

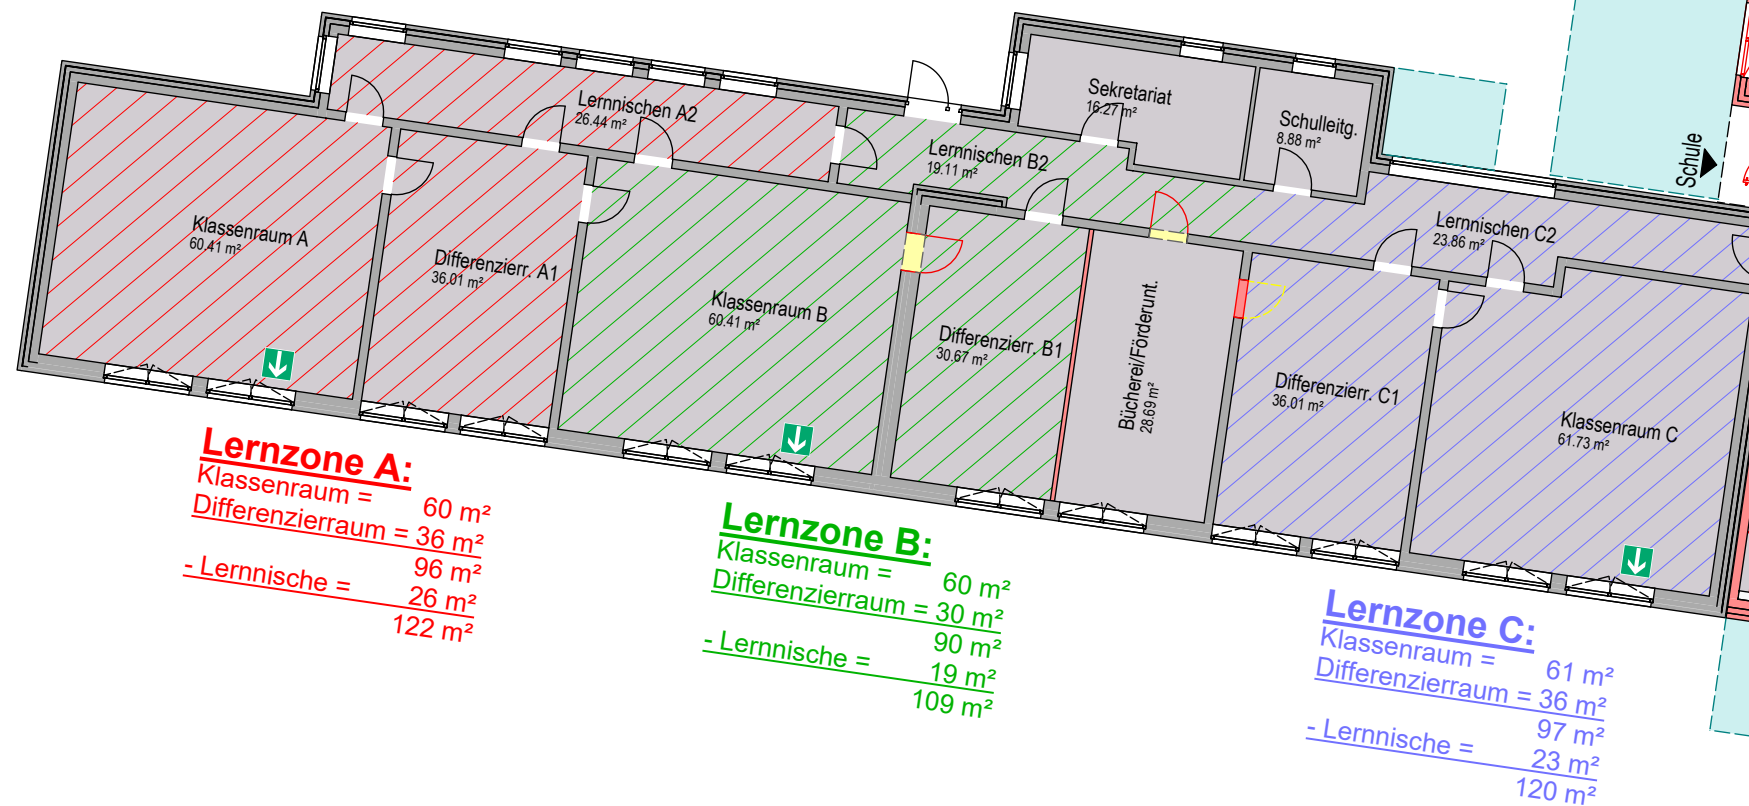


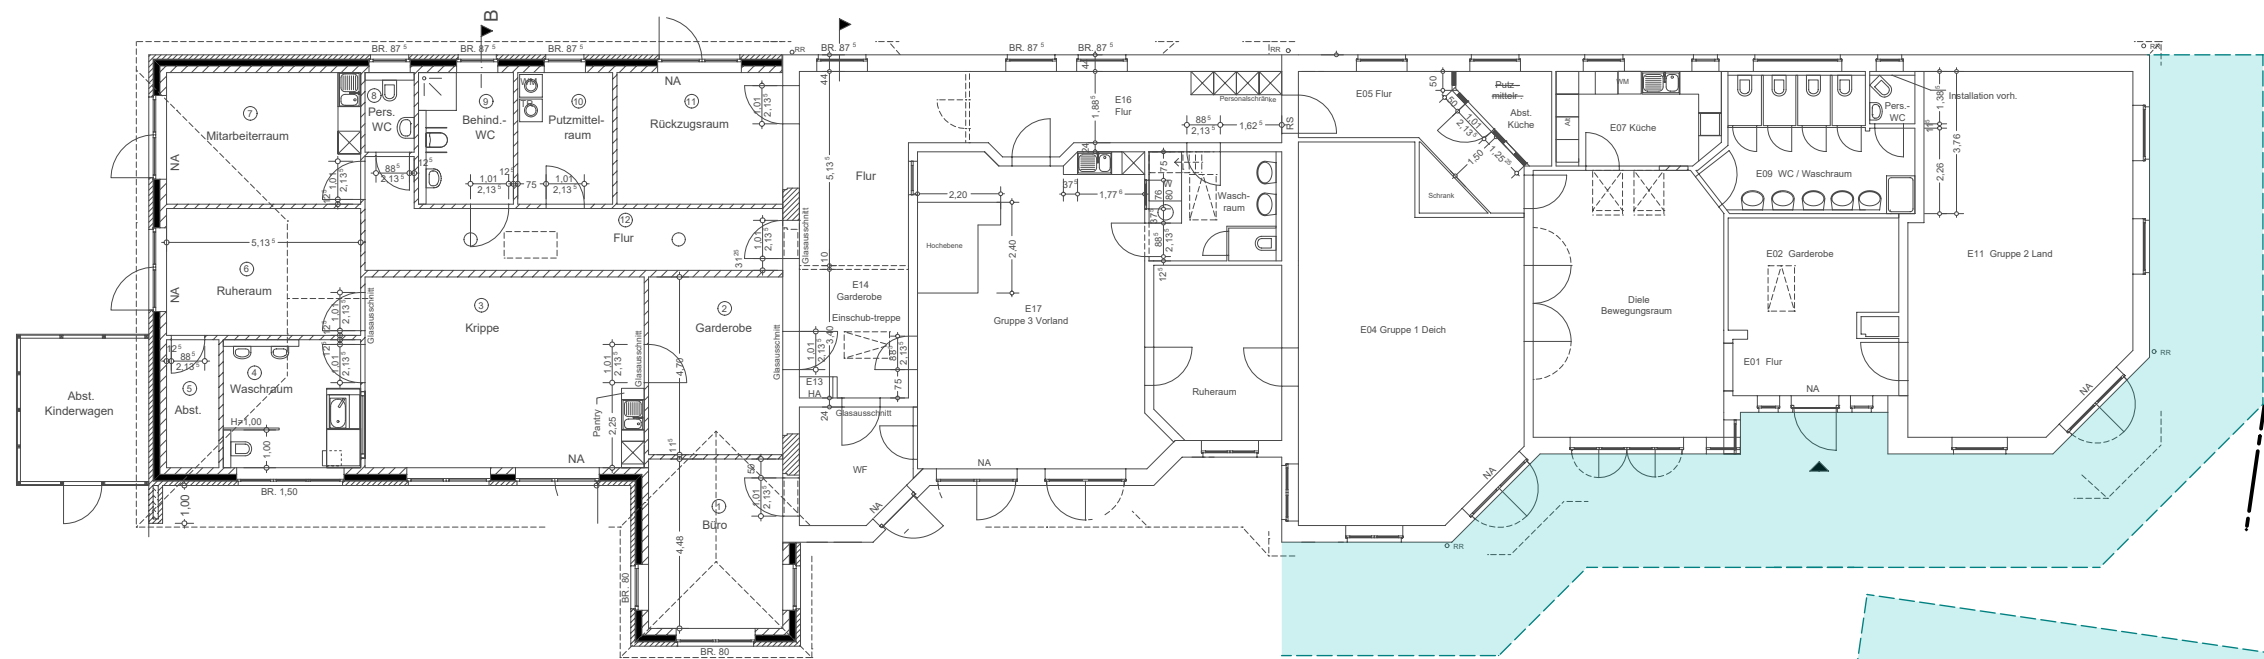

LEGENDE

- Bestand
- Neubau
- Abbruch
- Abstandsflächen mind. 3,00 m
- 1. Rettungsweg
- 2. Rettungsweg
- Bewegungsräume Barrierefreiheit Ø 1,5m
- Nutzung Schule
- Nutzung Kindergarten
- Allgemein

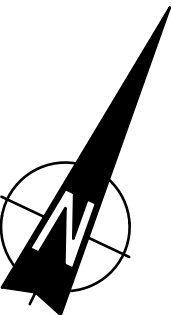

Index	Datum	Änderung
-	-	-

Butzlaff Tewes
ARCHITEKTEN + INGENIEURE

Barmstedter Str. 12
25364 Brande-Hörnerkirchen
www.butzlafftewes.de

Tel. 04127-9565
Fax 04127-9568
post@butzlafftewes.de

Erdgeschoss Vorabzug			
Bauvorhaben			
"Dat Hetlinger gemeinsam Lehrhus"			
Hauptstraße 65b 25491 Hetlingen			
Bauherr			
Gemeinde Hetlingen ü. Amt GuMS Wedeler Chaussee 21 25492 Heist			
Maßstab			
1:200 [cm, m]	Entwurf 2		
Datum	Gezeichnet	Nr.	Blatt
28.02.2023	mpl	2601	1

2601 EN2 01_EG - PL411

PL 411