


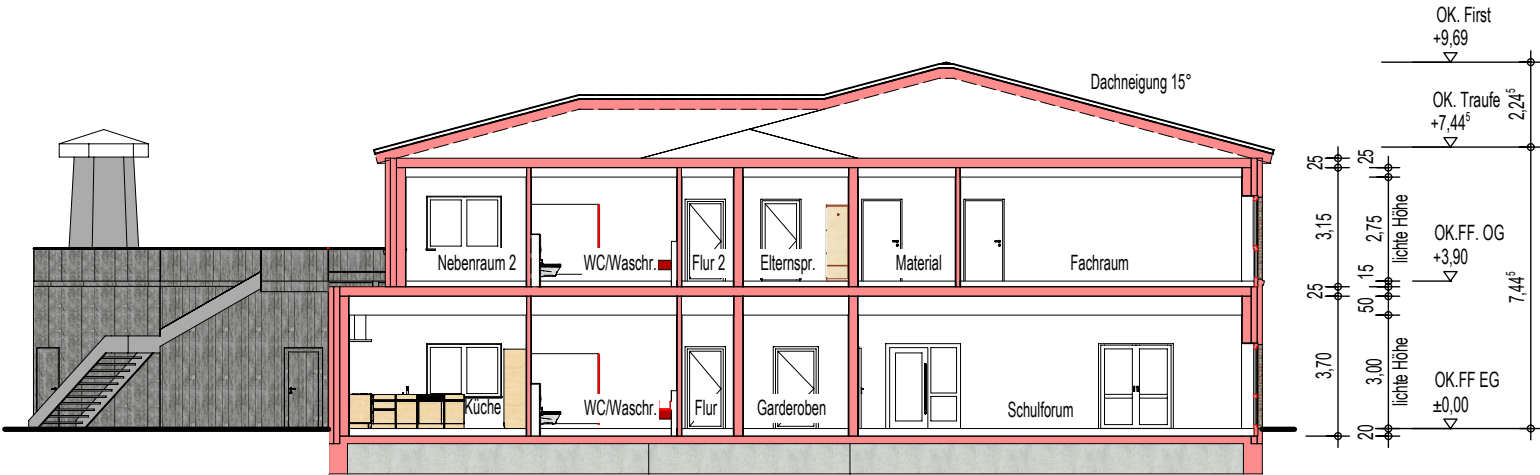

LEGENDE

- Bestand
- Neubau
- Abbruch
- Abstandsflächen mind. 3,00 m
- 1. Rettungsweg
- 2. Rettungsweg
- Bewegungsräume Barrierefreiheit Ø 1,5m

Index	Datum	Änderung
-	-	-

Butzlaff Tewes

ARCHITEKTEN + INGENIEURE

GmbH

b:t

Barmstedter Str. 12
25364 Brande-Hörnerkirchen
www.butzlafftewes.de

Tel. 04127-9565
Fax 04127-9568
post@butzlafftewes.de

Schnitt

Vorabzug

Bauvorhaben

"Dat Hetlinger
gemeinsam Lehrhus"

Hauptstraße 65b
25491 Hetlingen

Bauherr

Gemeinde Hetlingen ü. Amt GuMS
Wedeler Chaussee 21
25492 Heist

Maßstab

1:200 [cm, m]

Entwurf 2

Datum

Gezeichnet

Nr.

Blatt

28.02.2023

mpl

2601

3

2601 EN2 03_SCH - PL414

PL 414