
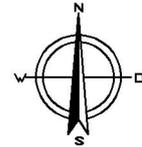


Gemeinde Appen

13. Änderung (Berichtigung) des Flächennutzungsplanes

Planzeichnung

Maßstab 1:5000

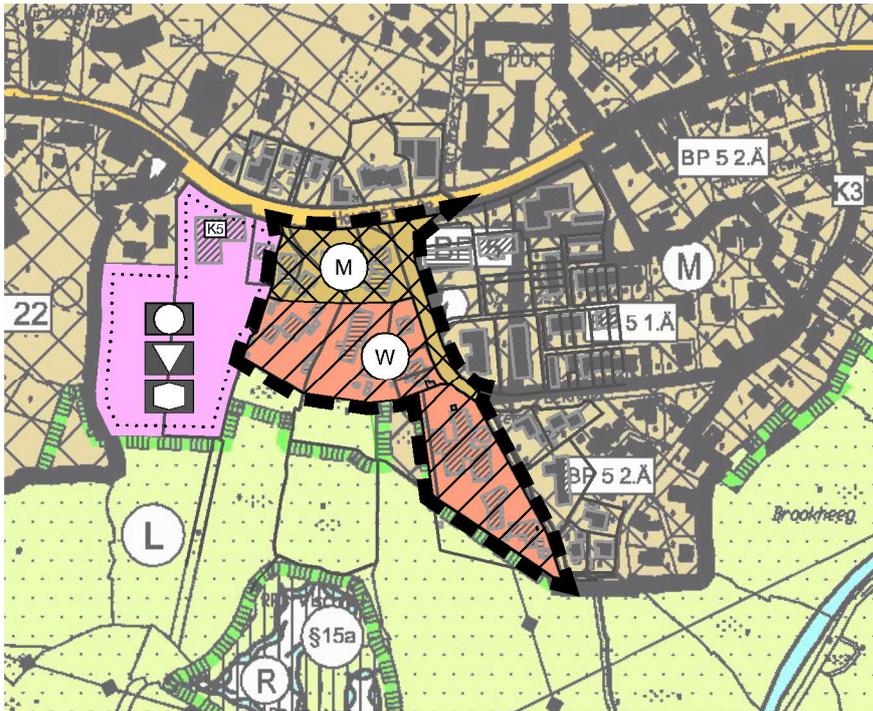


Zeichenerklärung

1. Art der baulichen Nutzung
(§ 5 Abs. 2 Nr.1 BauGB § 1 Abs. 1 und 2 BauNVO)



Wohnbauflächen

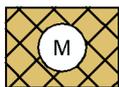

Gemischte Bauflächen

2. Sonstige Planzeichen



Grenze des räumlichen Geltungsbereichs der
Berichtigung des F-Plans

Gemeinde Appen

13. Änderung (Berichtigung)
des Flächennutzungsplanes
- südlich Hauptstraße,
westlich Eekhoff -

Entwurf der Planzeichnung
Maßstab 1:5000

App21001 . gez: An . Stand: 05.10.2022

dn stadtplanung
beraten . planen . entwickeln . gestalten

Kellerstr. 49 . 25462 . Rellingen
buero@dn-stadtplanung.de . Tel. (04101) 852 15 72