



Schnitt A1 - A1

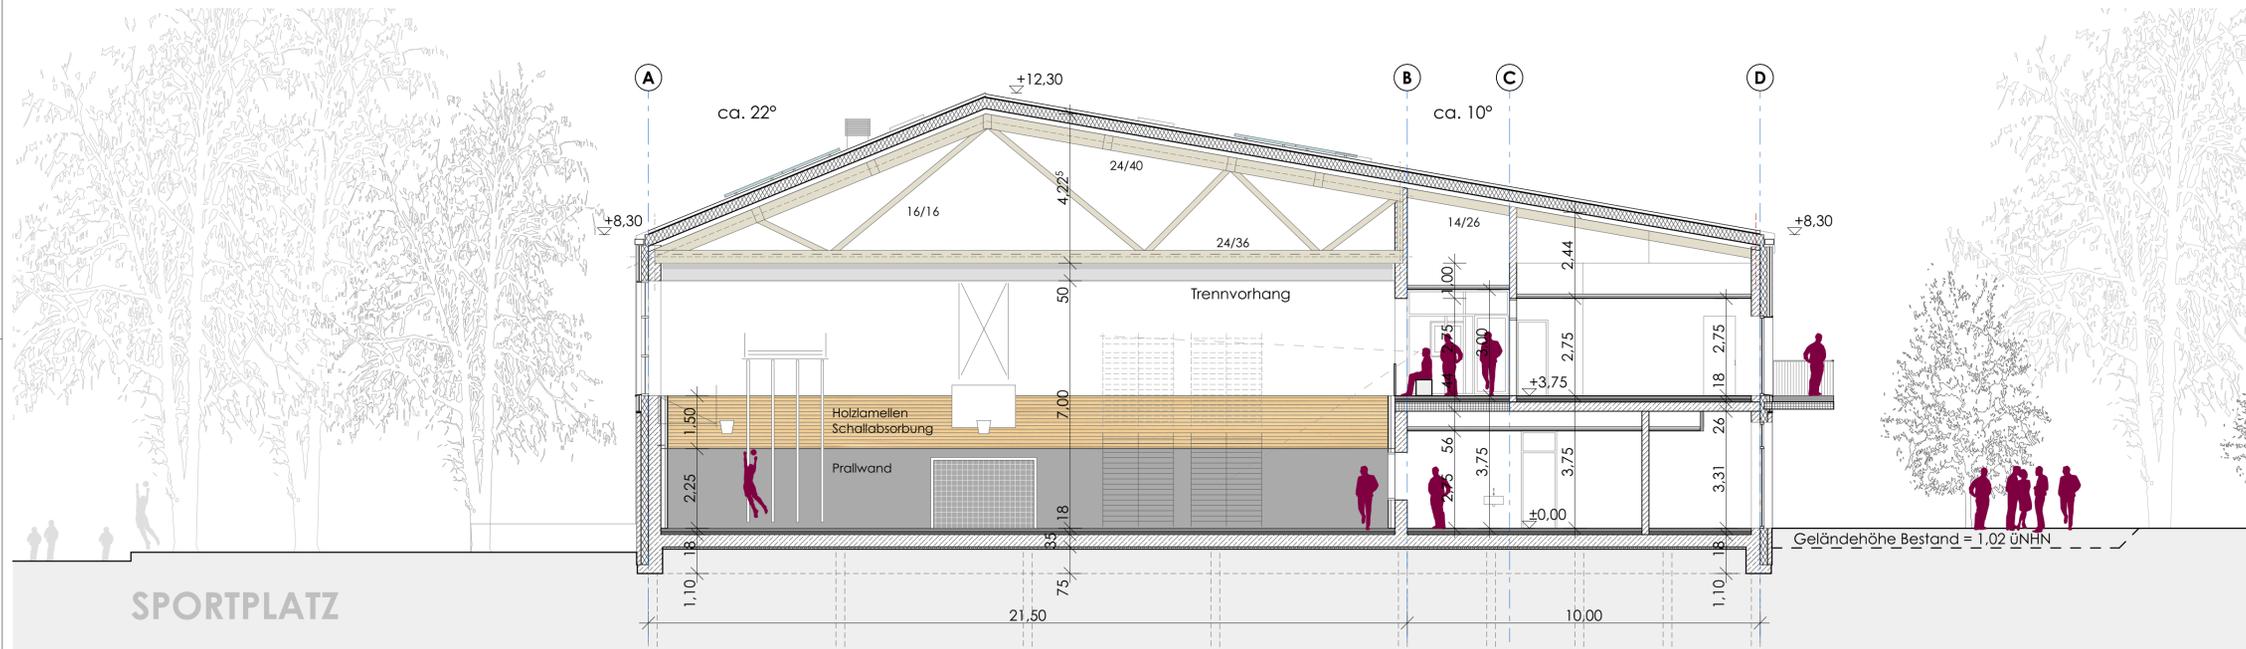

Schnitt A2 - A2

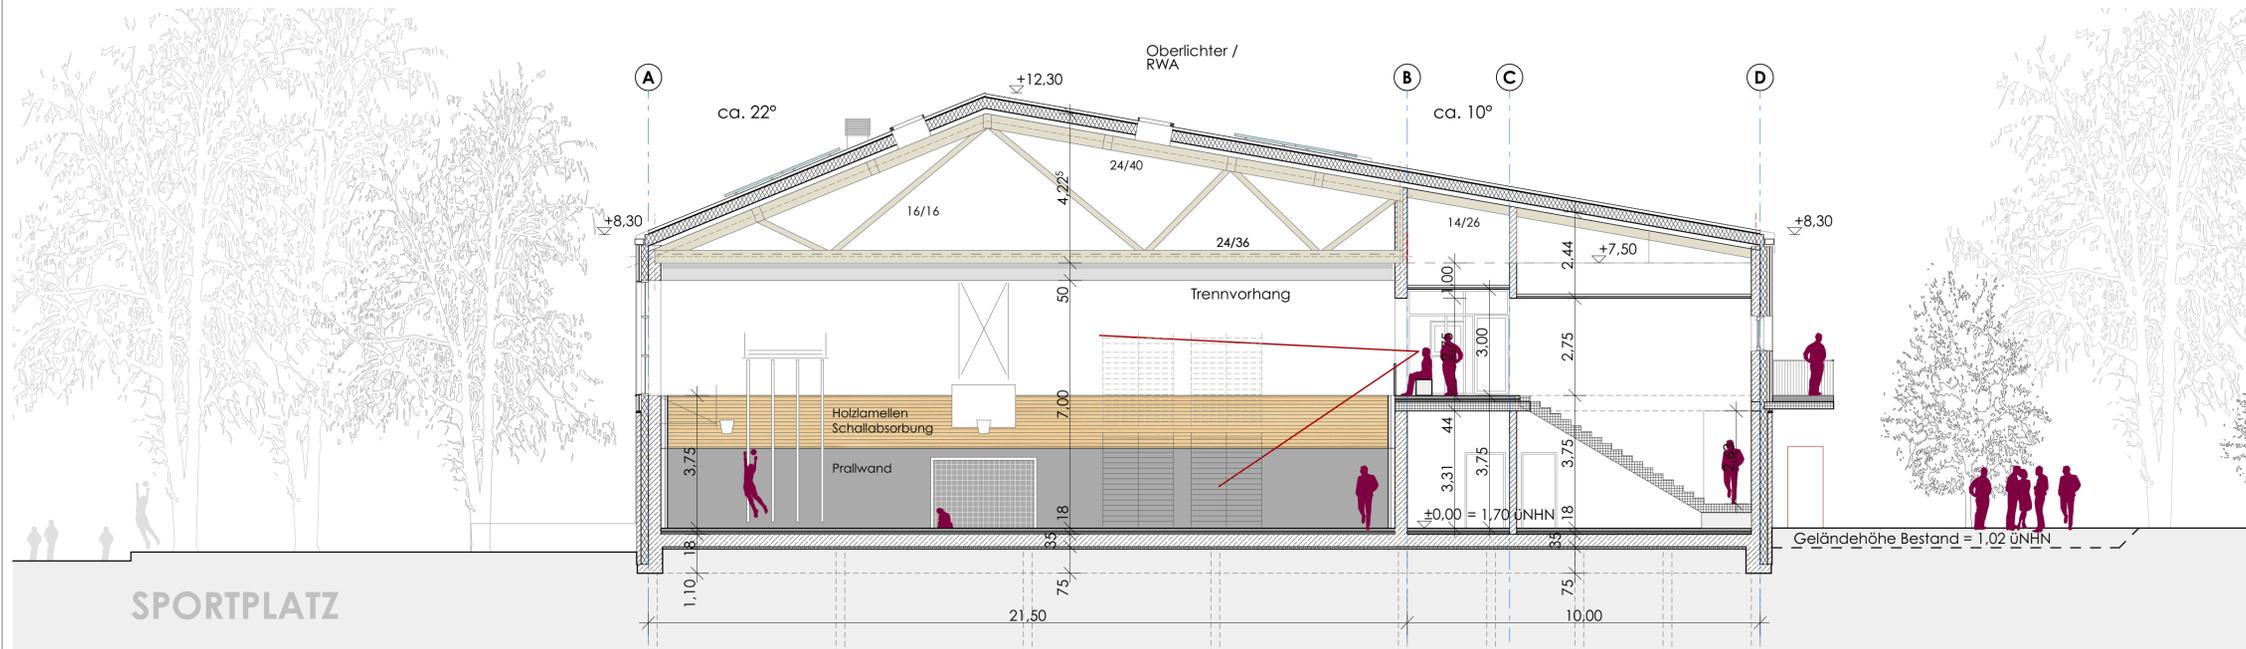

Schnitt A3 - A3

- Bestand
- Abriss
- Neu
- Bewegungsflächen im Bereich von Türen

Diese Zeichnung ist unser Eigentum, jede Vervielfältigung, Verwertung oder Mitteilung an dritte Personen, ohne unsere Genehmigung, ist strafbar und wird gerichtlich verfolgt!

INDEX	DATUM	ÄNDERUNGEN	BEARB.

Planbezeichnung: **Schnitt A1 / A2 / A3**

Maßstab:	Datum:	gr.:	Phase:	Plan-Nr.:	Ausg.:
1 : 100	20.03.2023	ML	Genehmigungsplanung	4 - 04	



Bauherr: **Gemeinde Haseldorf u. Gemeinde Haselau  
Wedeler Chaussee 21  
25492 Heist**

Architekt: **BIETERGEMEINSCHAFT**

Planverfasser: **AC** ARCHITECTEN CONTOR RONALD VOIGT and **ENL** studio maikloss architektur

BURG 7A 25524 ITZEHOE TEL. 04821/682-20 FAX 04821/682-21 OFFICE@ARCHITECTEN-CONTOR.DE

Trägerwerkplanung: **Leonhardt, André und Partner  
Beratende Ingenieure VBI AG  
Stadtdeich 5 / 20097 Hamburg**

Brandschutzplanung: **Ingenieurbüro  
T. Wackermann GbR  
Große Bahnstraße 33 / 22525 Hamburg**

Tel: 040 / 734 167 68 - 20  
Fax: 040 / 734 167 68 - 11  
E-Mail: ulf.zingel@lap-consult.com

Tel: 040 / 88 141 86 - 26  
Fax: 040 / 88 141 86 - 66  
E-Mail: t.barghusen@wackermann.com

Hausdehnung / Elektro Planung: **M&S Beratende Ingenieure GmbH  
Brahmkoppel 3 / 24558 Henstedt-Ulzburg**

Raumakustik / Thermische Bauphysik: **Taubert und Ruhe GmbH  
Rellinger Str. 26 / 25421 Pinneberg**

Tel: 04193 / 8892 - 0  
Fax: 04193 / 8892 - 22  
E-Mail: kitherrn@msbi-gmbh.de

Tel: 04101 / 51 779 - 0  
Fax: 04101 / 51 779 - 10  
E-Mail: klaus.focke@taubertundruhe.de