VORABZUG

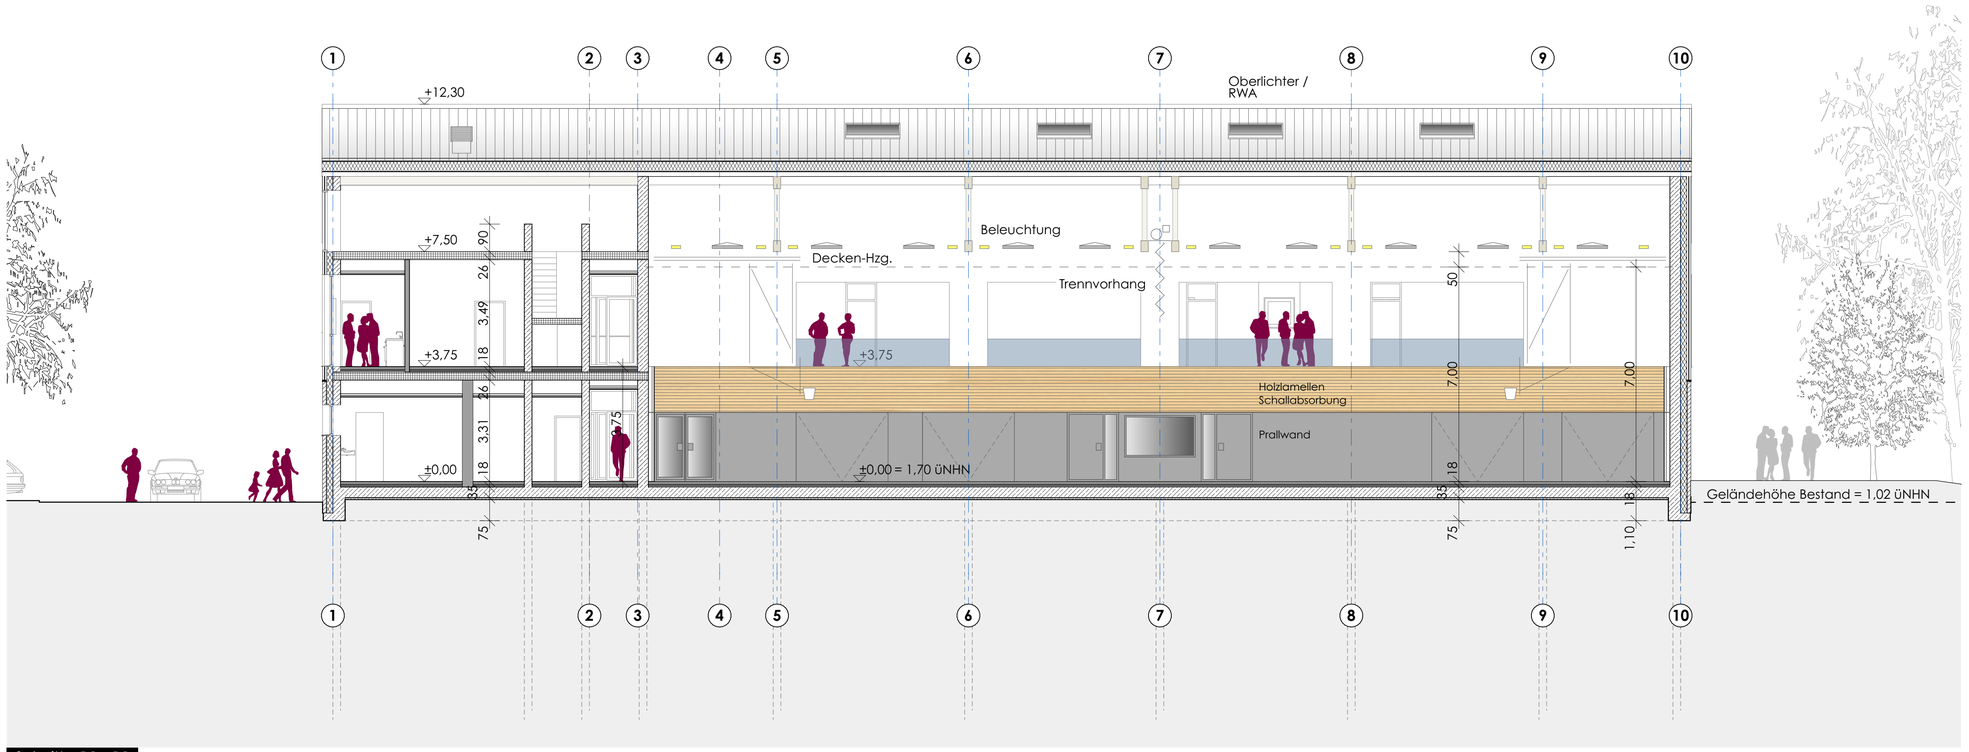

Schnitt _ **B1 - B1**

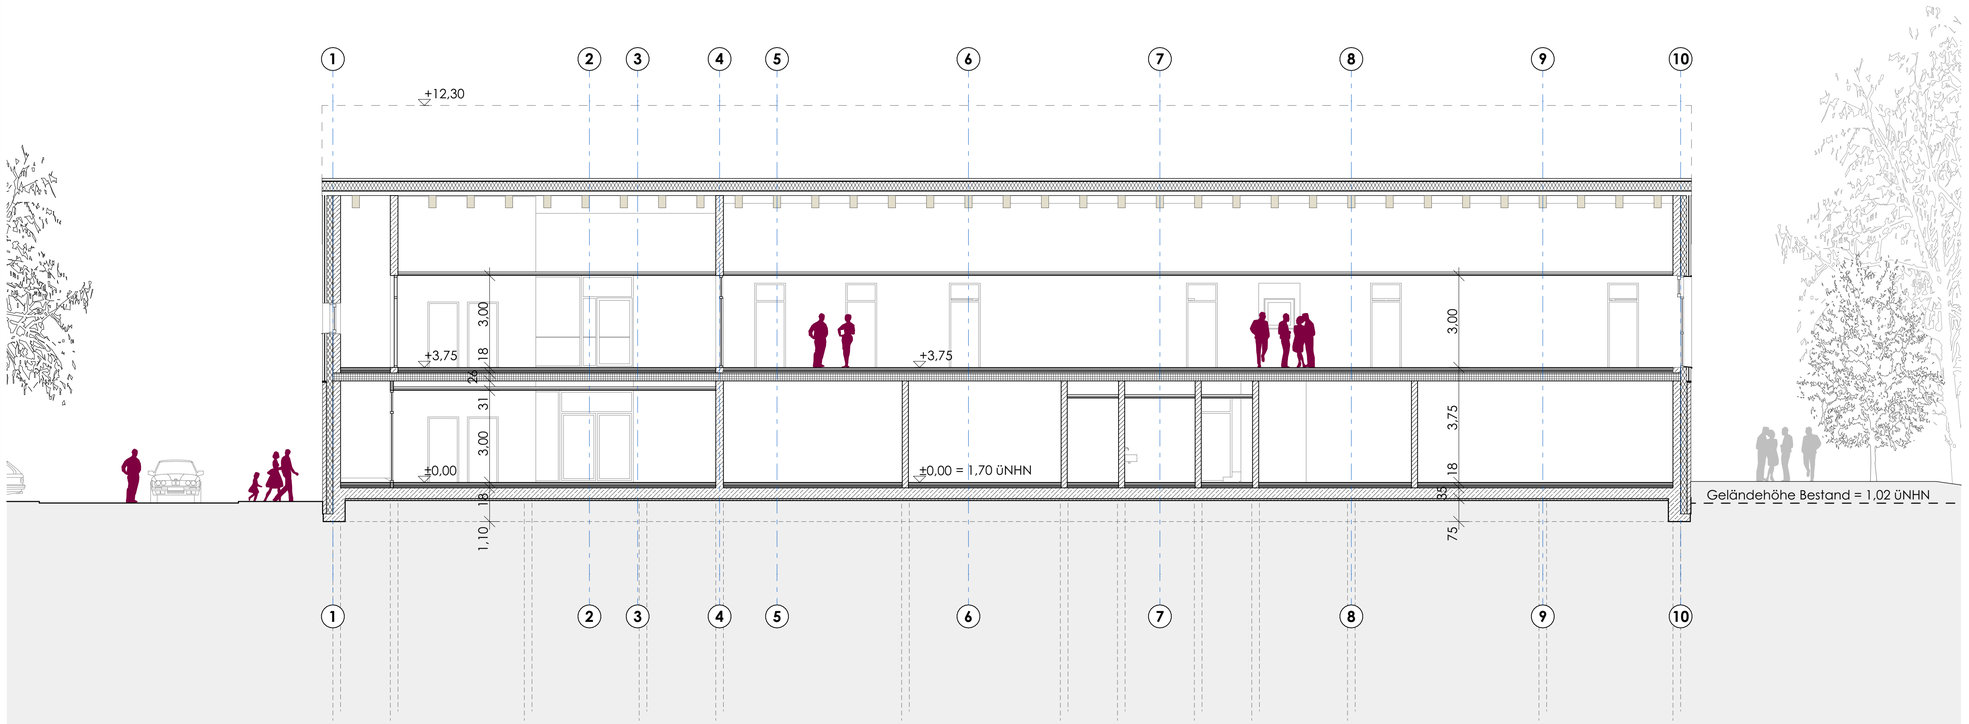

Schnitt _ **B2 - B2**

Bestand
Abriss
Neu

Bewegungsflächen
im Bereich von Türen

Diese Zeichnung ist unser Eigentum, jede Vervielfältigung, Verwertung oder Mitteilung an dritte Personen, ohne unsere Genehmigung, ist strafbar und wird gerichtlich verfolgt!

INDEX	DATUM	ÄNDERUNGEN	BEARB.

Planbezeichnung:

Schnitt B1 / B2

Maßstab:	Datum:	gez.:	Phase:	Plan-Nr.:	Ausg.:
1 : 100	20.03.2023	ML	Genehmigungsplanung	4 - 05	

Projekt:

SPORT- und VEREINSGEBÄUDE

Projekt-Nr.: H 21.05.1

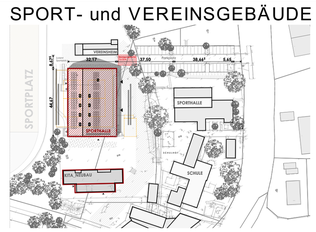

Bauherr:

Gemeinde Haseldorf u. Gemeinde Haselau
Wedeler Chaussee 21

25492 Heist

Architekt:
Planverfasser: BIETERGEMEINSCHAFT

ARCHITEKTEN CONTOR RONALD VOIGT
BURG 7A 25524 ITZEHOE TEL. 04821/682-20 FAX 04821/682-21

studiomaikloss:architektur
OFFICE@ARCHITEKTEN-CONTOR.DE

Tragwerksplanung:
Leonhardt, Andrä und Partner
Beratende Ingenieure VBI AG
Stadtdeich 5 / 20097 Hamburg
Tel: 040 / 794 167 68 - 20
Fax: 040 / 794 167 68 - 11
E-Mail: ulf.zingel@lap-consult.com

Brandschutzplanung:
Ingenieurbüro
T. Wackermann GbR
Große Bahnstraße 33 / 22525 Hamburg
Tel: 040 / 88 141 86 - 26
Fax: 040 / 88 141 86 - 66
E-Mail: t.barghusen@wackermann.com

Haustechn. Planung / Elektro Planung:
M&S Beratende Ingenieure GmbH
Brahmkoppel 3 / 24558 Henstedt-Ulzburg
Tel: 04193 / 8892 - 0
Fax: 04193 / 8892 - 22
E-Mail: kthemm@msbi-gmbh.de

Raumakustik / Thermische Bauphysik:
Taubert und Ruhe GmbH
Rellinger Str. 26 / 25421 Pinneberg
Tel: 04101 / 51 779 - 0
Fax: 04101 / 51 779 - 10
E-Mail: klaus.focke@taubertundruhe.de