GS Appen

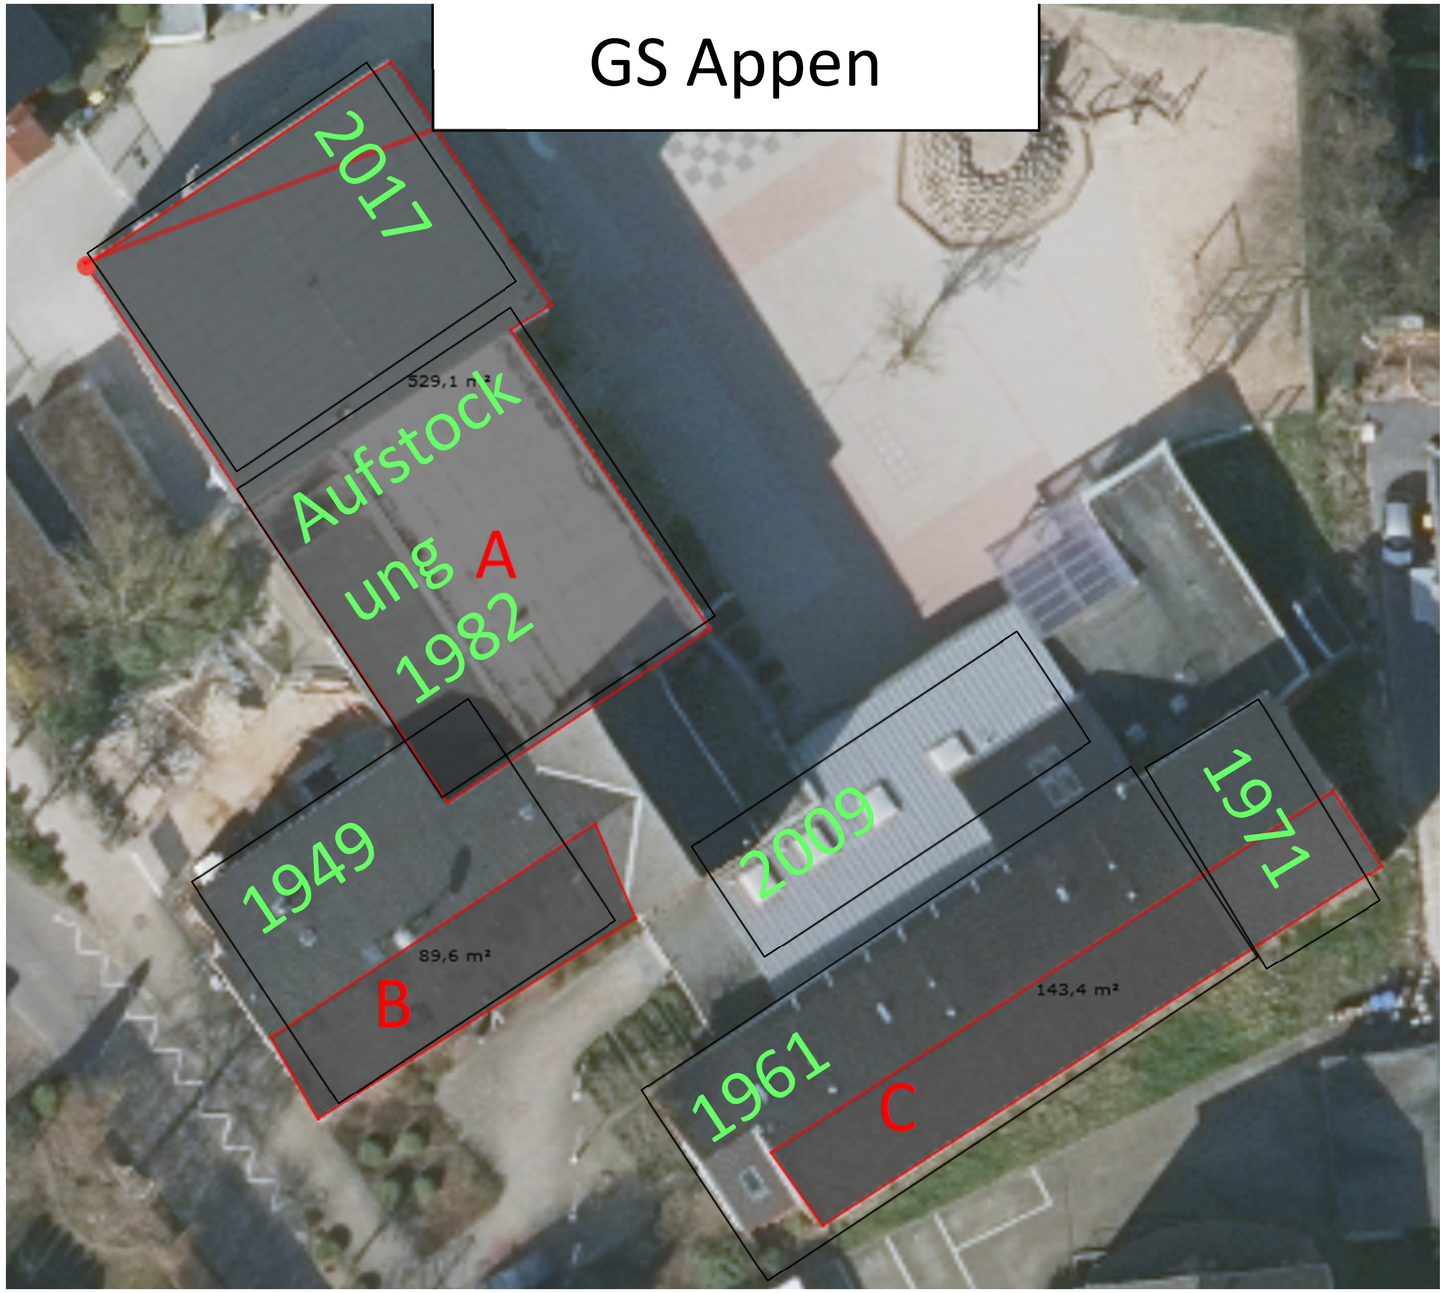

Legende :

Dachfläche A/1982 : Solarbelegung mit 7.0 kg/m² möglich
Dachfläche B/1949 : Solarbelegung mit 20.0 kg/m² möglich
Dachfläche C/1961 : Solarbelegung mit 20.0 kg/m² möglich *)
***) Sparrenunterstützung h=1.0m erforderlich**
(siehe Detail)
Dachfläche C/1971 : Solarbelegung mit 16.0 kg/m² möglich

Die Konstruktion der aufzustellenden Solaranlagen inkl. der erforderlichen Verankerung (Sogverankerungen) oder Bemessung von Gegengewichten ist nicht Gegenstand dieser Überprüfung, sondern durch den Hersteller nachzuweisen.
Die Lastangaben gelten ausschließlich für Solarflächen inkl. Installationen und Beschwerungen.
Alle Lasten stellen einen Mittelwert dar und setzen eine gleichmäßige Verteilung voraus.
In den Trauf – und Giebelbereichen der Dächer können die Lasten konzentriert werden.

GS Appen 11823

Lageplan/Bestand

Für PV-Anlage

P1

Nur für die Statik

Bauherr:
Amt Geest und Marsch Südholstein
Wedeler Chaussee 21
25492 Heist

Datum	Maßstab	Blattgröße
23.06.2023	M 1:200	DIN A 2

Bauvorhaben:
Aufbringung einer PV-Anlage
Grundschule Appen
Schulstraße 4
25482 Appen

Planer:
Amt Geest und Marsch Südholstein
Wedeler Chaussee 21
25492 Heist

Dipl.-Ing Jan Leineweber
Helene-Tamm-Weg 2
25361 Krempe

Baustatik + Konstruktion
Tel.:04824 - 400 866
E-Mail : statik.leineweber@gmx.de

Gezeichnet: M.Lüke