


Rechtskräftiger Flächennutzungsplan der Gemeinde Moorrege
mit Darstellung der 3. Änderung

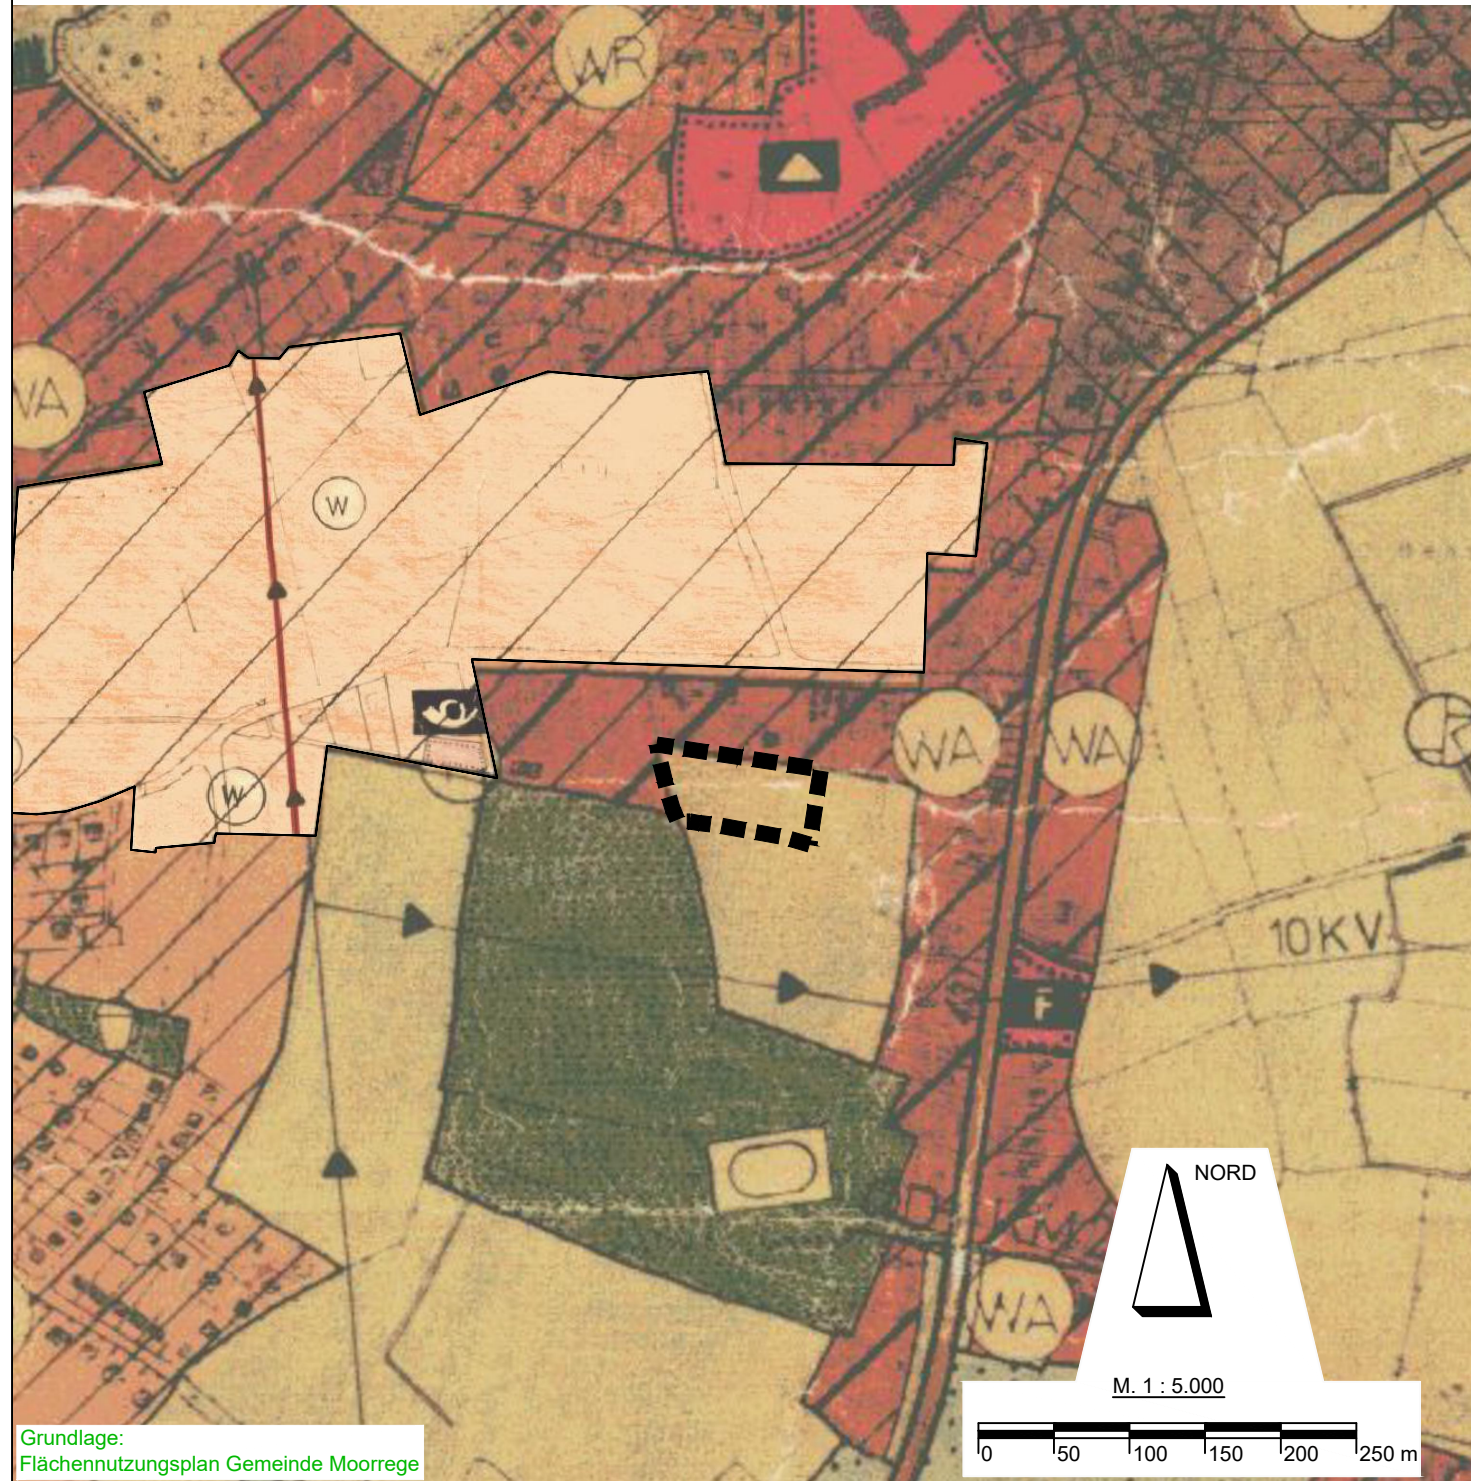


Grundlage:
Flächennutzungsplan Gemeinde Moorrege

ZEICHENERKLÄRUNG

PLAN- ZEICHEN	ERLÄUTERUNGEN
	<u>I. FESTSETZUNGEN (ANORDNUNGEN NORMATIVEN INHALTS)</u>
	GRENZE DES RÄUMLICHEN GELTUNGSBEREICHES DER 24. ÄNDERUNG DES FLÄCHENNUTZUNGSPLANES
	FLÄCHEN FÜR DIE LANDWIRTSCHAFT

24. Änderung Flächennutzungsplan der Gemeinde Moorrege

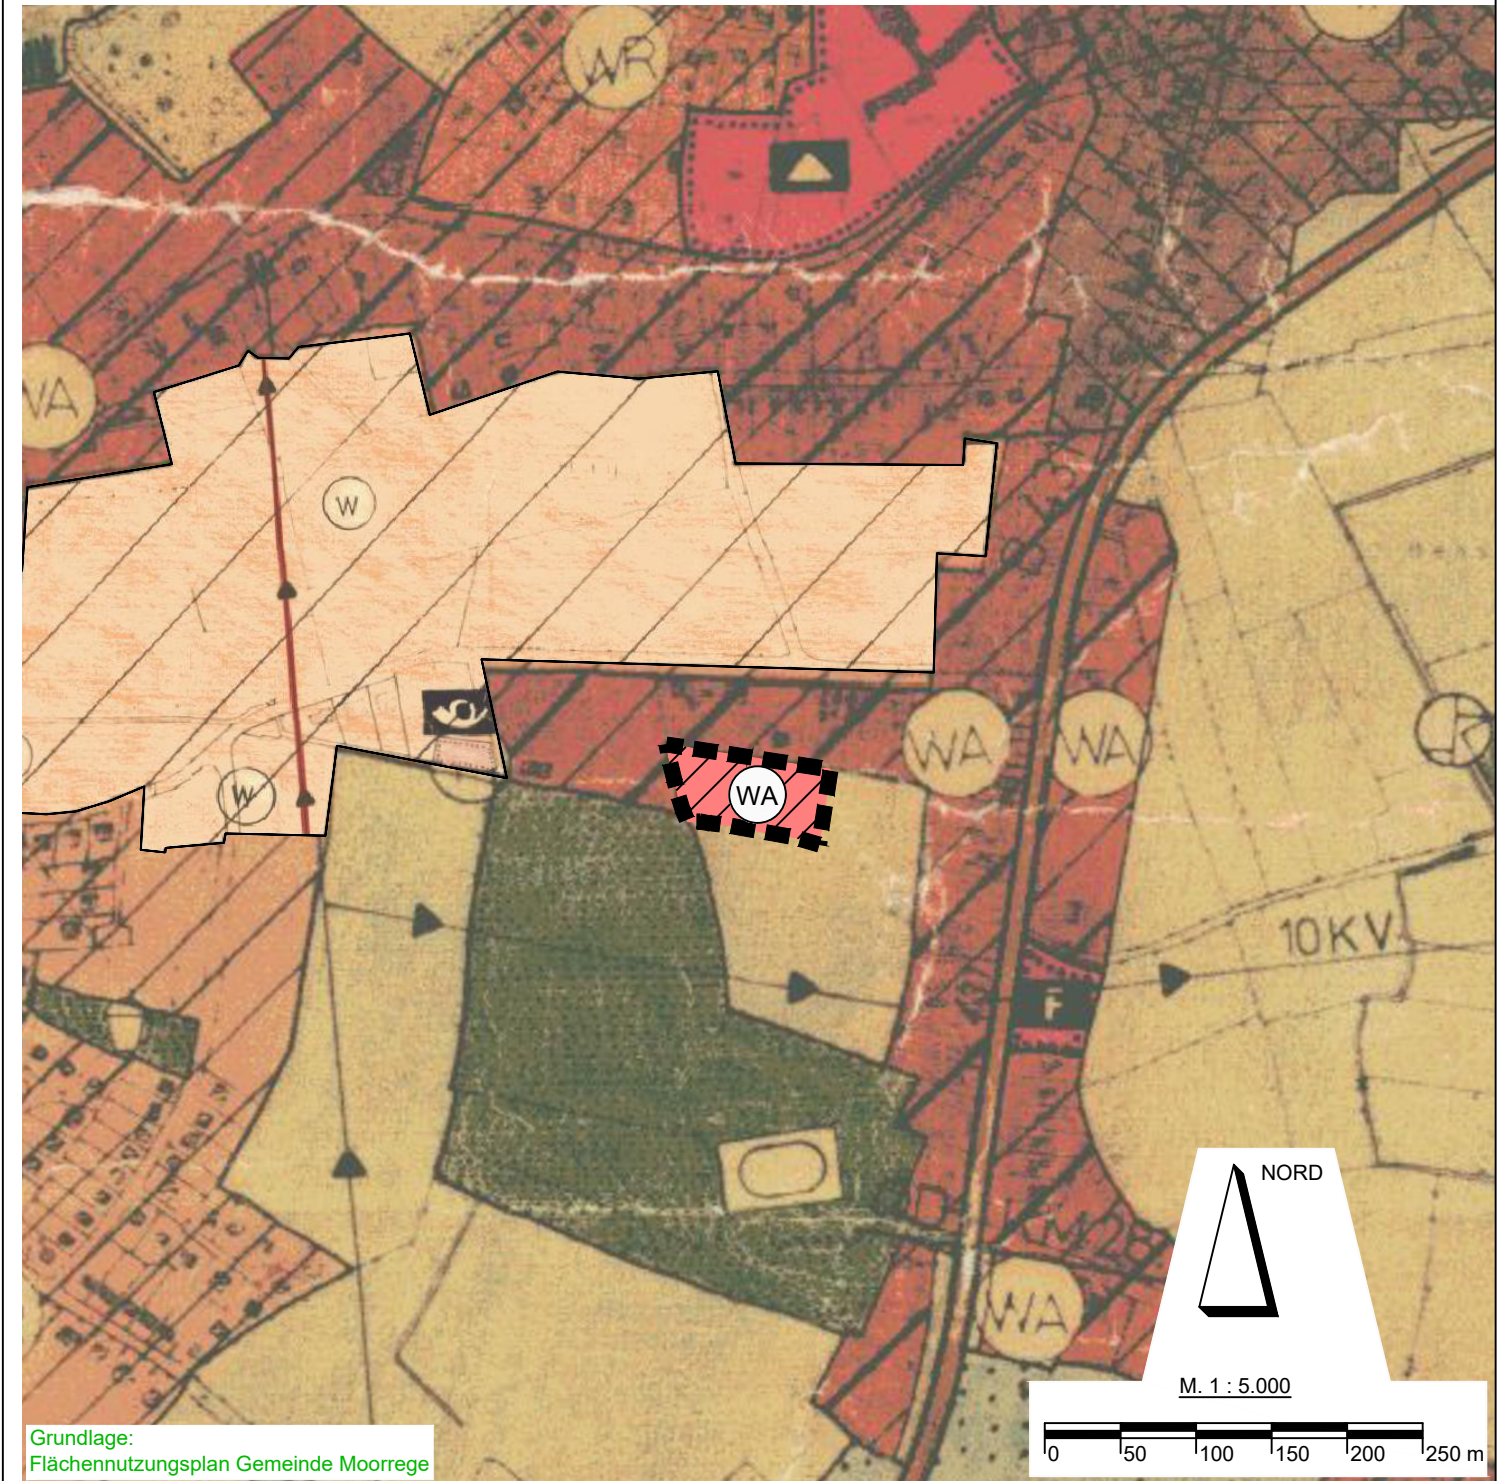

Grundlage:
Flächennutzungsplan Gemeinde Moorrege

ZEICHENERKLÄRUNG

PLAN- ZEICHEN	ERLÄUTERUNGEN
	<u>I. FESTSETZUNGEN (ANORDNUNGEN NORMATIVEN INHALTS)</u>
	GRENZE DES RÄUMLICHEN GELTUNGSBEREICHES DER 24. ÄNDERUNG DES FLÄCHENNUTZUNGSPLANES
	ALLGEMEINE WOHNGEBIETE



24. ÄNDERUNG FLÄCHENNUTZUNGSPLAN
GEMEINDE MOORREGE

Für die Gemeinde Moorrege: Datum 16.08.2023

MÖLLER - PLAN
Schlödelsweg 111 * 22880 Wedel * Tel. 04103-919226 * Internet: www.moeller-plan.de