



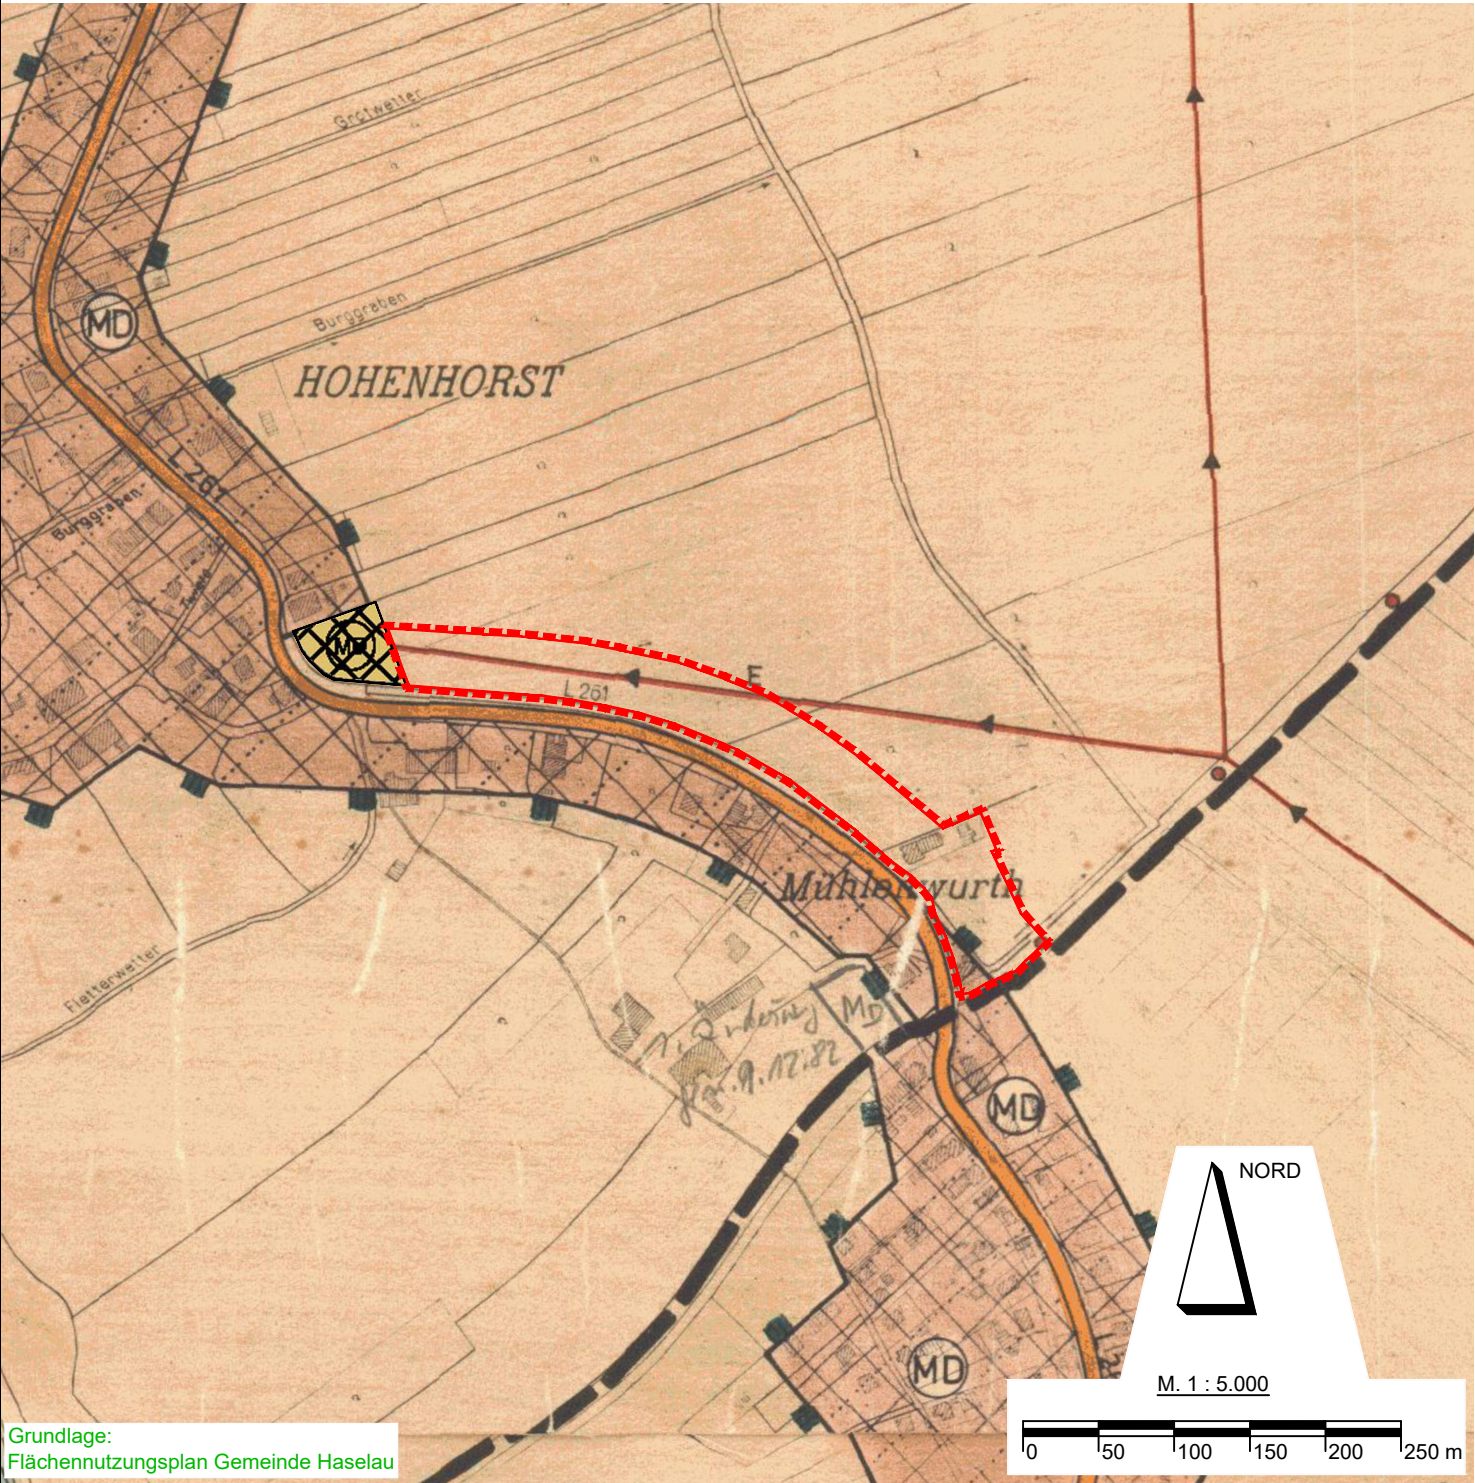

Grundlage:
Flächennutzungsplan Gemeinde Haselau

ZEICHENERKLÄRUNG

PLAN- ZEICHEN	ERLÄUTERUNGEN
	I. FESTSETZUNGEN (ANORDNUNGEN NORMATIVEN INHALTS)
	GRENZE DES RÄUMLICHEN GELTUNGSBEREICHES DER 10. ÄNDERUNG DES FLÄCHENNUTZUNGSPLANES
	FLÄCHEN FÜR DIE LANDWIRTSCHAFT
	DORFGEBIETE

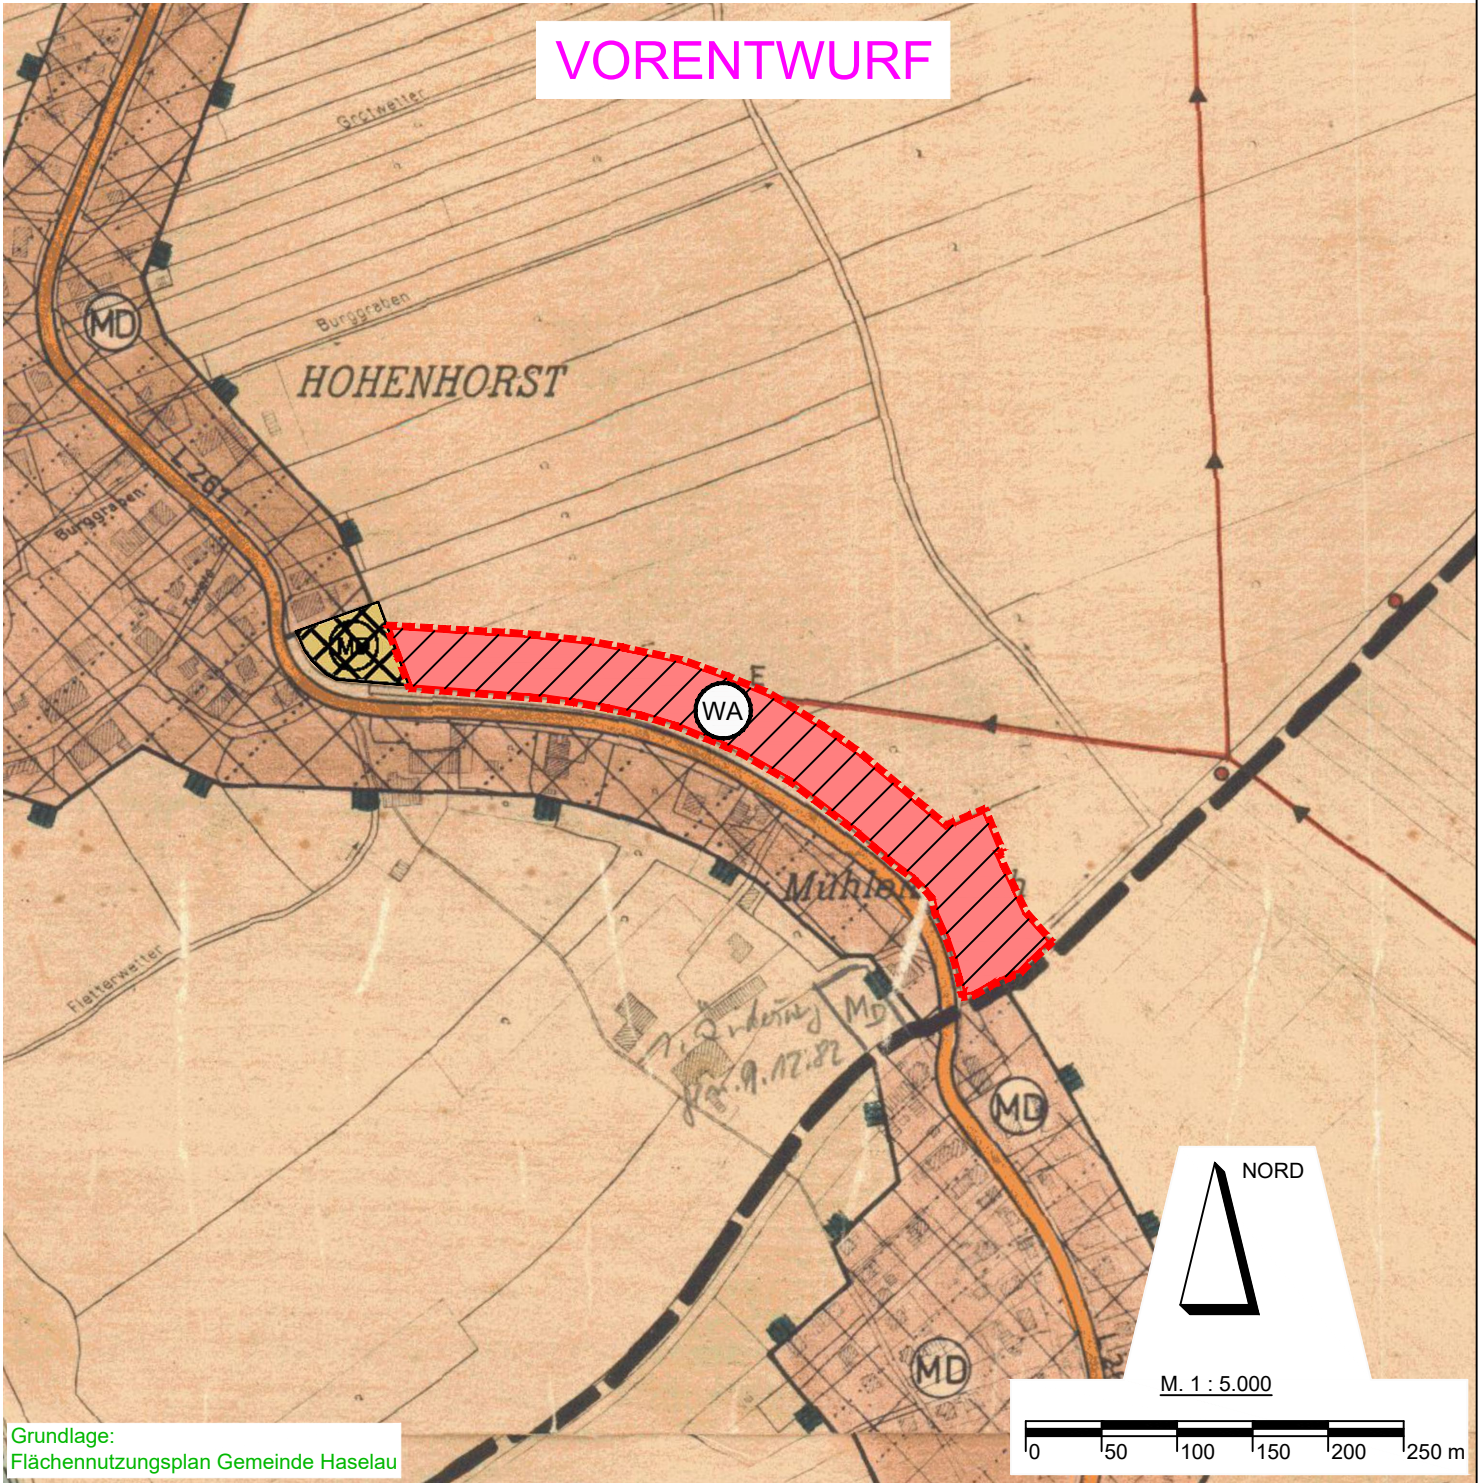


Grundlage:
Flächennutzungsplan Gemeinde Haselau

ZEICHENERKLÄRUNG

PLAN- ZEICHEN	ERLÄUTERUNGEN
	I. FESTSETZUNGEN (ANORDNUNGEN NORMATIVEN INHALTS)
	GRENZE DES RÄUMLICHEN GELTUNGSBEREICHES DER 10. ÄNDERUNG DES FLÄCHENNUTZUNGSPLANES
	ALLGEMEINE WOHNGBIETE

Übersichtsplan mit Geltungsbereich M ca. 1:20.000

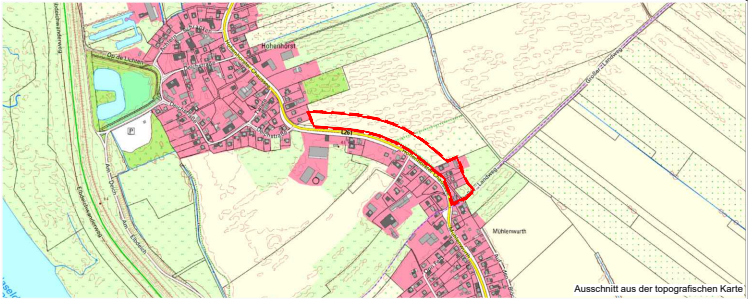

10. ÄNDERUNG FLÄCHENNUTZUNGSPLAN

GEMEINDE HASELAU

Für die Gemeinde Haselau:

Datum 11.07.2023

MÖLLER - PLAN

Schlödelsweg 111 * 22880 Wedel * Tel. 04103-919226 * Internet: www.moeller-plan.de