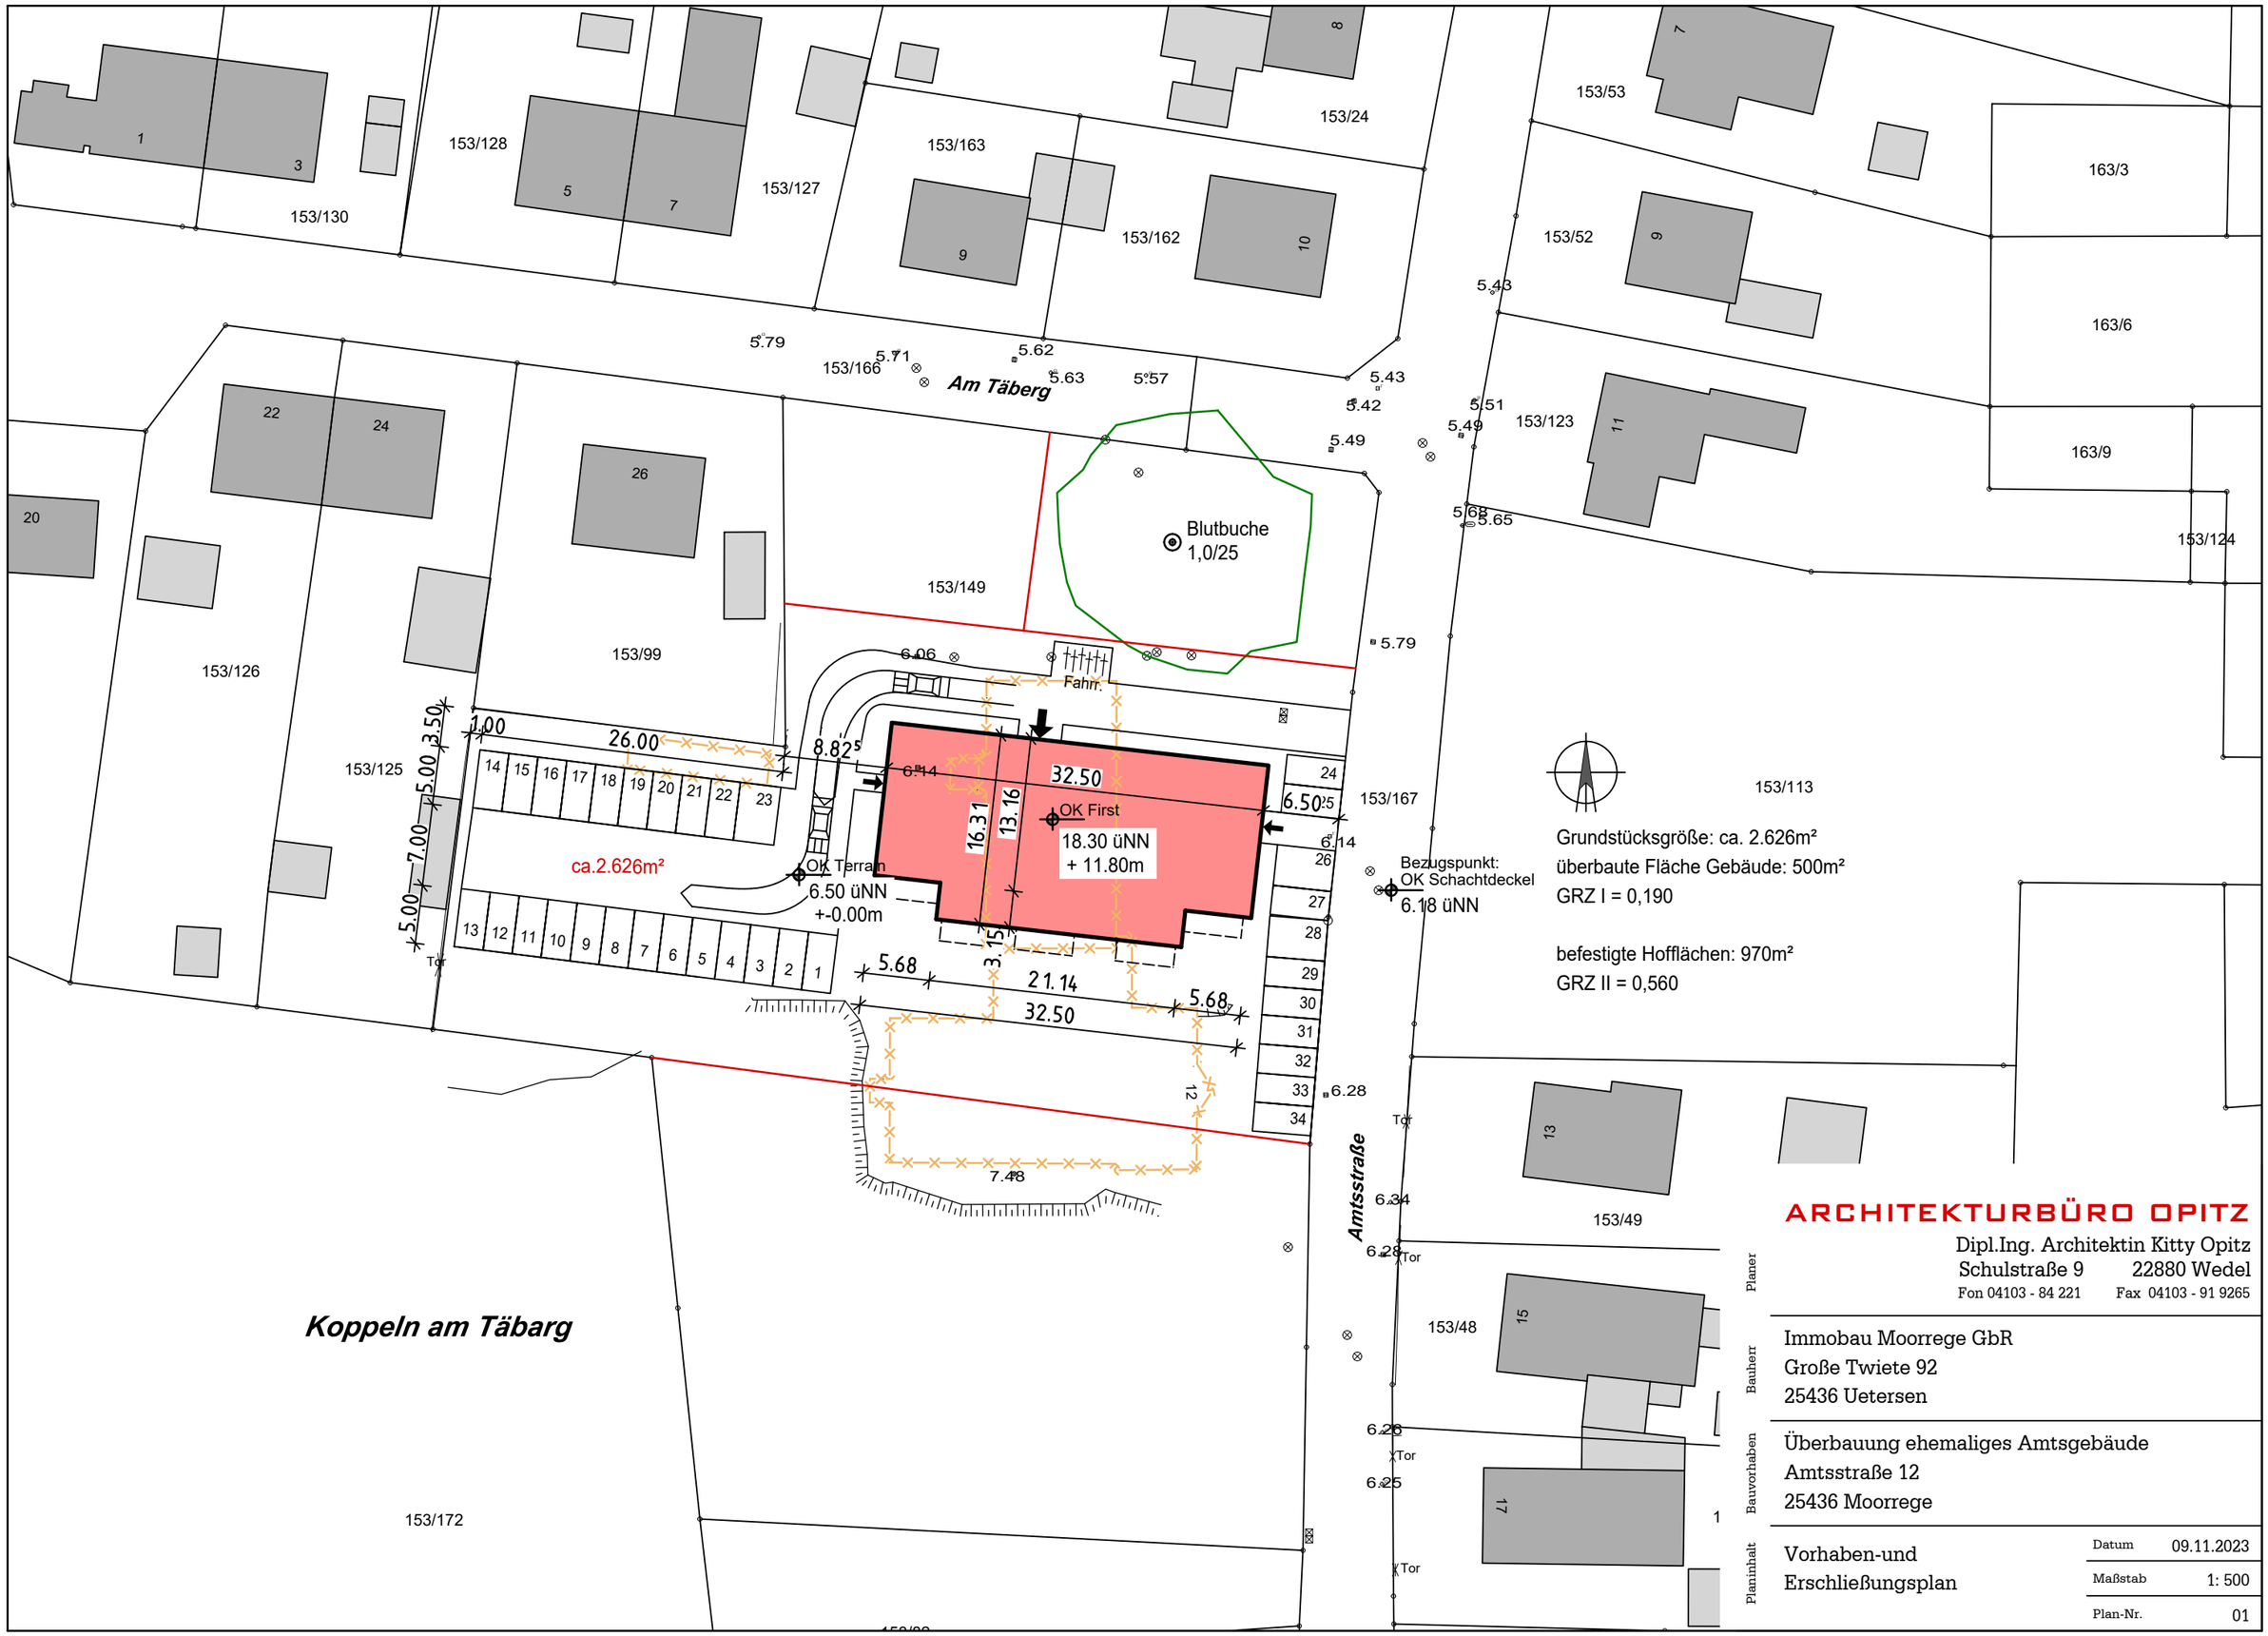

ARCHITEKTURBÜRO OPITZ

Planer
Dipl.Ing. Architektin Kitty Opitz
Schulstraße 9 22880 Wedel
Fon 04103 - 84 221 Fax 04103 - 91 9265

Bauherr
Immobau Moorrege GbR
Große Twiete 92
25436 Uetersen

Bauvorhaben
Überbauung ehemaliges Amtsgebäude
Amtsstraße 12
25436 Moorrege

Planinhalt
Vorhaben-und
Erschließungsplan

Datum	09.11.2023
Maßstab	1: 500
Plan-Nr.	01