


Legende Sanitär			
	Schmutzwasserleitung		Absperrarmatur
	Schmutzwasserleitung abgehängt		Absperrarmatur mit Entleerung
	Schmutzwasser Druckleitung		Absperrarmatur Motorbetrieben
	Schmutzwasserleitung fetthaltig		Dreiveigarmatur
	Schmutzwasserleitung fetthaltig abgehängt		Kugelhahn
	Abwasser Entlüftungsleitung		Schieber
	Regenwasserleitung		Ventil
	Regenwasserleitung abgehängt		Sicherheitsventil federbelastet
	Regenwasser Druckleitung		Sicherheitsventil Eck federbelastet
	Mischwasserleitung		Strangregulierventil
	Kaltwasserleitung		Rückschlagventil
	Warmwasserleitung		Druckreduzierventil
	Zirkulationsleitung		Durchflussregler
	Gasleitung		Rückflussverhinderer
	Druckluftleitung		Rückschlagklappe
	Strangnummer Trinkwasser		Auslaufventil
	Strangnummer Schmutzwasser		Schmutzfänger
	Strangnummer Regenwasser		Strömungsteiler
	Rohrschott R90		Wasserzähler
			Durchflussmessgerät
			Übergang
			Pumpe
			Filter
			Durchlauferhitzer
			HygieneSpülung
			Außenzapfstelle

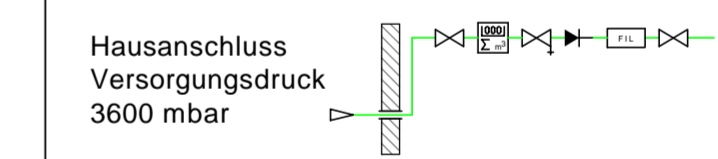

EG Küche VARIANTE II

Revisur: 09.10.2024, ML, Vorentwurfsplanung, Rev. Nr.: 2 - 01_II, Folio:

Projekt: GRUNDSCHULE Haseldorf

Standort: Gemeinde Haseldorf u. Gemeinde Haselau, Wedeler Chaussee 21, 25492 Heist

Kunde: BETRIEBSGEMEINSCHAFT

Architekt: AC ARCHITECTENCONTOR RONALD VOIGT, E-Mail: mark.voigt@ac-grv.de

Planungsstand: Vorplanung

Planung: ges., Datum: Maßstab: 1:100, Blattgröße: DIN A0

Plan-Nr.: 21-608.3_2.GR00_XXX_S-01

Projekt: Schule Haseldorf, Kamperweg 1, 25489 Haseldorf

Gesamt: M&S Beratende Ingenieure GmbH, Dipl.-Ing. Gert Thoms + Dipl.-Ing. Rainer Böhmig, Brahmkoppel 3, 24558 Henseloh-Utzburg, Tel. 04193-8892-0, Fax 04193-88 92-22, www.m-s-grv.de

Sanitärinstallation Erdgeschoss

TGA-Komponenten in Bezug auf Darstellung und Positionierung geprüft und freigegeben!

Wasserschrift