


Zwischenpräsentation LPH2


10.02.2025


Lageplan

JHA + MoRe



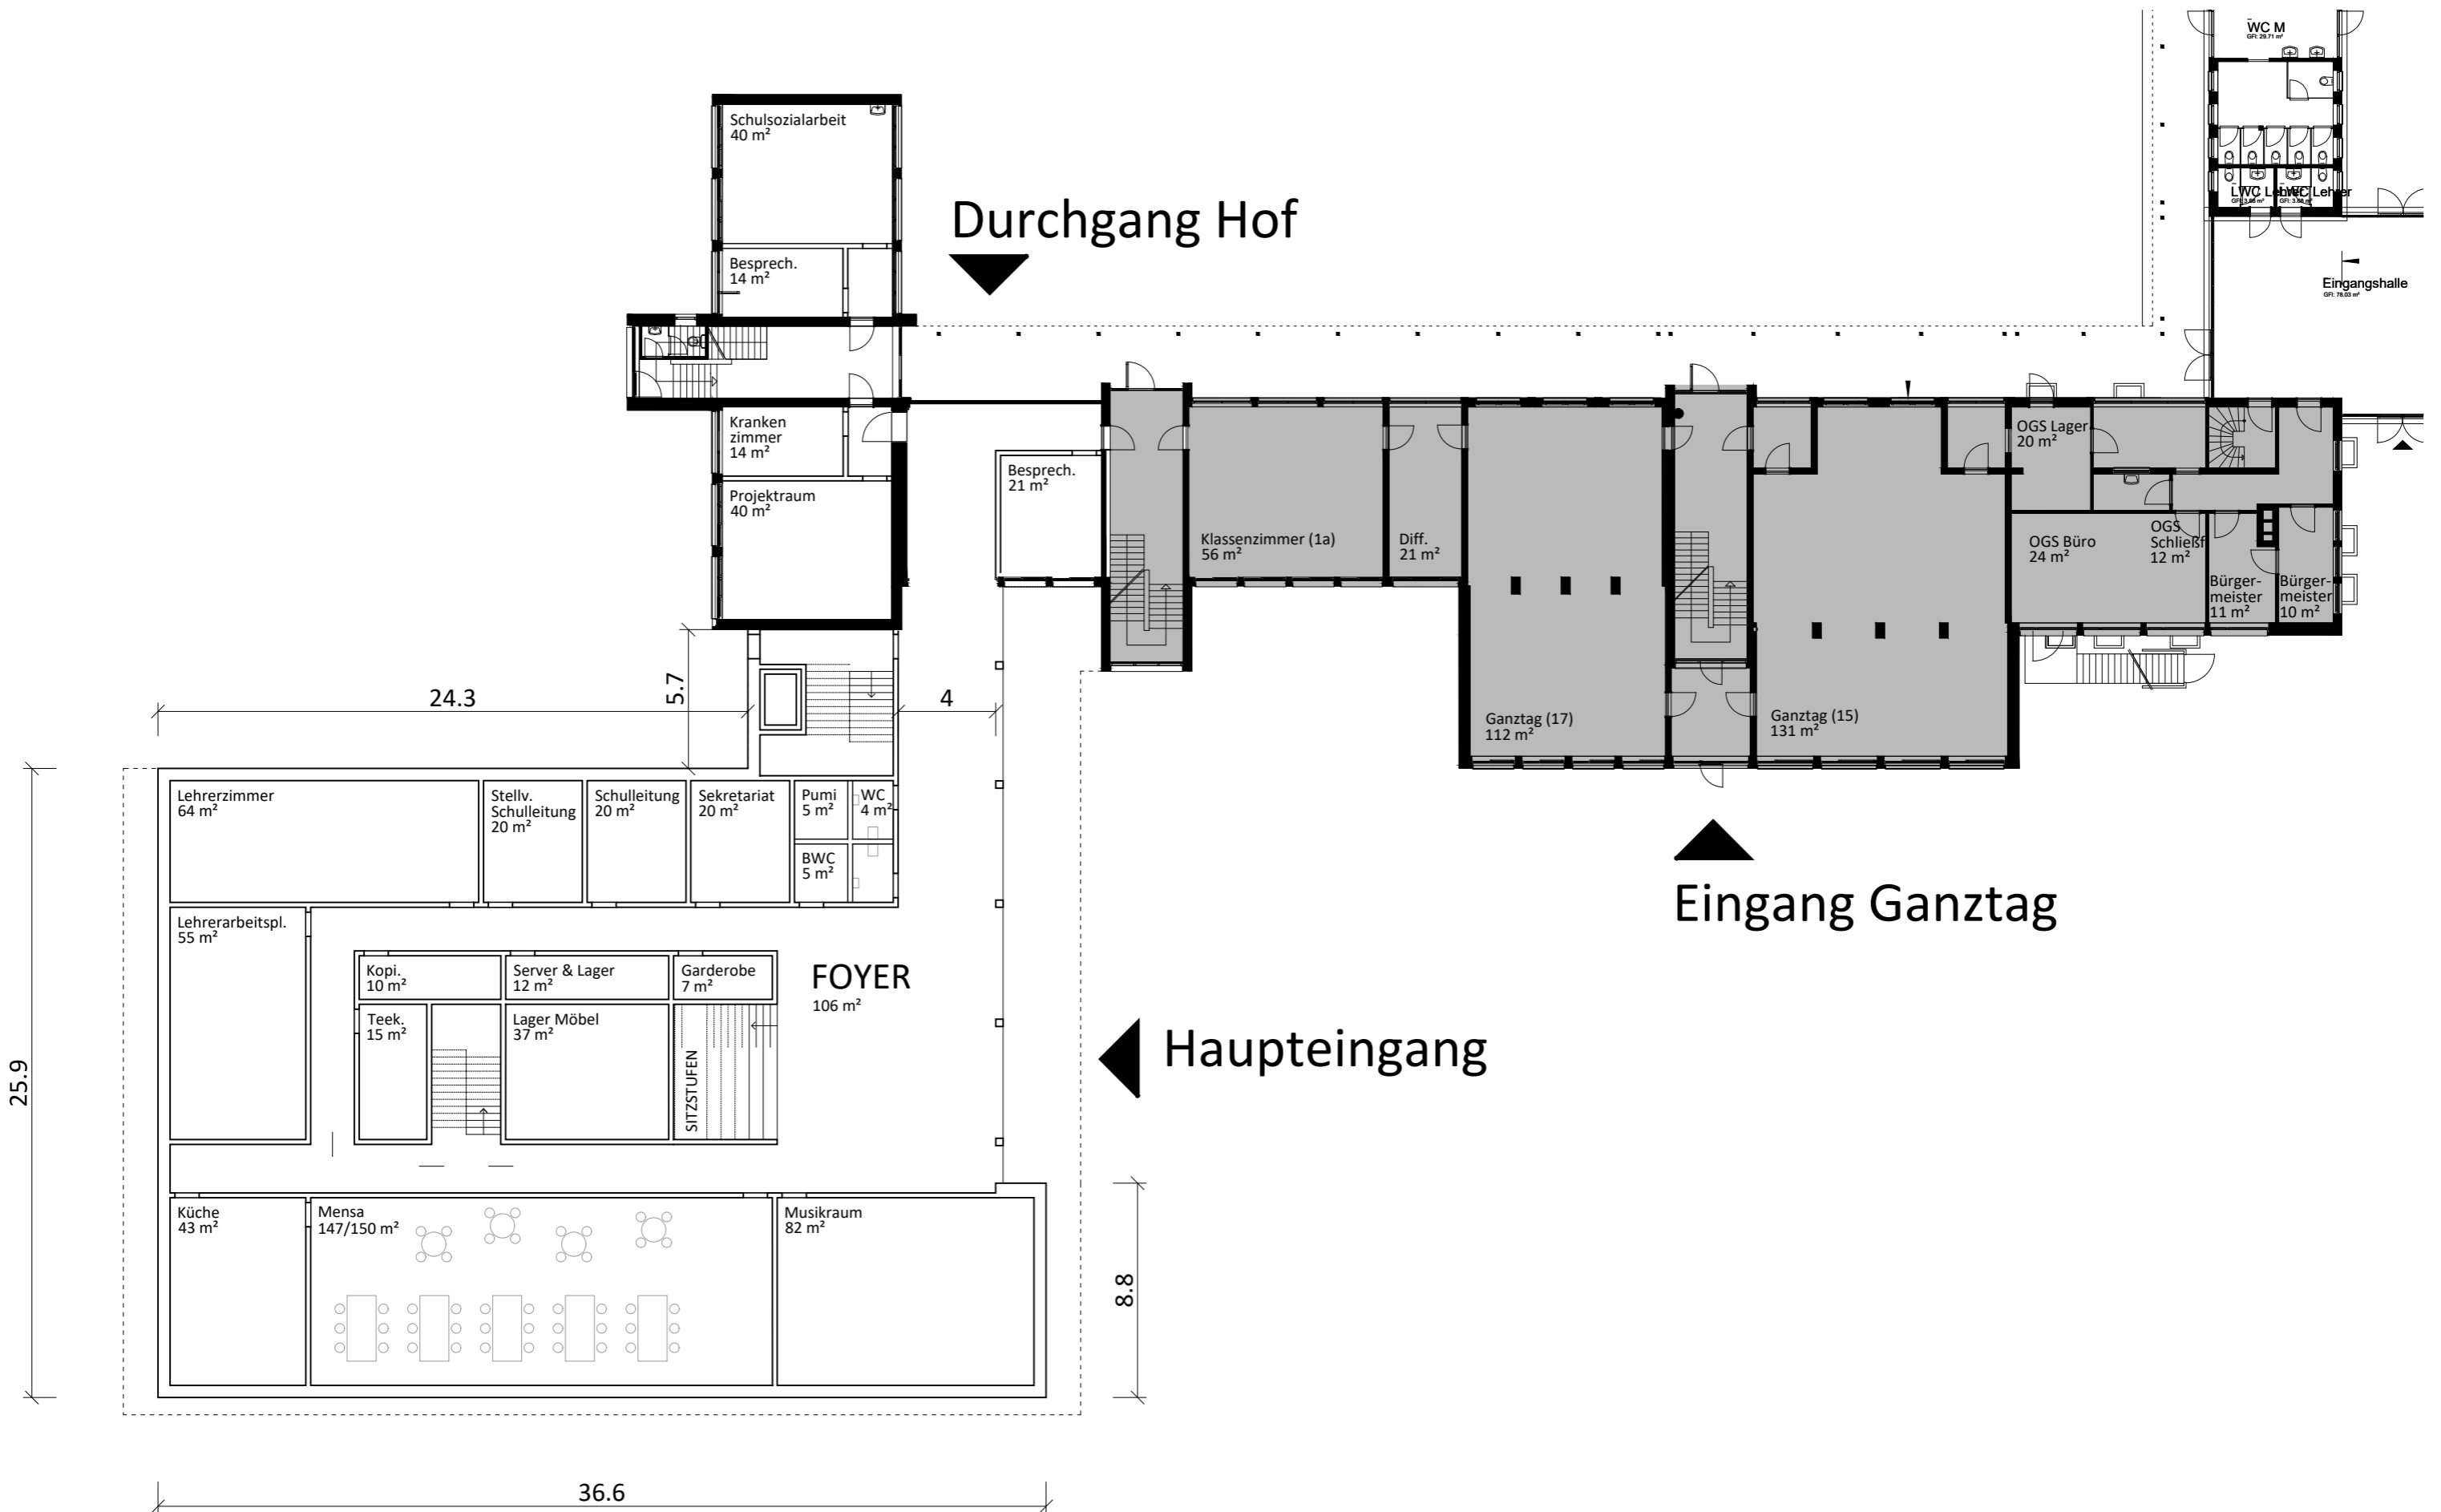

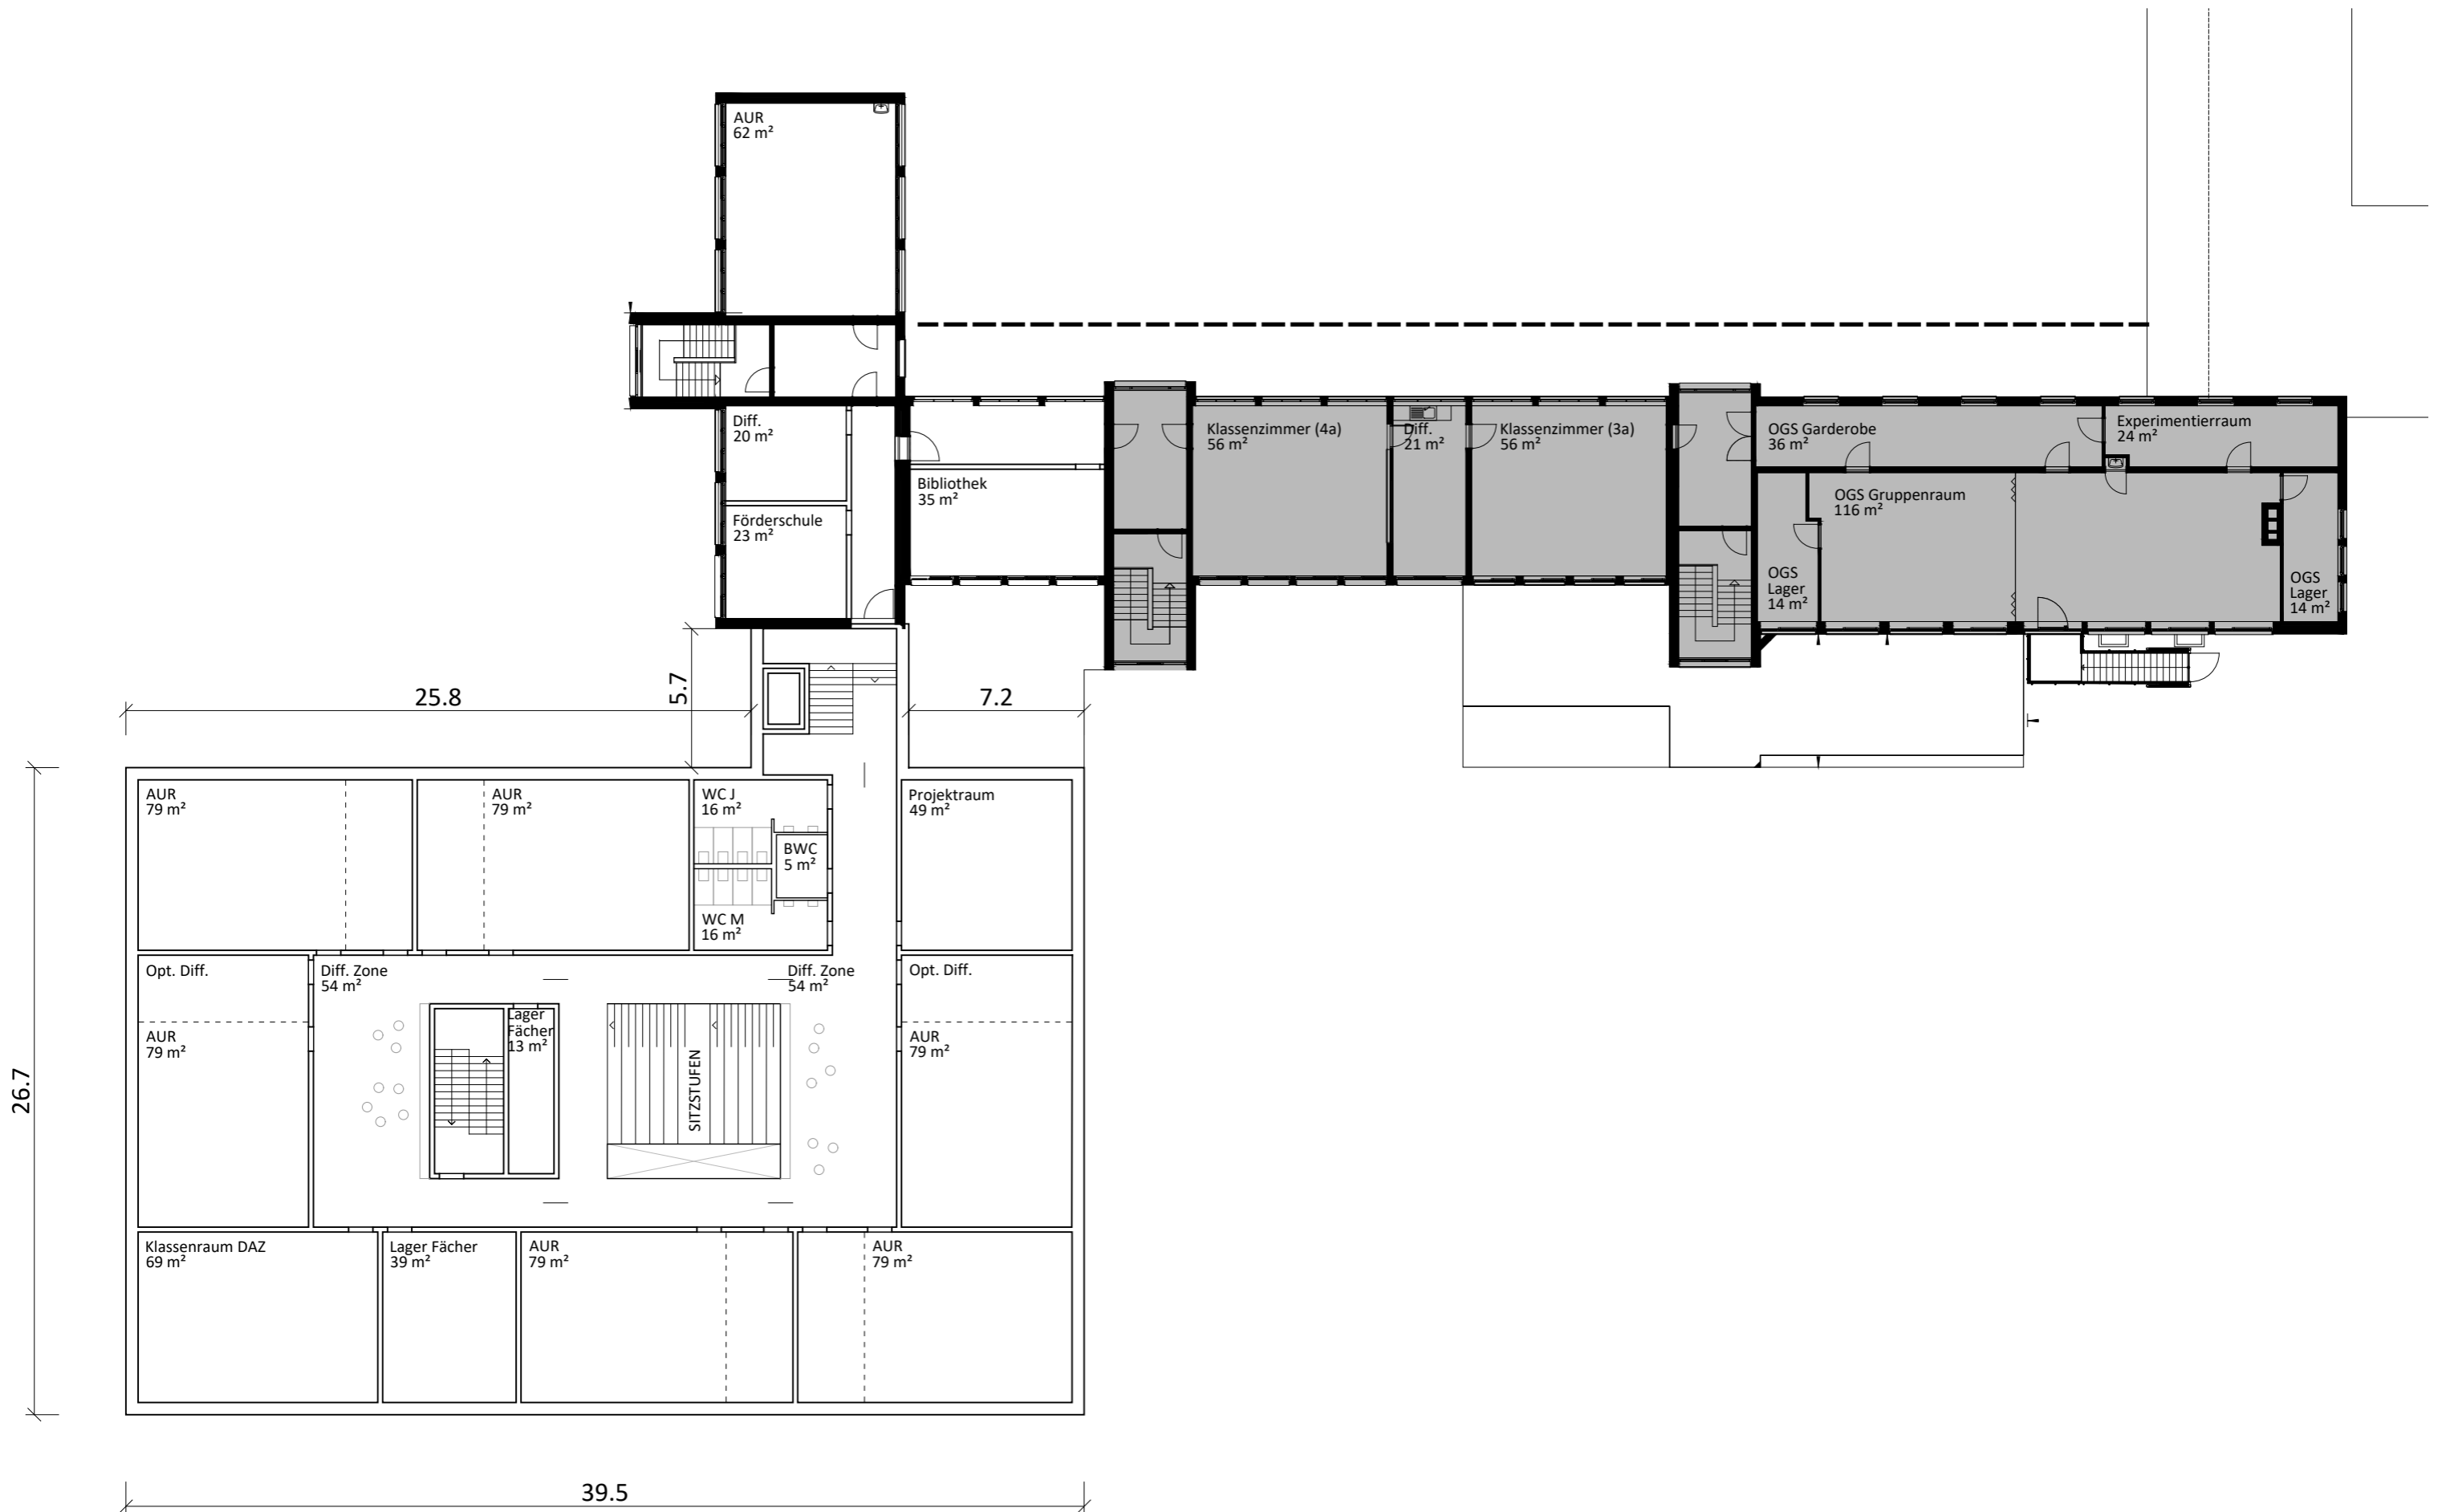

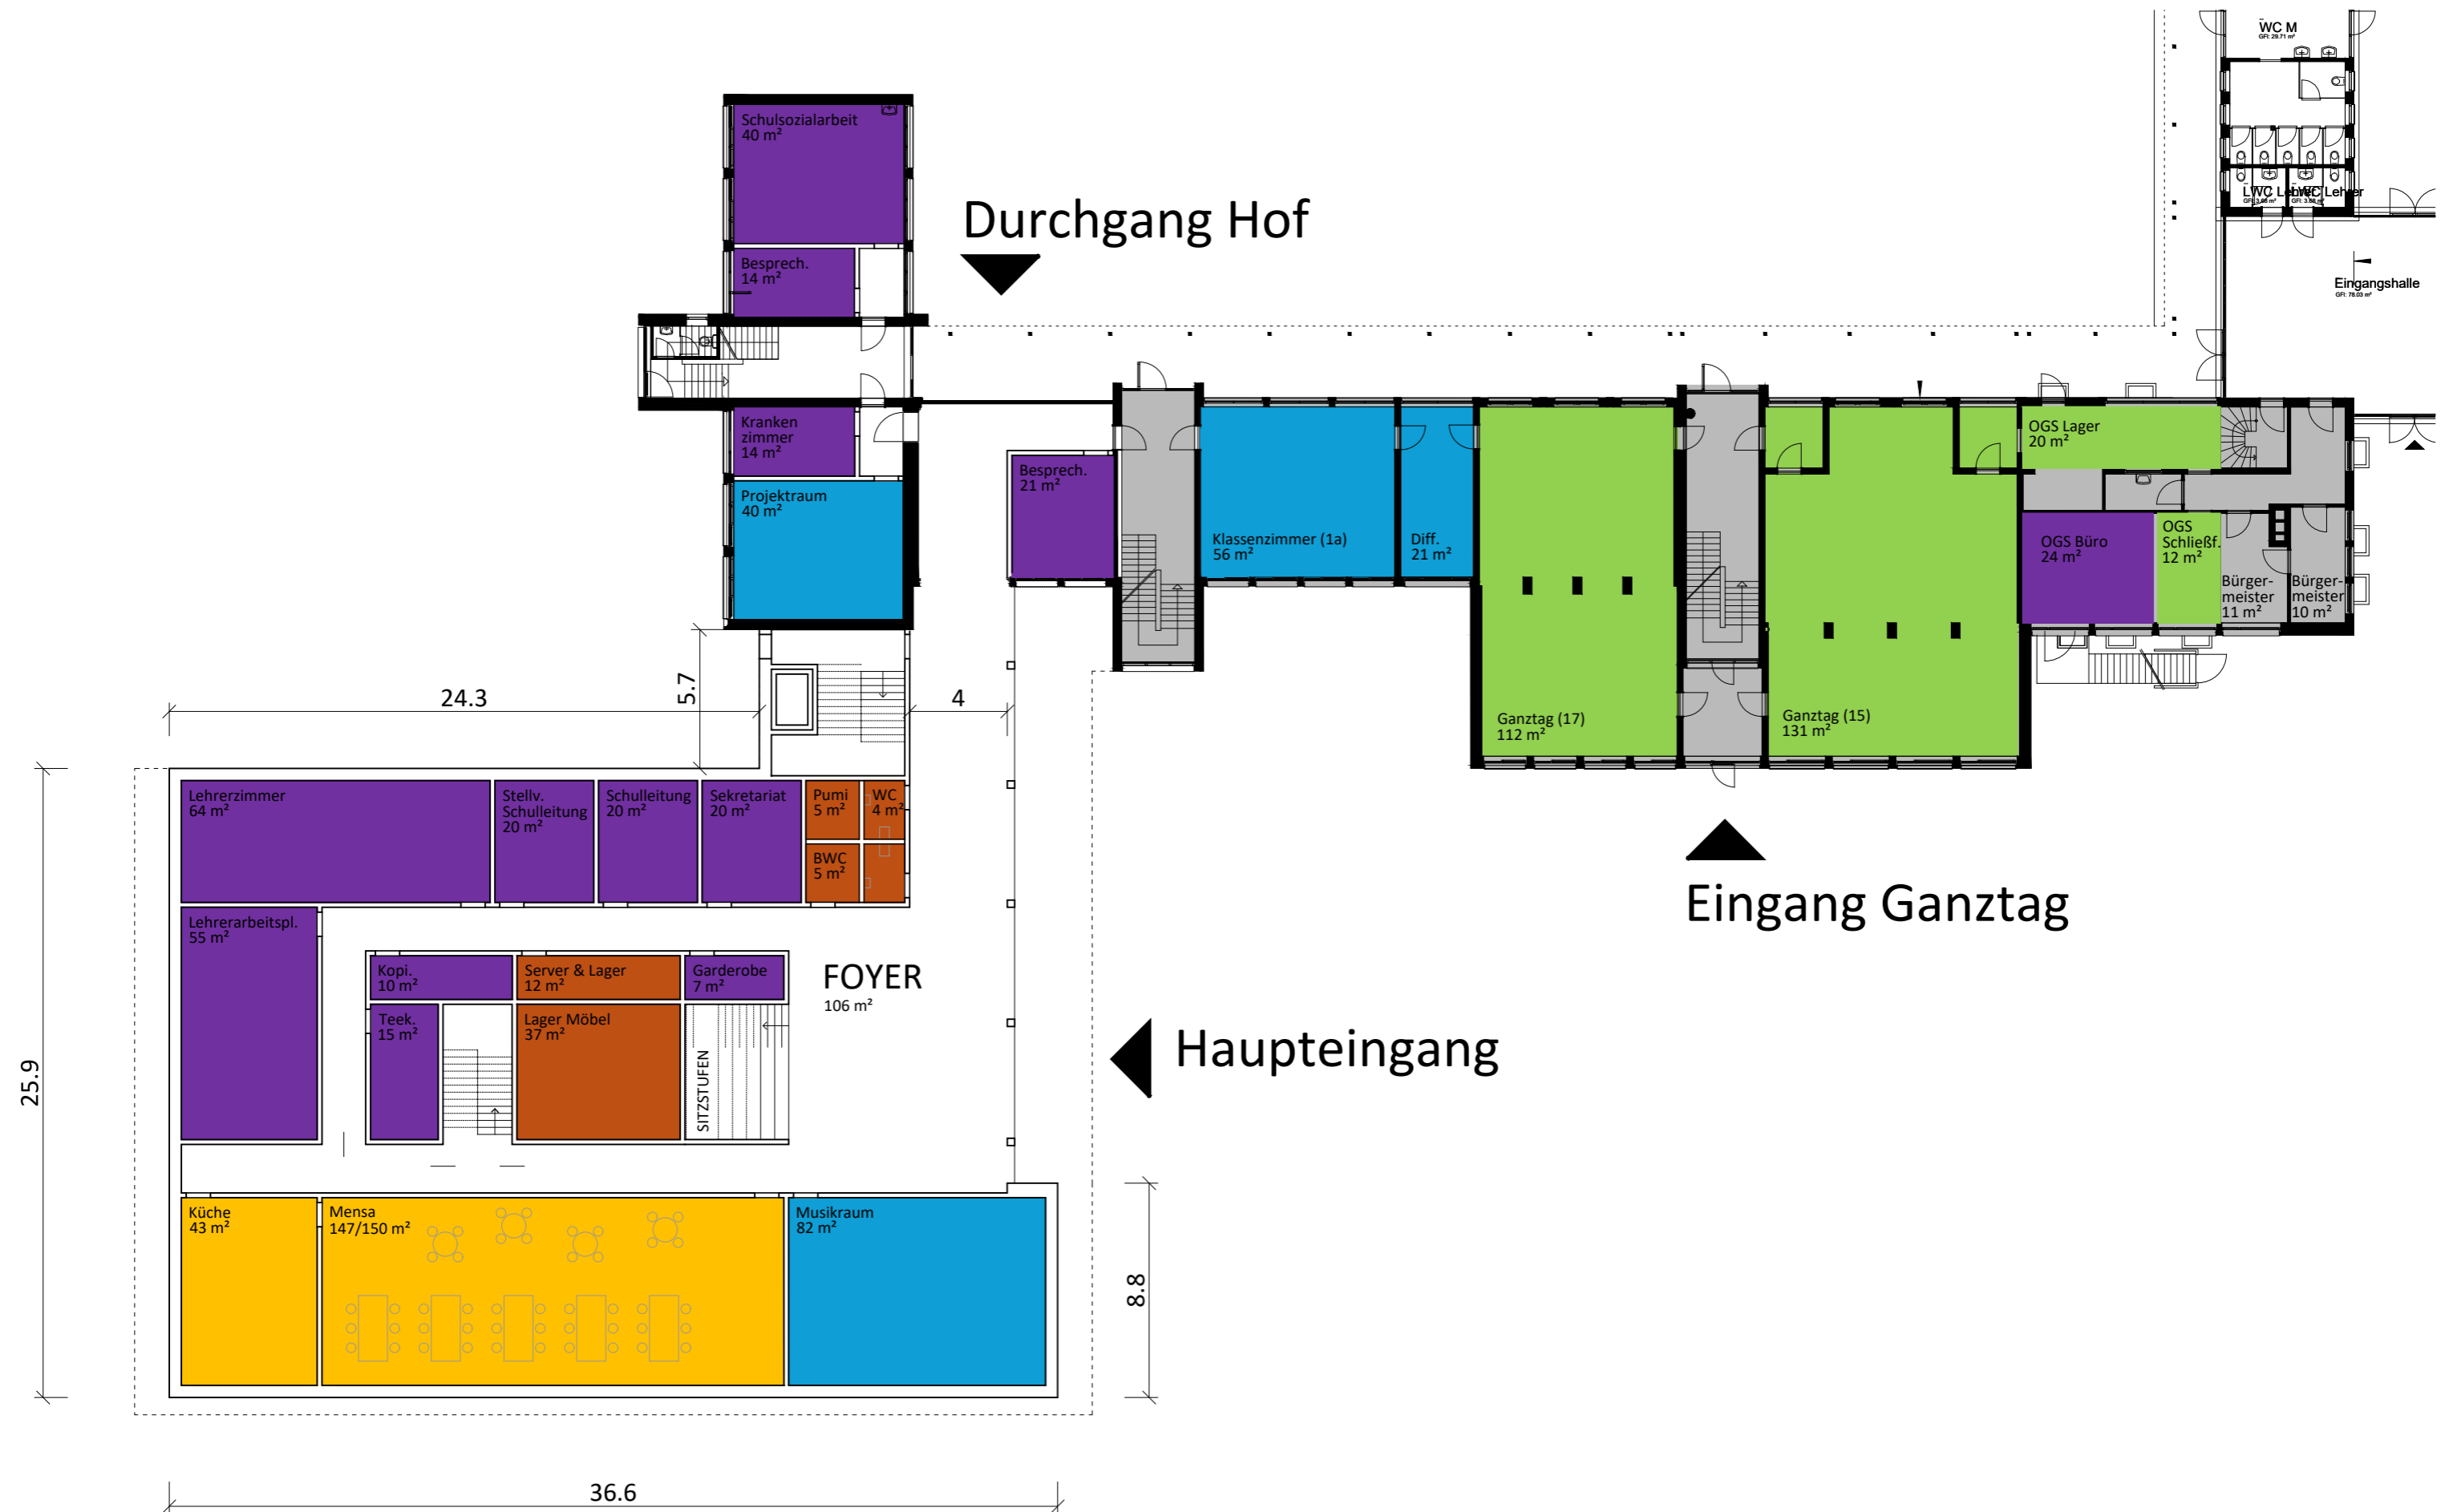






VAR01 - Flächen

JHA + MoRe

Raumprogramm Stand 15.11.2024	VAR01				Summe EG + OG
	Bestand		Neubau		
	EG	OG	EG	OG	
					2360
Lern- und Unterrichtsbereiche	553	417	628	762	
Klassenraum (Altbau) Klasse 4a		56			56
Klassenraum (Altbau) Klasse 3a		56			56
Differenzierungsraum /Gruppenraum EG		21			21
Differenzierungsraum /Gruppenraum OG	21				21
Klassenraum (Altbau) Klasse 1a	56				56
Klassenraum 01				60	60
Klassenraum 02				60	60
Klassenraum 03				60	60
Klassenraum 04				60	60
Klassenraum 05				60	60
Klassenraum 06				60	60
Klassenraum 07		62			62
Diff. 01				19	19
Diff. 02				19	19
Diff. 03				19	19
Diff. 04				19	19
Diff. 05				19	19
Diff. 06				19	19
Diff. 07		20			20
Klassenraum DAZ				69	69
Förderschule		23			23
Musikraum			82		82
Projektraum 01	40				40
Projektraum 02				49	49
Differenzierungszonen, Flur				108	108
Gemeinschaftsbereiche					
Bücherei		35			35
Pauseninsel					0
Foyer Eingangsbereich			106		106
Mensa			147		147
Küche			43		43
Ganztag					
Stammgr. Ganztag, OGS/DN Diff		116			116
Stammgr. Ganztag, 17 Ganztag	112				112
Stammgr. Ganztag, 15 Ganztag	131				131
Garderobe Stammgruppenräume EG	6				6
Garderobe Stammgruppenräume EG	6				6
Garderobe Stammgruppenräume OG	36				36
Lager Ganztag	20	28			48
Büro Ganztag	24				24
Garderobe Ganztag, Schulbegleitungen	12				12
Team-, Personal- und Beratungsräume					
Büro Schulleitung			20		20
Büro Stellvertretung			20		20
Sekretariat			20		20
Büro Schulsozialarbeit	40				40
Krankenzimmer	14				14
Lehrerzimmer			64		64
Garderobe			7		7
Besprechungsraum	14				14
Besprechungsraum	21				21
Teeküche			15		15
Lehrkräftearbeitsplätze			55		55
Sonstiges					
Kopierraum				10	10
Serverraum, Lager			12		12
Materiallager Fächer				13	13
				39	39
Materiallager Möbel			37		37

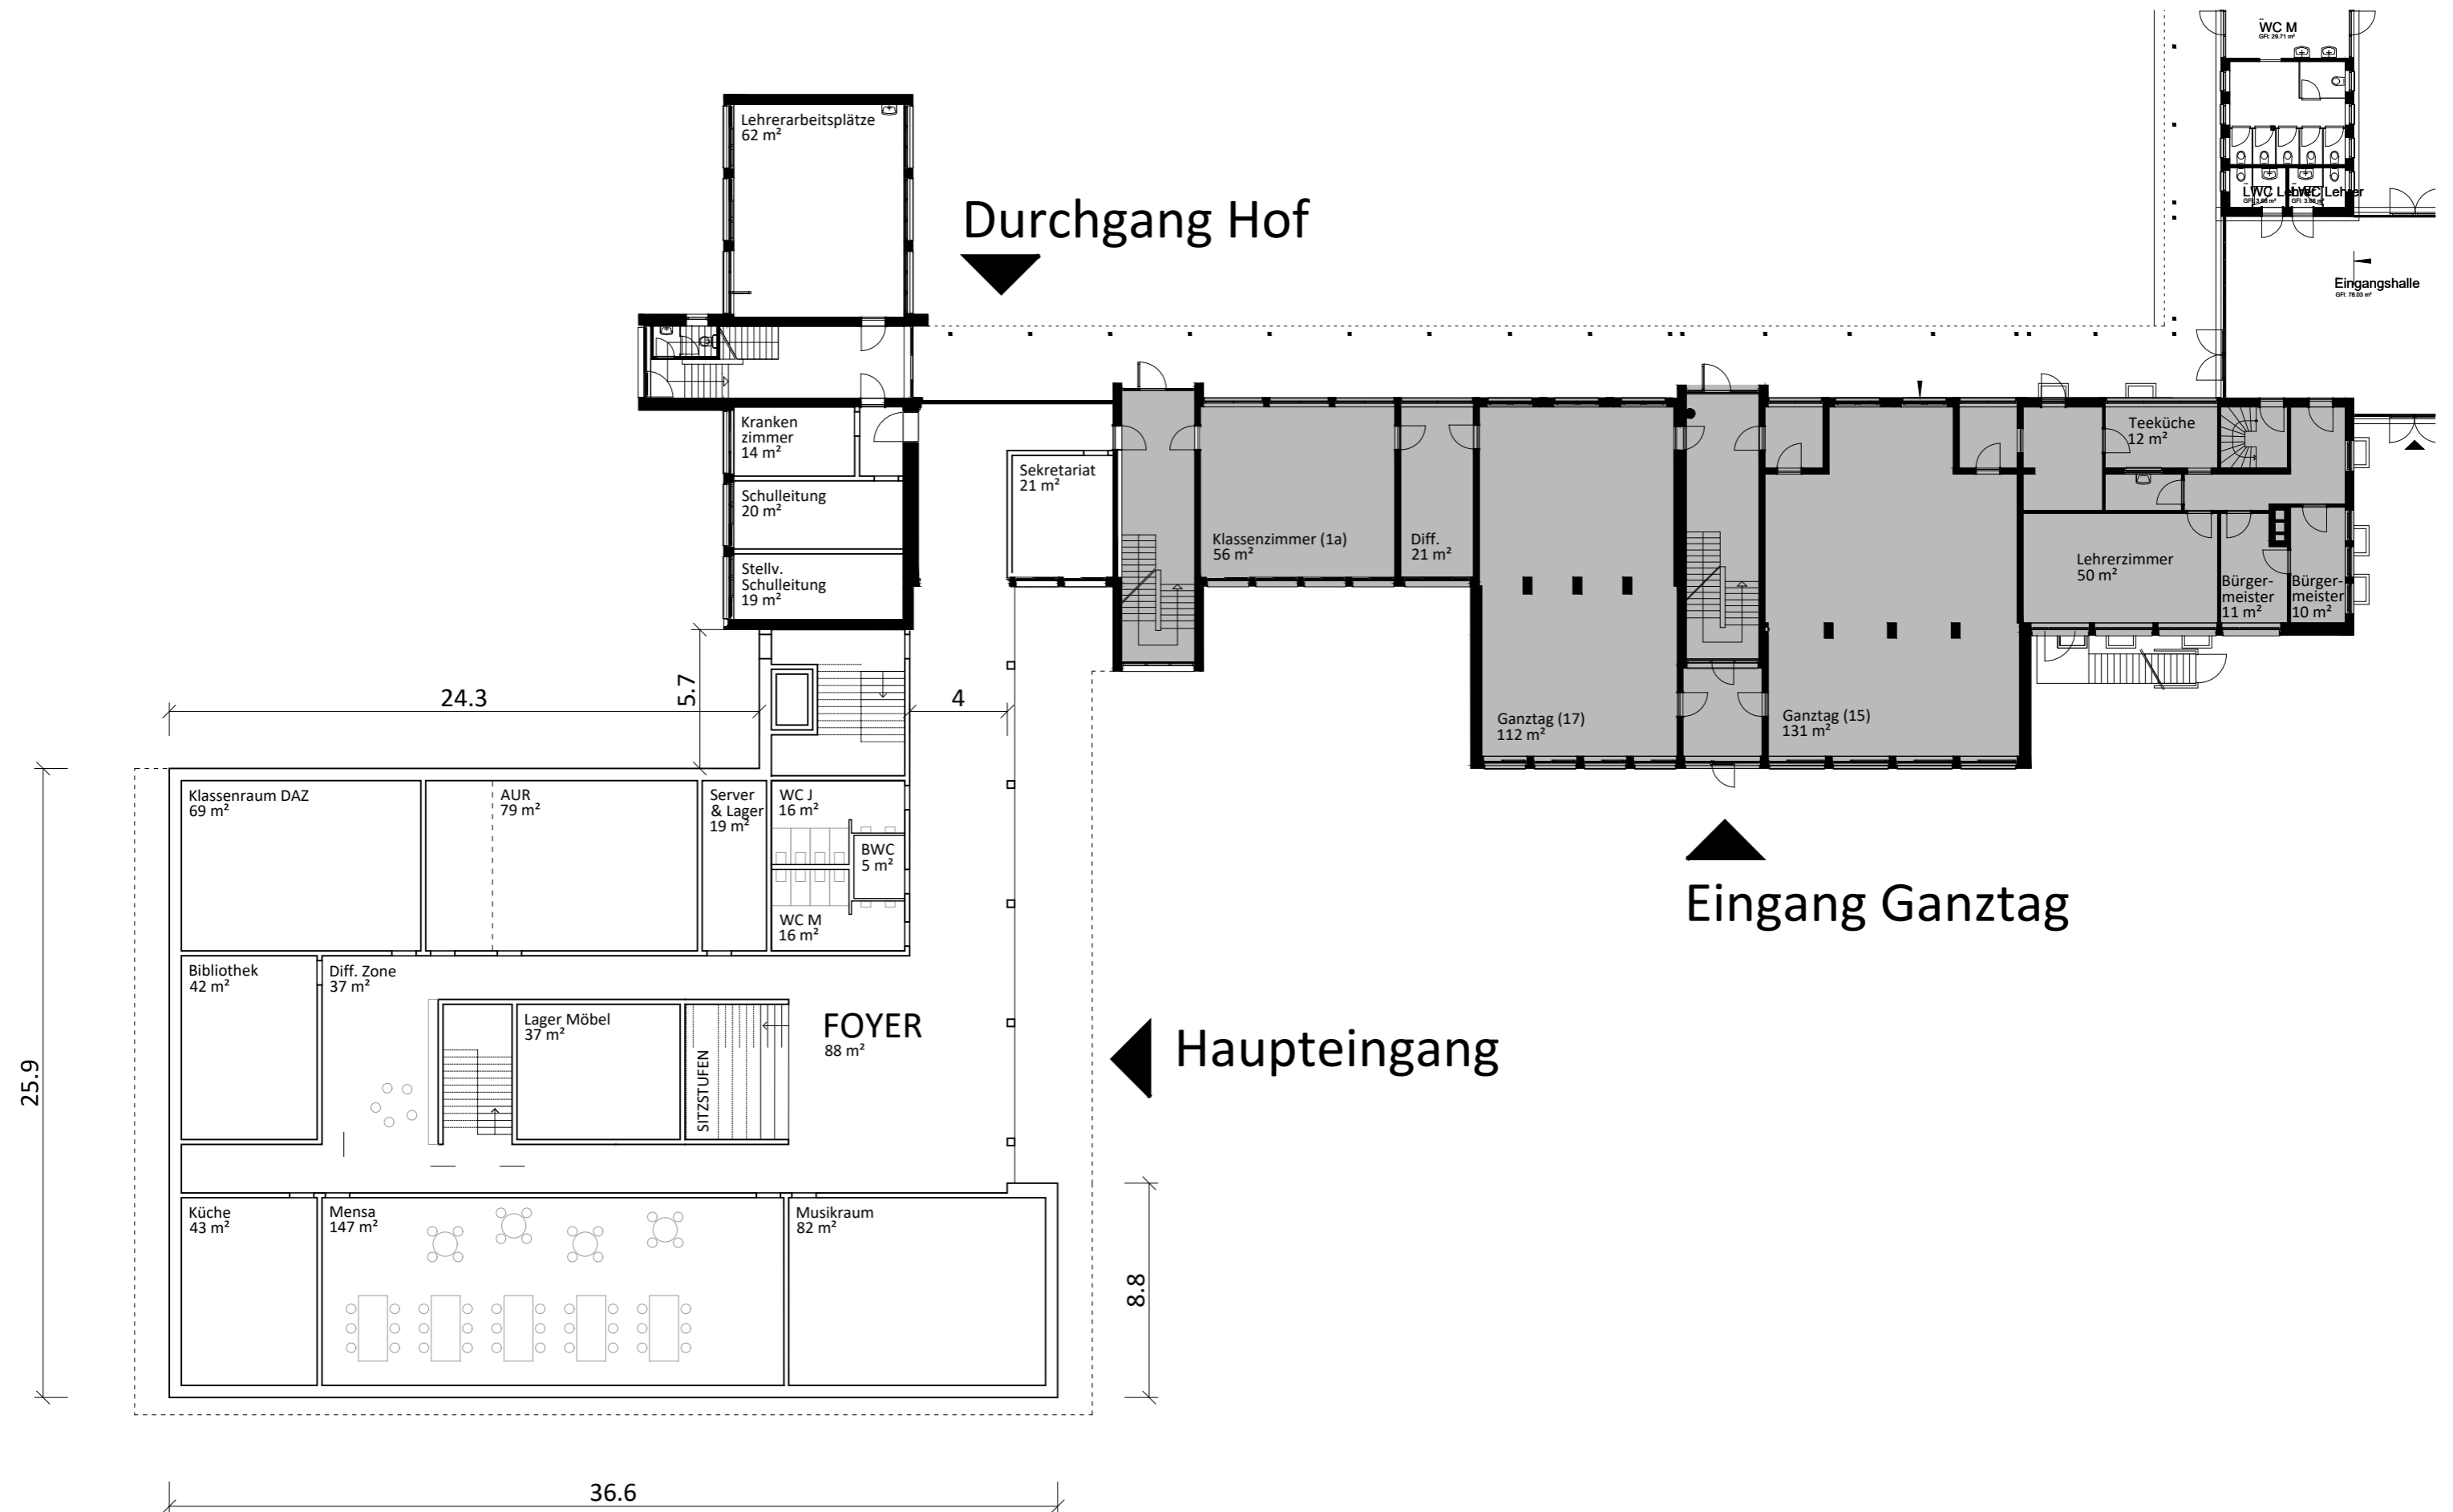

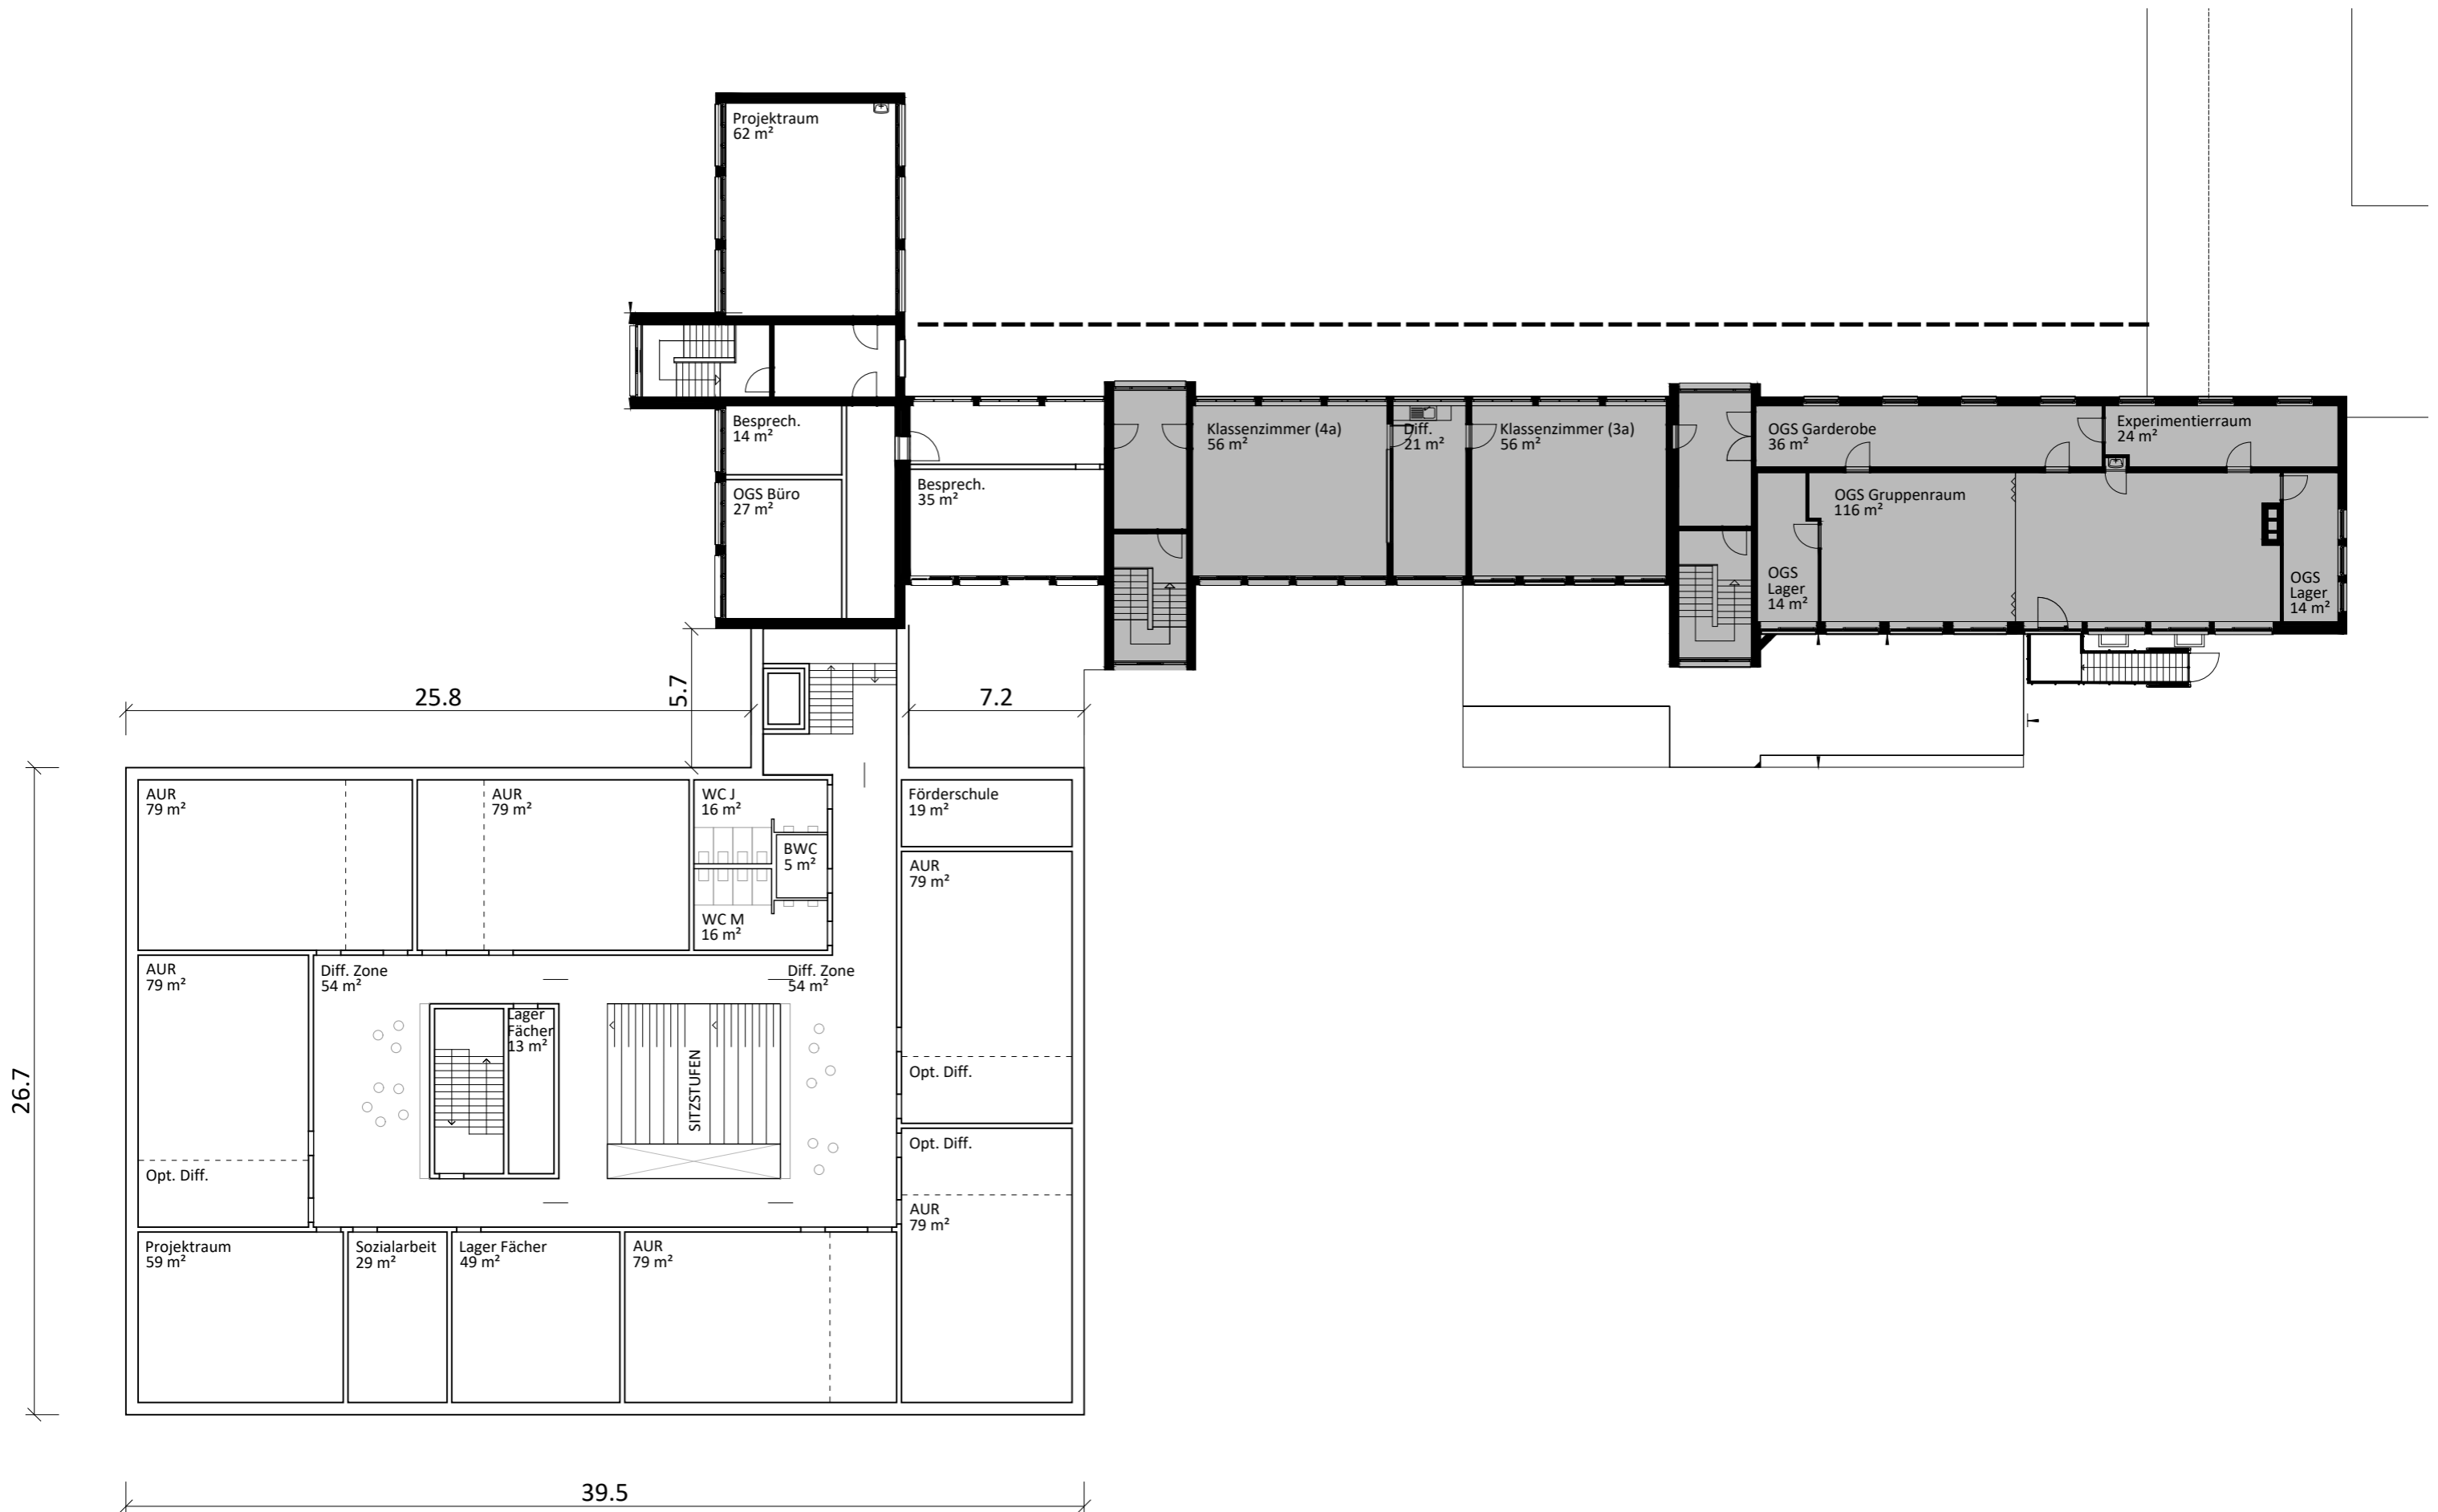

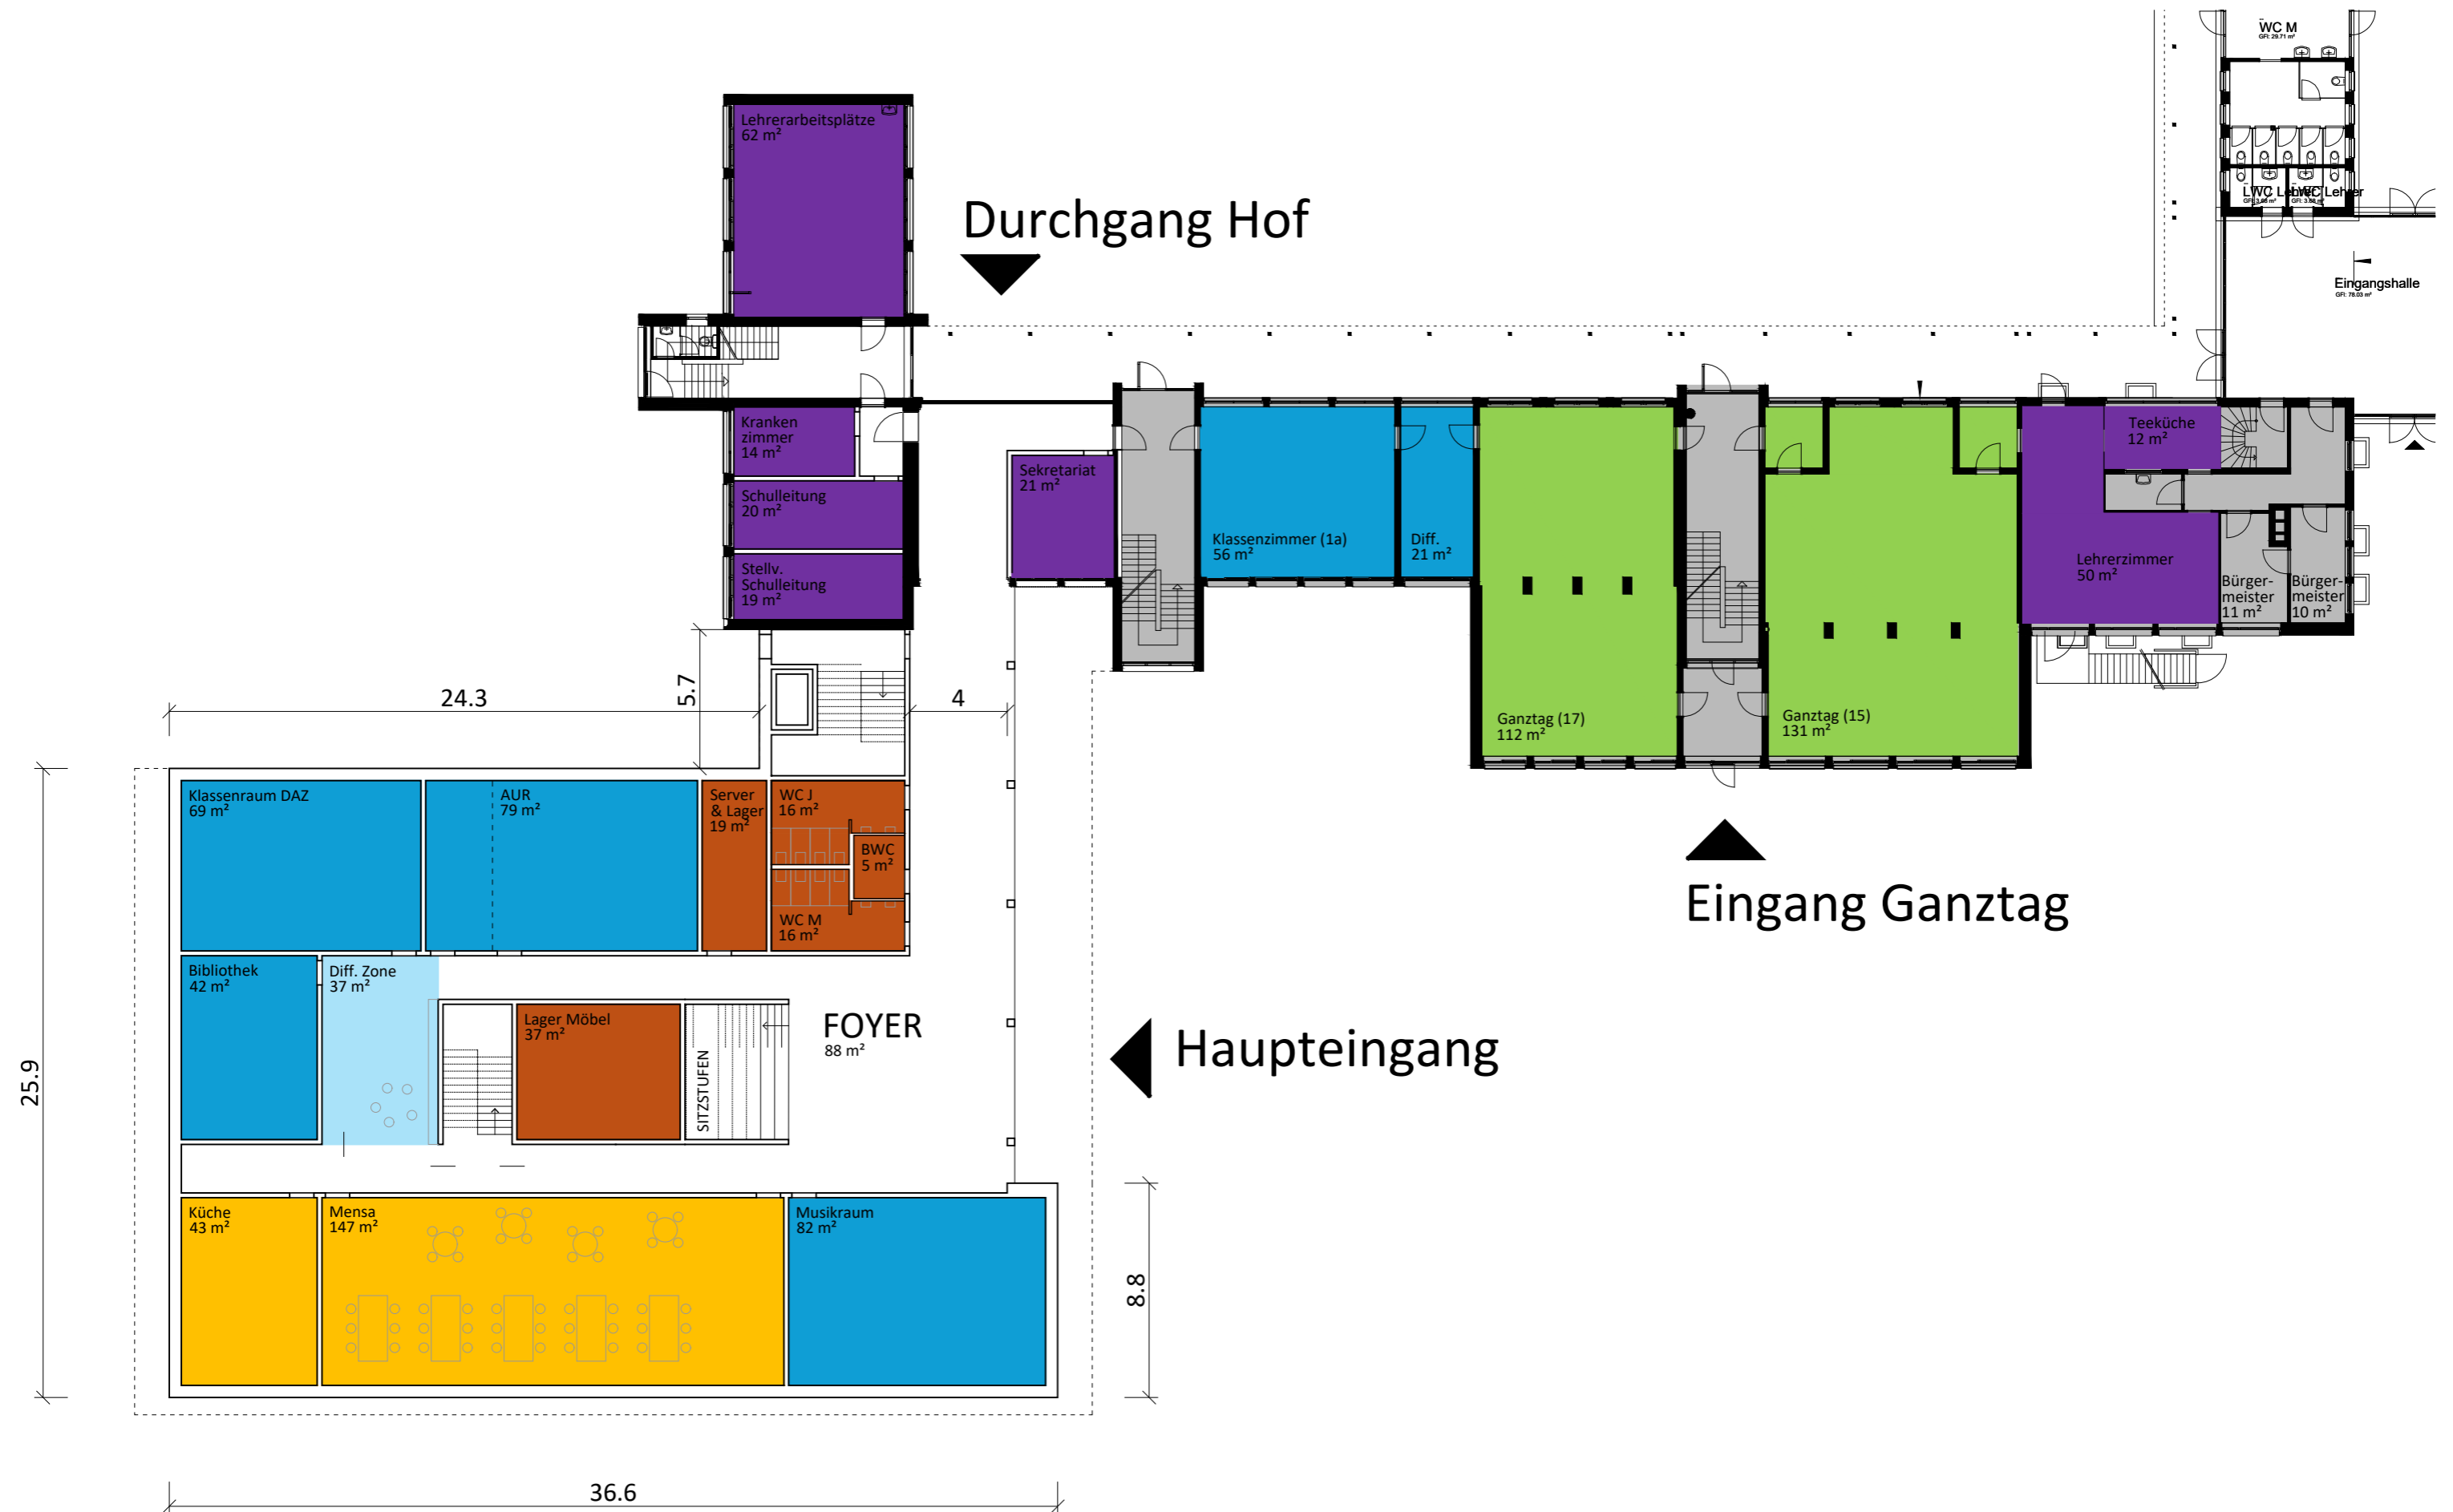






VAR02 - Flächen


JHA + MoRe

Raumprogramm Stand 15.11.2024	VAR02				Summe EG + OG
	Bestand		Neubau		
	EG	OG	EG	OG	
					2375
Lern- und Unterrichtsbereiche	566	415	643	751	
Klassenraum (Altbau) Klasse 4a		56			56
Klassenraum (Altbau) Klasse 3a		56			56
Differenzierungsraum /Gruppenraum EG		21			21
Differenzierungsraum /Gruppenraum OG	21				21
Klassenraum (Altbau) Klasse 1a	56				56
Klassenraum 01			60		60
Klassenraum 02				60	60
Klassenraum 03				60	60
Klassenraum 04				60	60
Klassenraum 05				60	60
Klassenraum 06				60	60
Klassenraum 07				60	60
Diff. 01			19		19
Diff. 02				19	19
Diff. 03				19	19
Diff. 04				19	19
Diff. 05				19	19
Diff. 06				19	19
Diff. 07				19	19
Klassenraum DAZ			69		69
Förderschule				19	19
Musikraum			82		82
Projektraum 01		62			62
Projektraum 02				59	59
Differenzierungszonen, Flur			37	108	145
Gemeinschaftsbereiche					
Bücherei			42		42
Pauseninsel					0
Foyer Eingangsbereich			88		88
Mensa			147		147
Küche			43		43
Ganztag					
Stammgr. Ganztag, OGS/DN Diff		116			116
Stammgr. Ganztag, 17 Ganztag	112				112
Stammgr. Ganztag, 15 Ganztag	131				131
Garderobe Stammgruppenräume EG	6				6
Garderobe Stammgruppenräume EG	6				6
Garderobe Stammgruppenräume OG	36				36
Lager Ganztag		28			28
Büro Ganztag		27			27
Garderobe Ganztag, Schulbegleitungen					0
Team-, Personal- und Beratungsräume					
Büro Schulleitung	20				20
Büro Stellvertretung	19				19
Sekretariat	21				21
Büro Schulsozialarbeit				29	29
Krankenzimmer	14				14
Lehrerzimmer	50				50
Garderobe			0		0
Besprechungsraum		14			14
Besprechungsraum		35			35
Teeküche	12				12
Lehrkräftearbeitsplätze	62				62
Sonstiges					
Kopierraum			0		0
Serverraum, Lager			19		19
Materiallager Fächer				13	13
				49	49
Materiallager Möbel			37		37

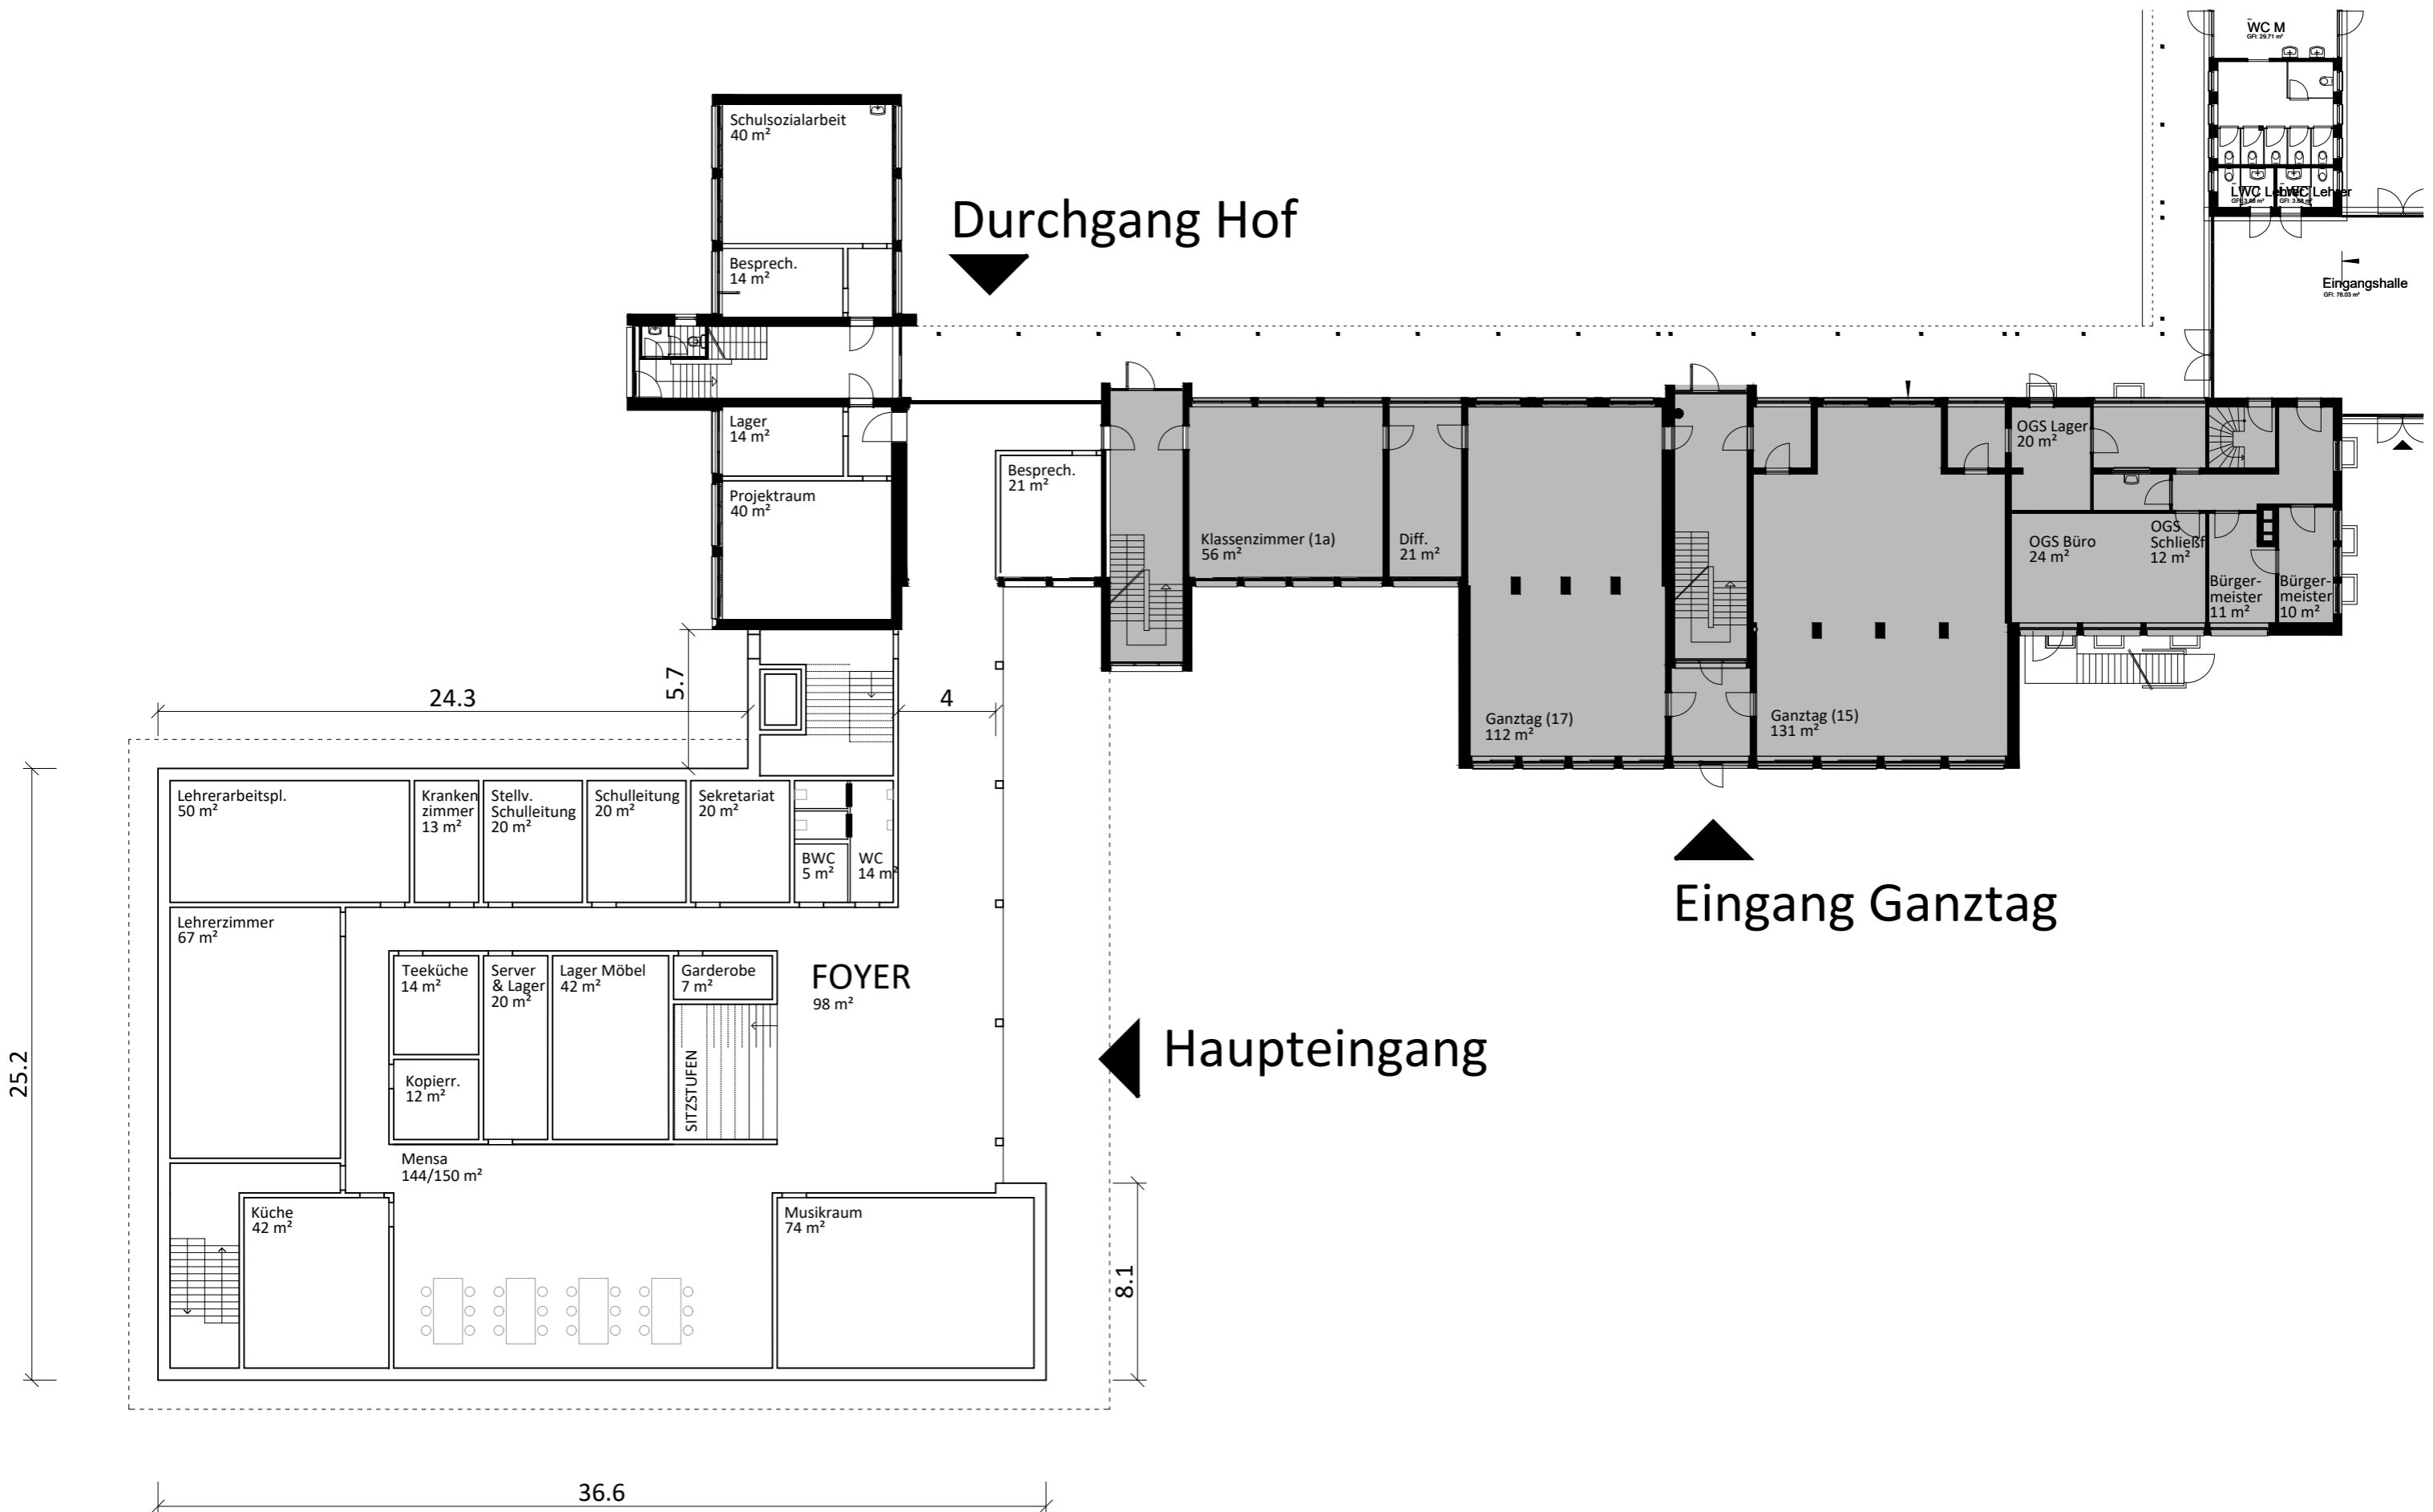

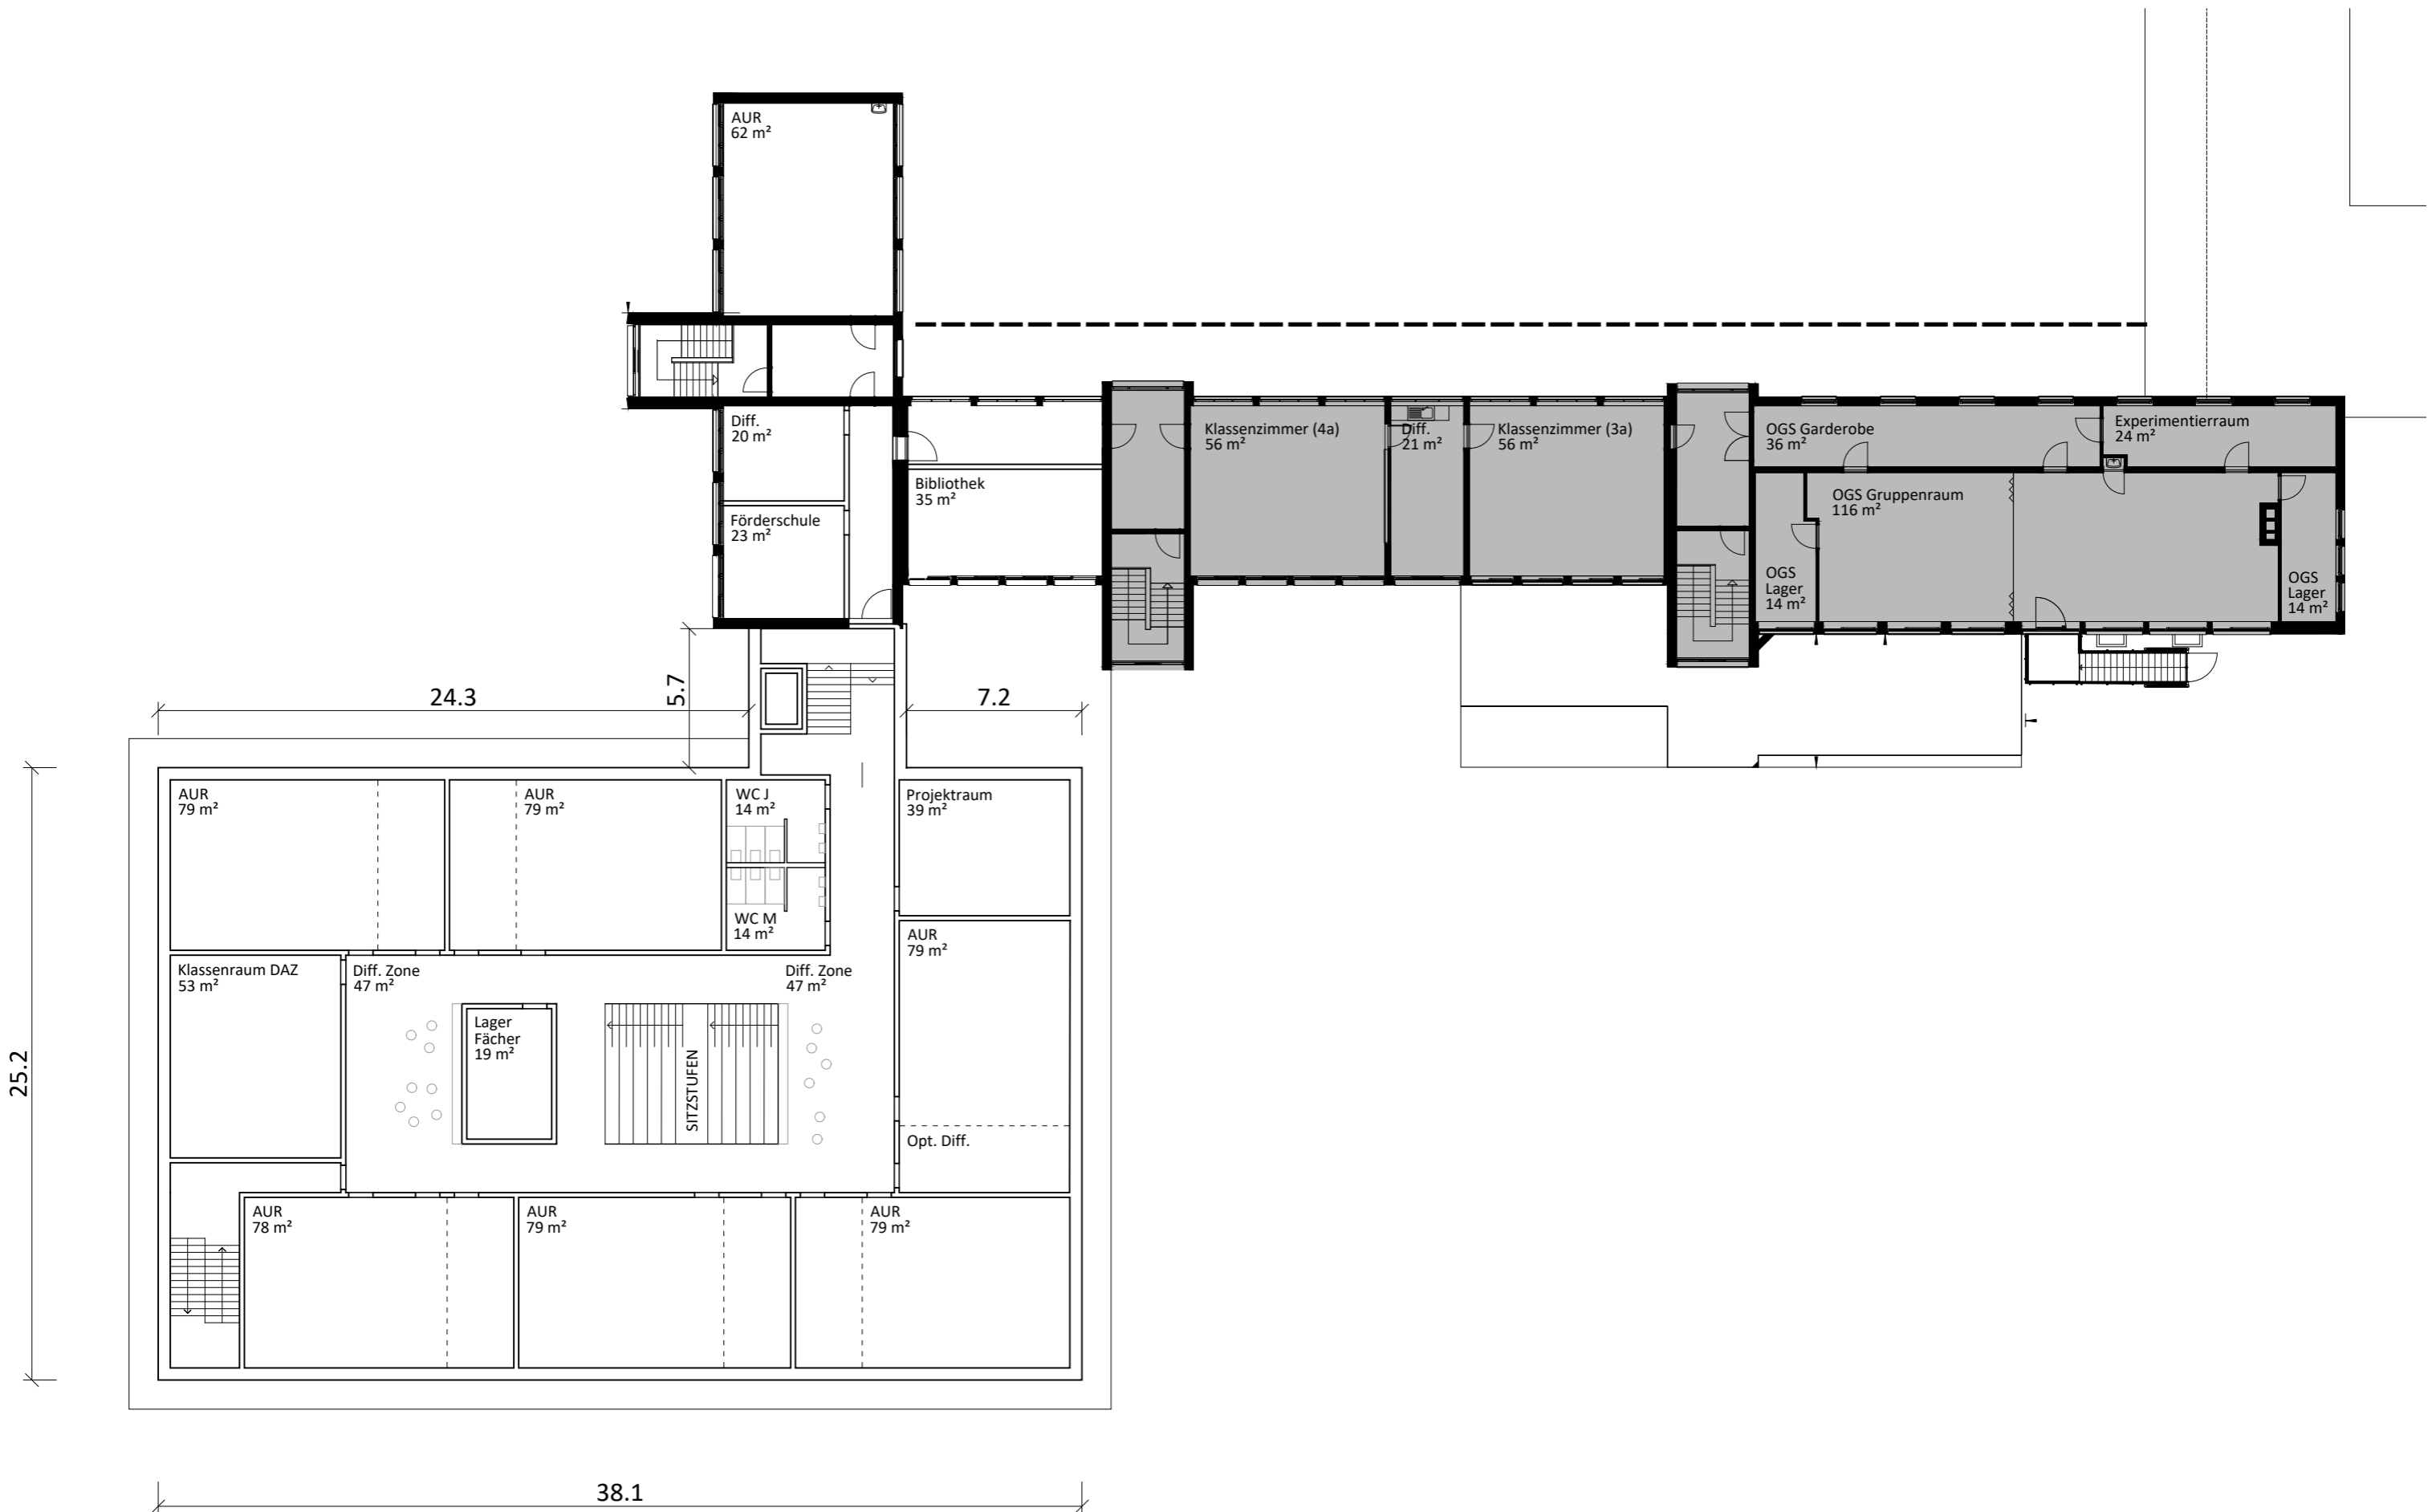

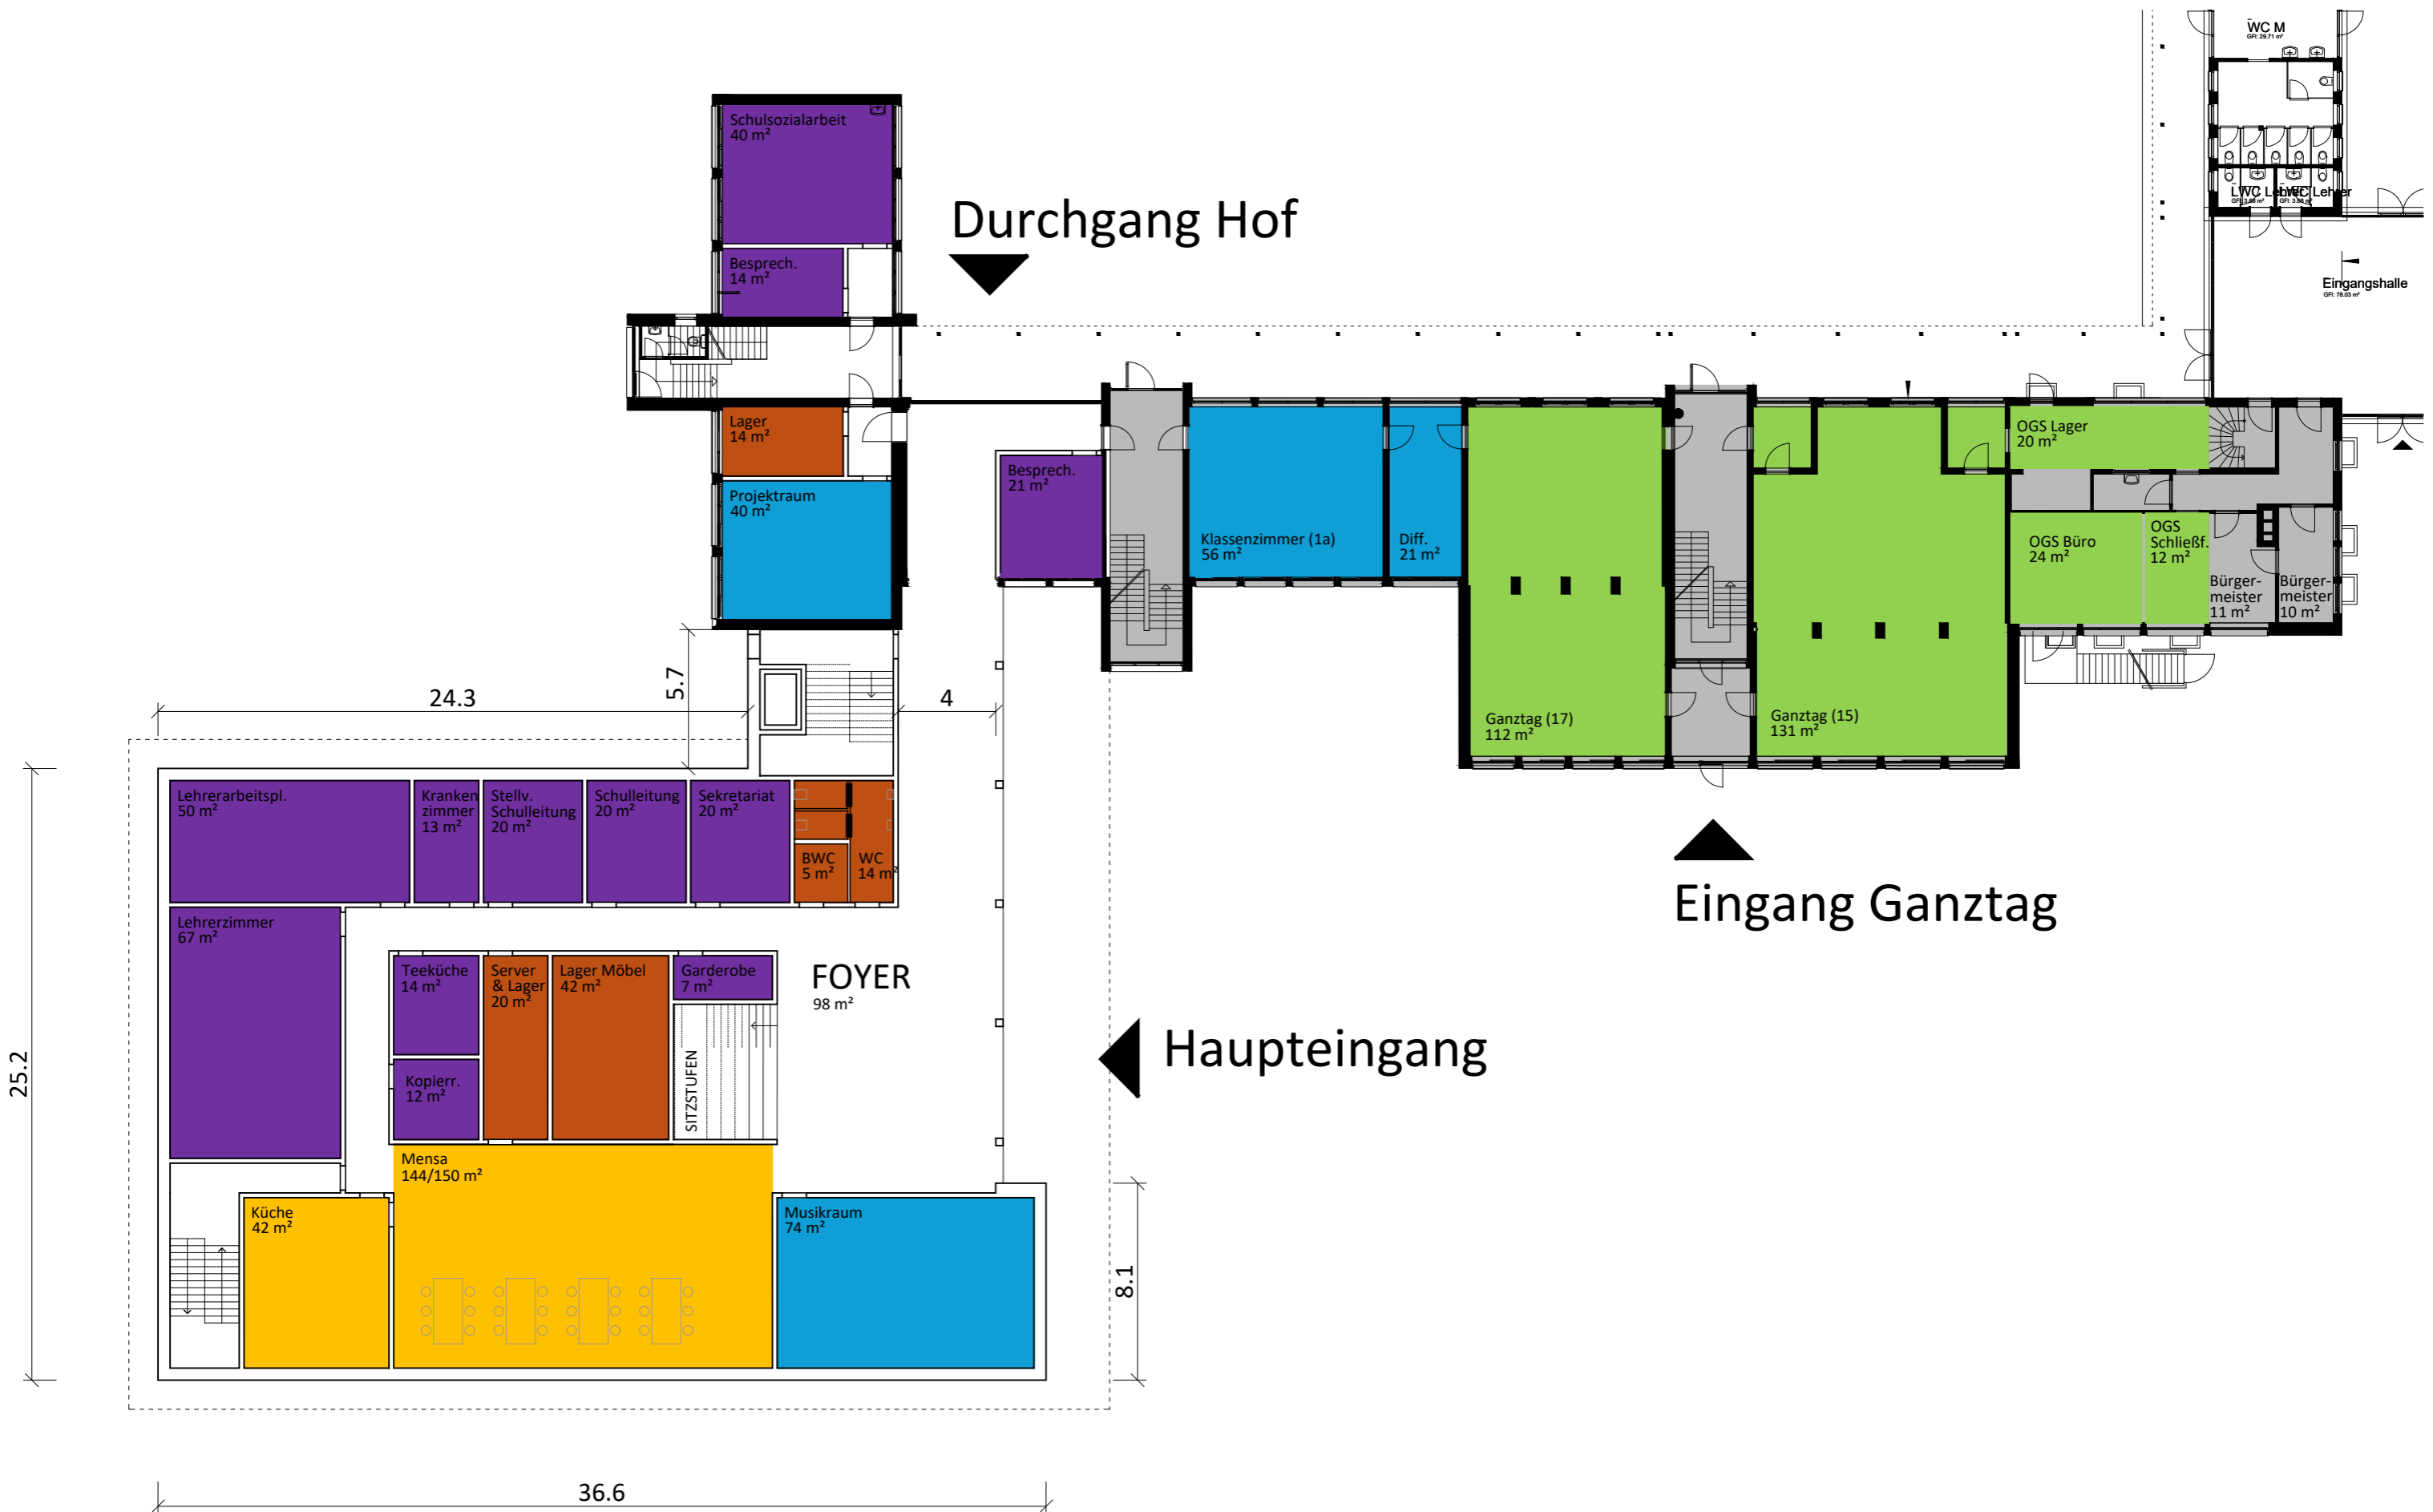


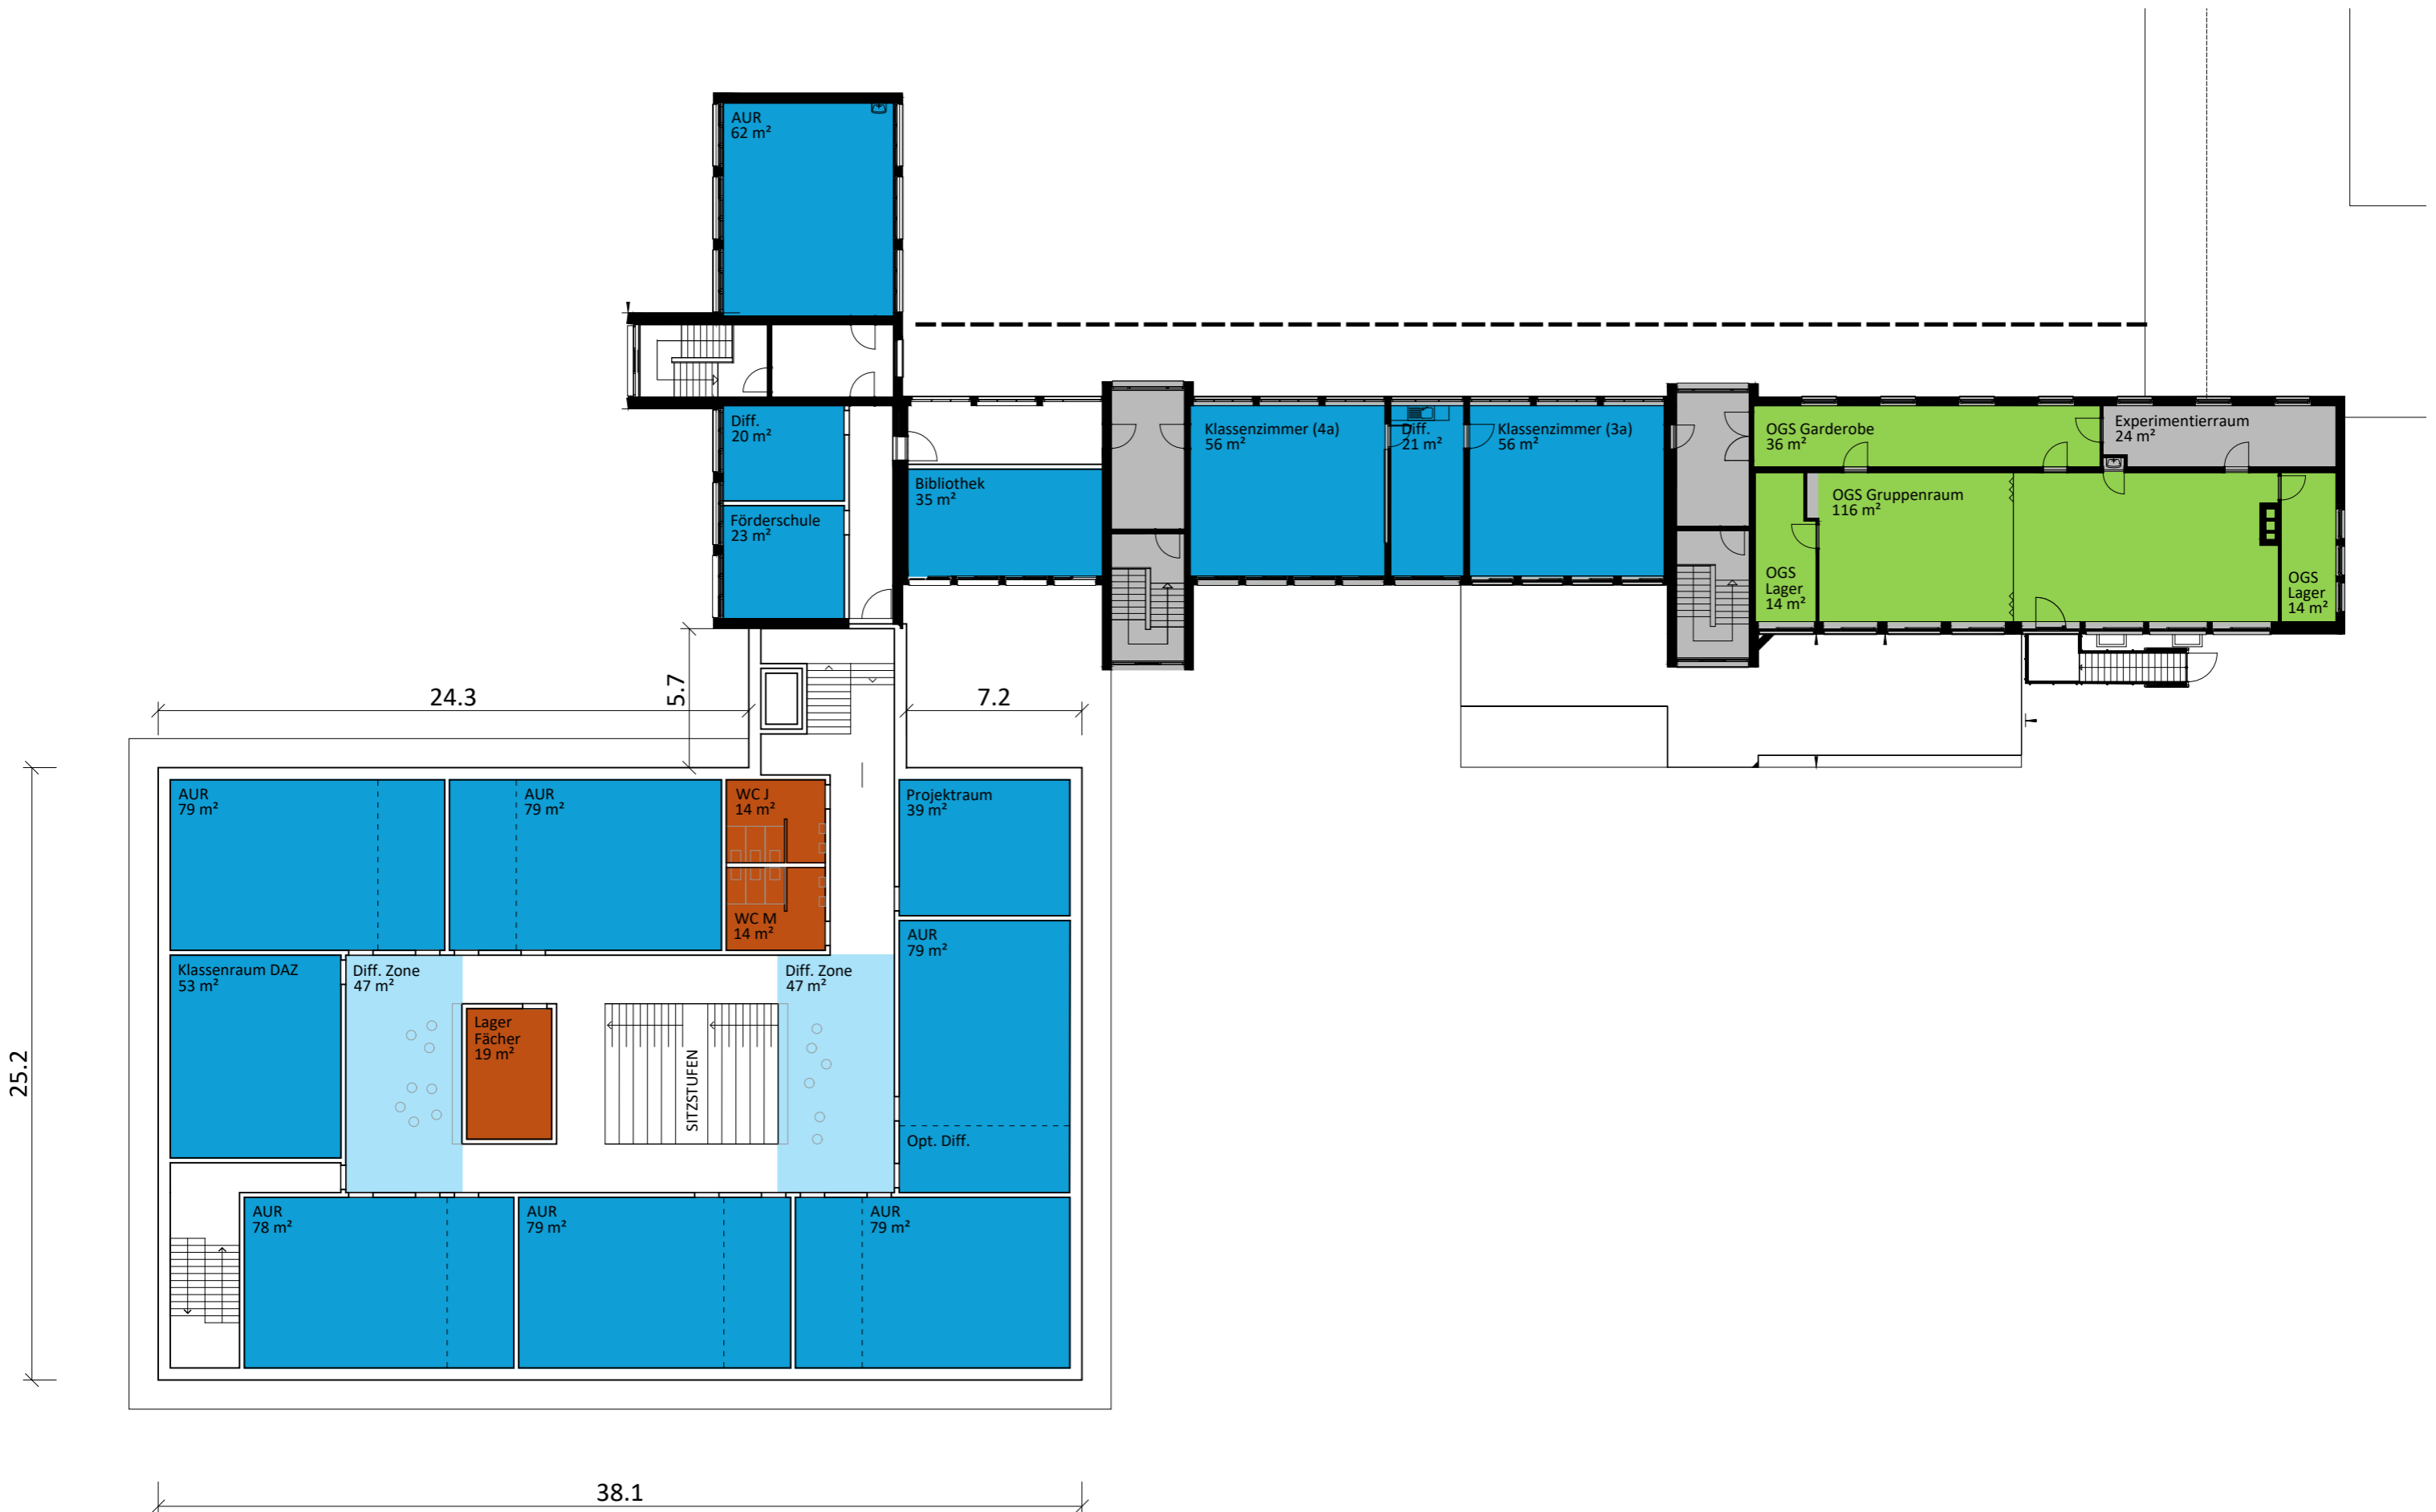

VAR03 - Flächen


JHA + MoRe

Raumprogramm Stand 15.11.2024	VAR03				Summe EG + OG
	Bestand		Neubau		
	EG	OG	EG	OG	
					2291
Lern- und Unterrichtsbereiche	553	417	643	678	
Klassenraum (Altbau) Klasse 4a		56			56
Klassenraum (Altbau) Klasse 3a		56			56
Differenzierungsraum /Gruppenraum EG		21			21
Differenzierungsraum /Gruppenraum OG	21				21
Klassenraum (Altbau) Klasse 1a	56				56
Klassenraum 01				60	60
Klassenraum 02				60	60
Klassenraum 03				60	60
Klassenraum 04				60	60
Klassenraum 05				60	60
Klassenraum 06				59	59
Klassenraum 07		62			62
Diff. 01				19	19
Diff. 02				19	19
Diff. 03				19	19
Diff. 04				19	19
Diff. 05				19	19
Diff. 06				19	19
Diff. 07		20			20
Klassenraum DAZ				53	53
Förderschule		23			23
Musikraum			74		74
Projektraum 01	40				40
Projektraum 02				39	39
Differenzierungszonen, Flur				94	94
Gemeinschaftsbereiche					
Bücherei		35			35
Pauseninsel					0
Foyer Eingangsbereich			98		98
Mensa			144		144
Küche			42		42
Ganztag					
Stammgr. Ganztag, OGS/DN Diff		116			116
Stammgr. Ganztag, 17 Ganztag	112				112
Stammgr. Ganztag, 15 Ganztag	131				131
Garderobe Stammgruppenräume EG	6				6
Garderobe Stammgruppenräume EG	6				6
Garderobe Stammgruppenräume OG	36				36
Lager Ganztag	20	28			48
Büro Ganztag	24				24
Garderobe Ganztag, Schulbegleitungen	12				12
Team-, Personal- und Beratungsräume					
Büro Schulleitung			20		20
Büro Stellvertretung			20		20
Sekretariat			20		20
Büro Schulsozialarbeit	40				40
Krankenzimmer			13		13
Lehrerzimmer			67		67
Garderobe			7		7
Besprechungsraum	14				14
Besprechungsraum	21				21
Teeküche			14		14
Lehrkräftearbeitsplätze			50		50
Sonstiges					
Kopierraum			12		12
Serverraum, Lager			20		20
Materiallager Fächer				19	19
				0	0
Materiallager Möbel	14		42		56

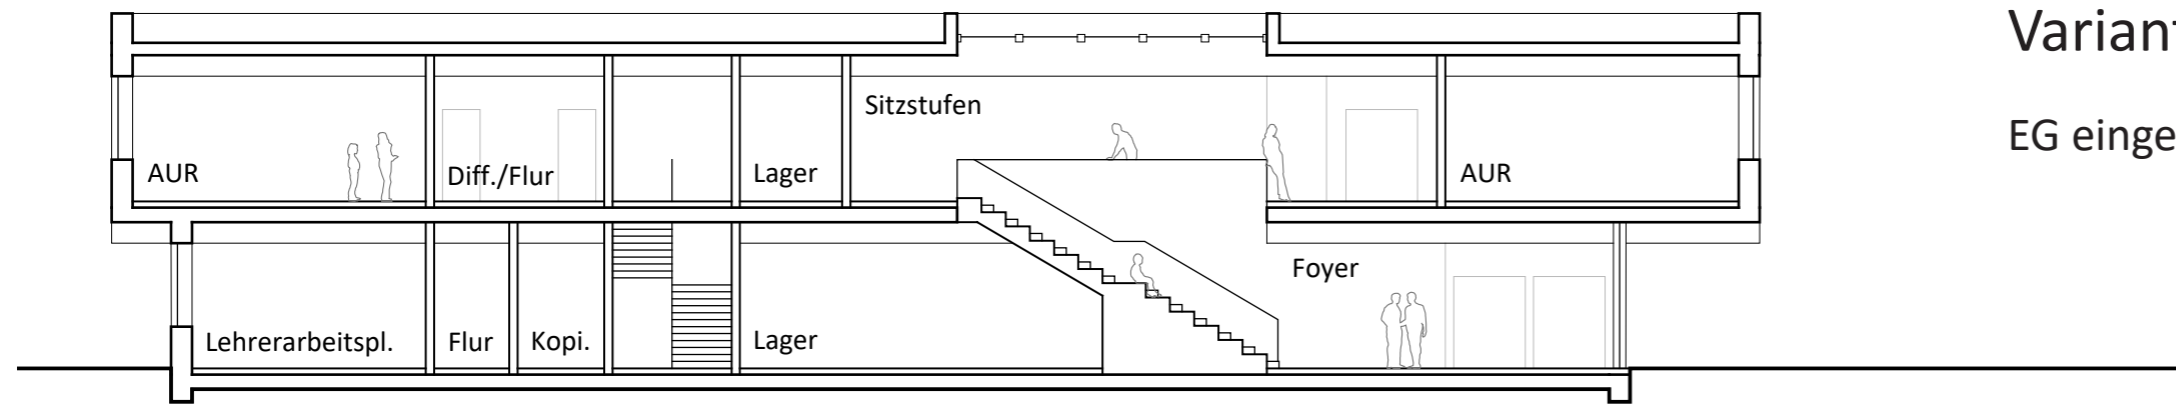

Variante 01 & 02

EG eingerückt / Auskragung OG

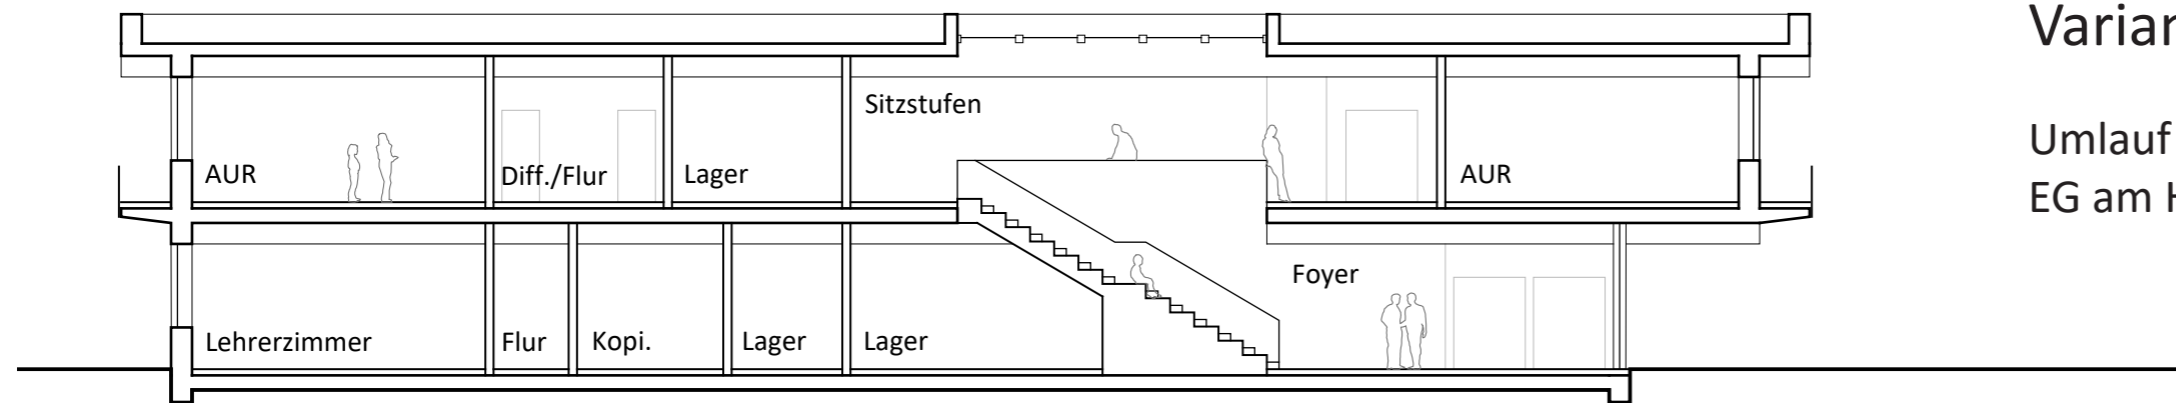

Variante 03

Umlauf um das Gebäude herum
EG am Haupteingang zusätzlich eingerückt

Terminplan

