


14. Änderung des Flächennutzungsplanes der Stadt Tornesch aus dem gemeinsamen Flächennutzungsplan der Städte Uetersen und Tornesch sowie der Gemeinden Heidgraben und Moorrege

Planzeichnung
Maßstab 1:5000

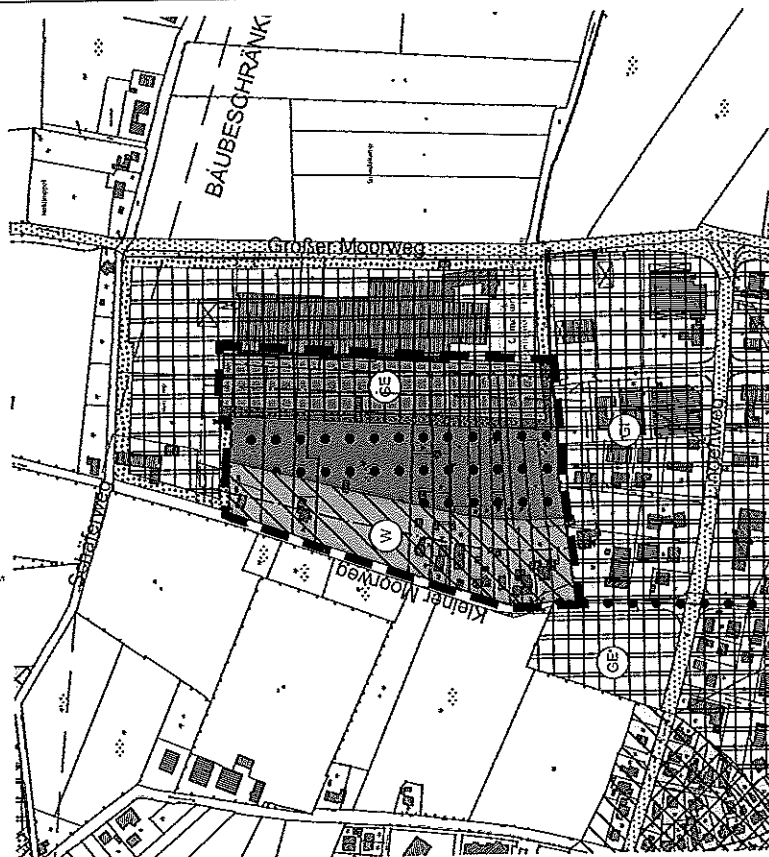


Stadt Tornesch
14. Änderung des
Flächennutzungsplanes

MAYSACK-
SOMMERFELD
STADTPLANUNG

Marsberg 1
22355 Barmstedt
Telefon: (04133) 603 19 80
Telefax: (04133) 603 19 81
E-Mail: baum@maysack-sommerfeld.de
Internet: www.maysack-sommerfeld.de

Planzeichnung
Maßstab 1:5000
TOR11006_Planz_Legende.pdf

TOR11006
Graz AN
Stand: 18.06.2011

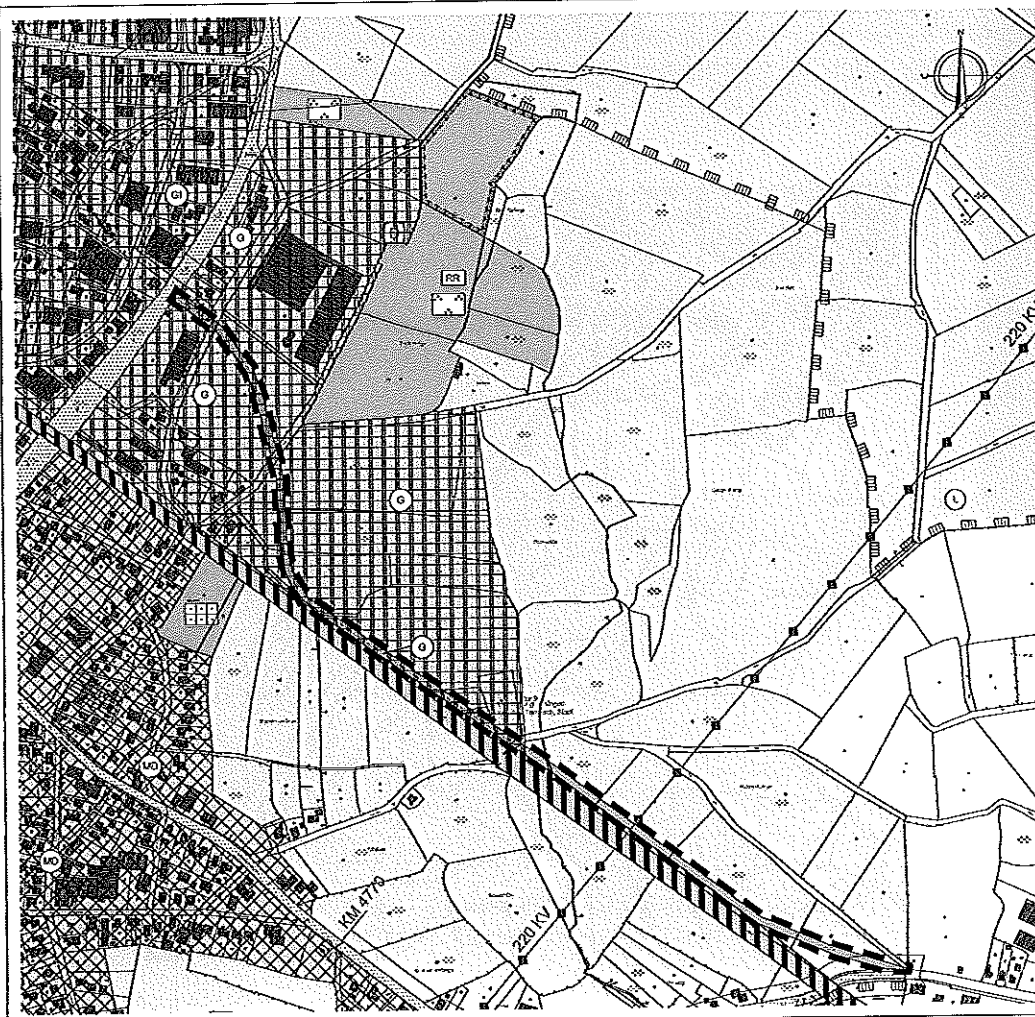

Zeichenerklärung

I Darstellungen gem. § 5 BauGB

1. Art der baulichen Nutzung
(§ 5 Abs. 2 Nr. 1 BauGB)



Gewerbliche Bauflächen

2. Flächen für die Landwirtschaft und Wald
(§ 5 Abs. 2 Nr. 9 und Abs. 4 BauGB)



Flächen für die Landwirtschaft

3. Sonstige Planzeichen



Grenze des räumlichen
Geltungsbereichs der
Flächennutzungsplanänderung

Stadt Tornesch

39. Änderung des
Flächennutzungsplanes
- Aufhebung L 107 neu -

Planzeichnung
Maßstab 1:5000
TOR11007_Planz_Legende.pdf

TOR11007
Graz AN
Stand: 22.11.2011

MAYSACK-
SOMMERFELD
STADTPLANUNG

Marsberg 1
22355 Barmstedt
Telefon: (04133) 603 19 80
Telefax: (04133) 603 19 81
E-Mail: baum@maysack-sommerfeld.de
Internet: www.maysack-sommerfeld.de