


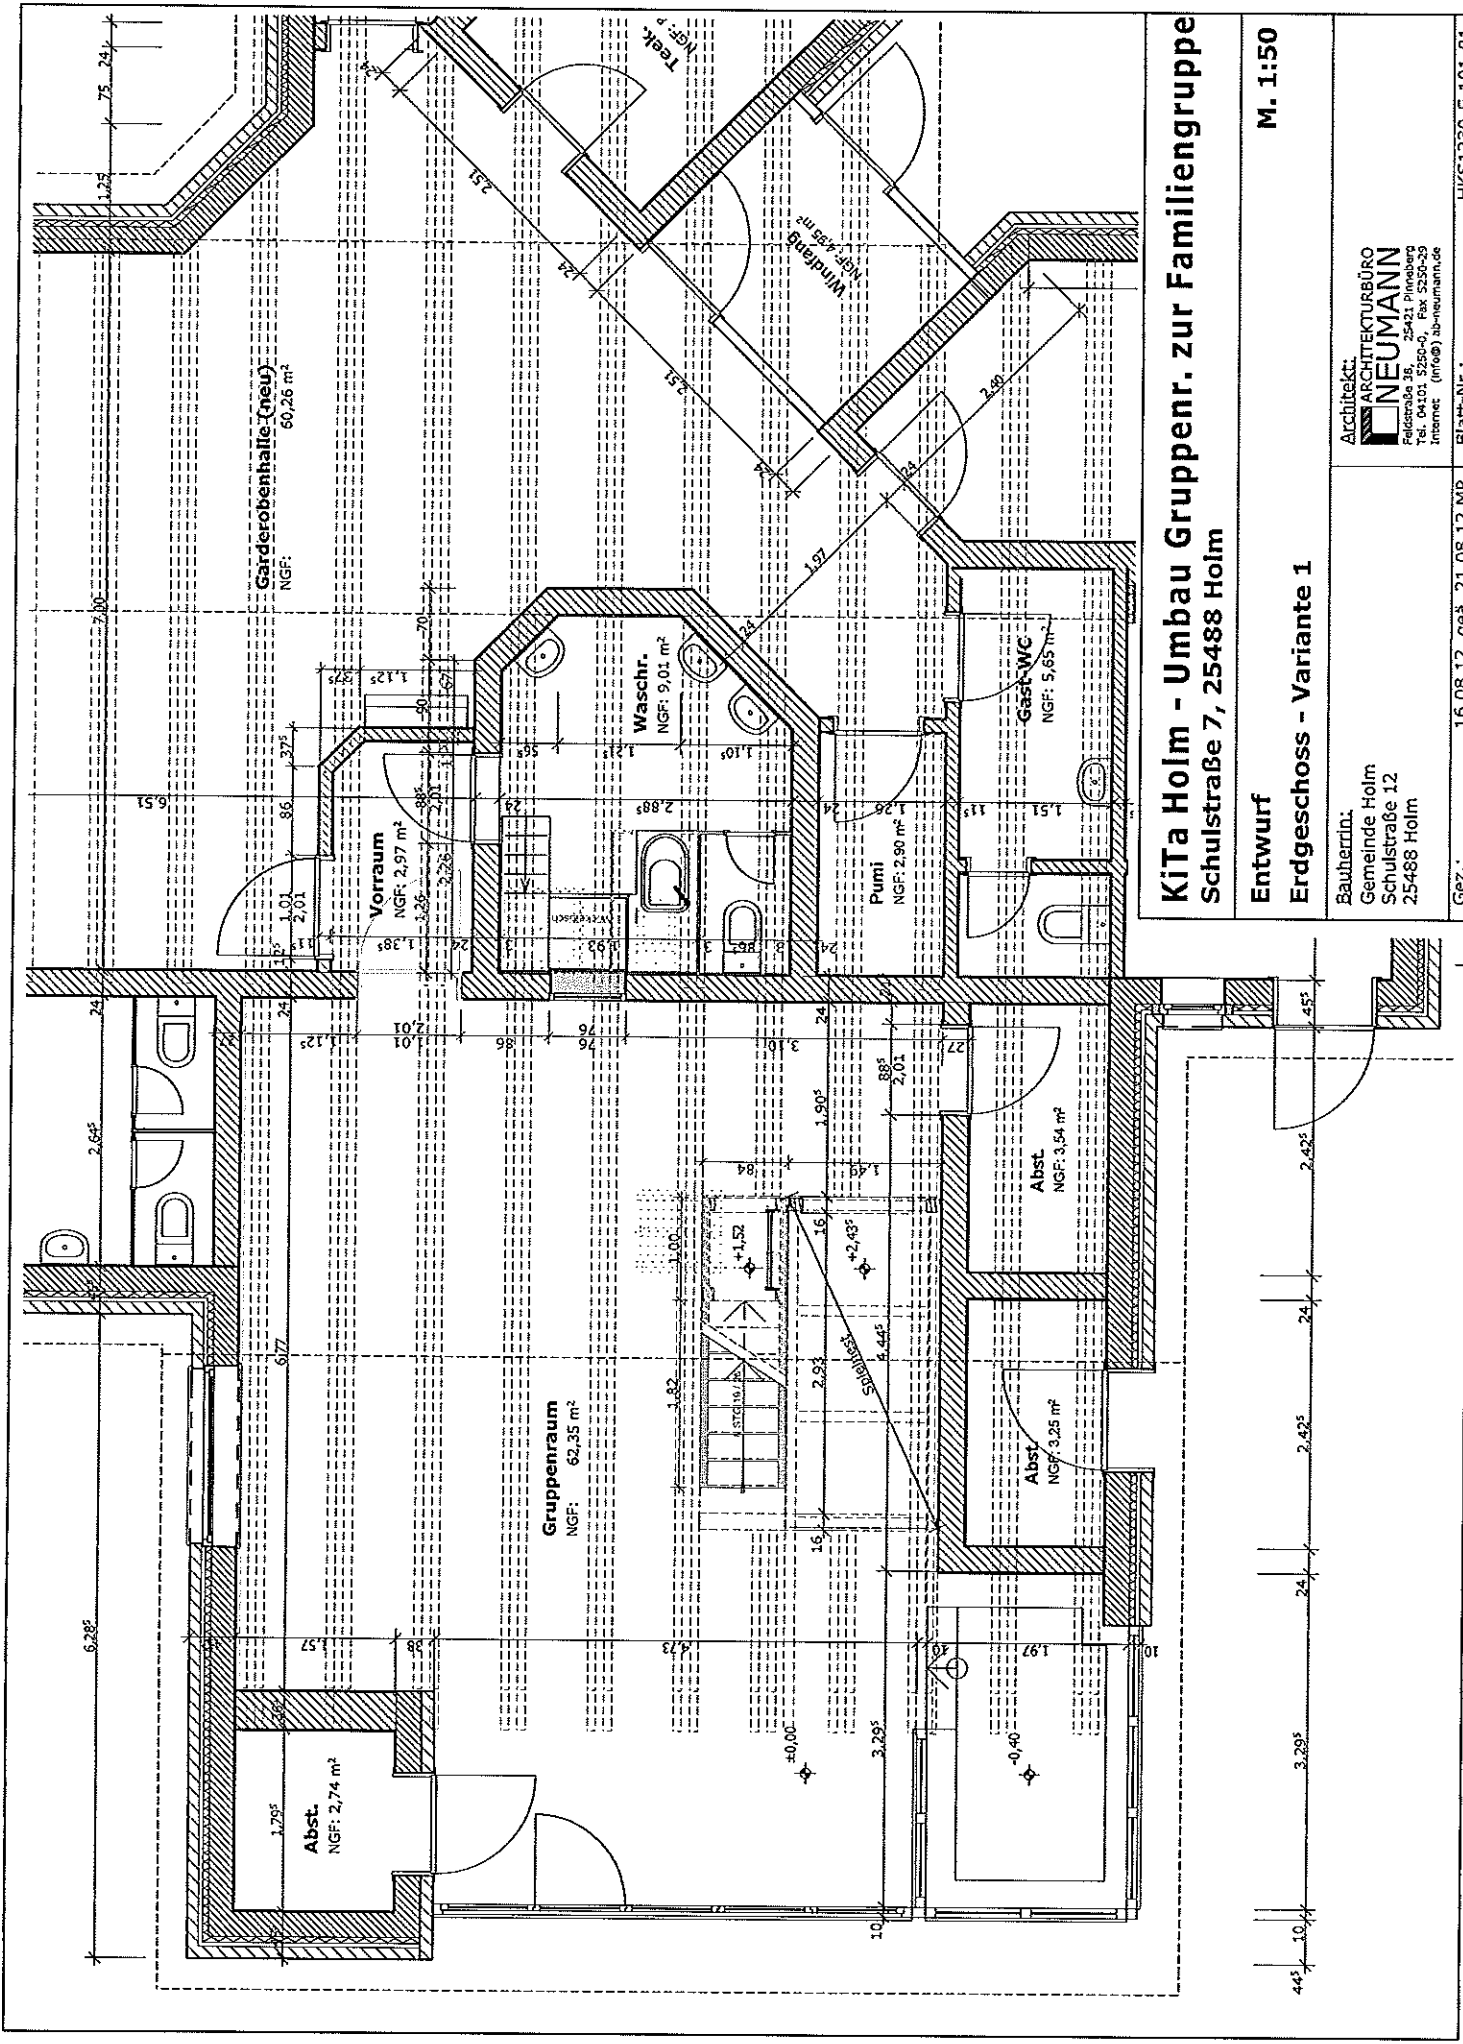

KiTa Holm - Umbau Gruppenr. zur Familiengruppe
Schulstraße 7, 25488 Holm

Entwurf
Erdgeschoss - Variante 1
M. 1:50

Bauherrin: Gemeinde Holm Schulstraße 12 25488 Holm	Architekt: ARCHITEKTURBÜRO NEUMANN Feldstraße 36, 25421 Pinnberg Tel. 04101 5250-0, Fax 5250-29 Internet: info@ab-neumann.de
Gez.: 16.08.12, geö. 21.08.12 MP	Blatt-Nr.: HKS1230-E-101-01