


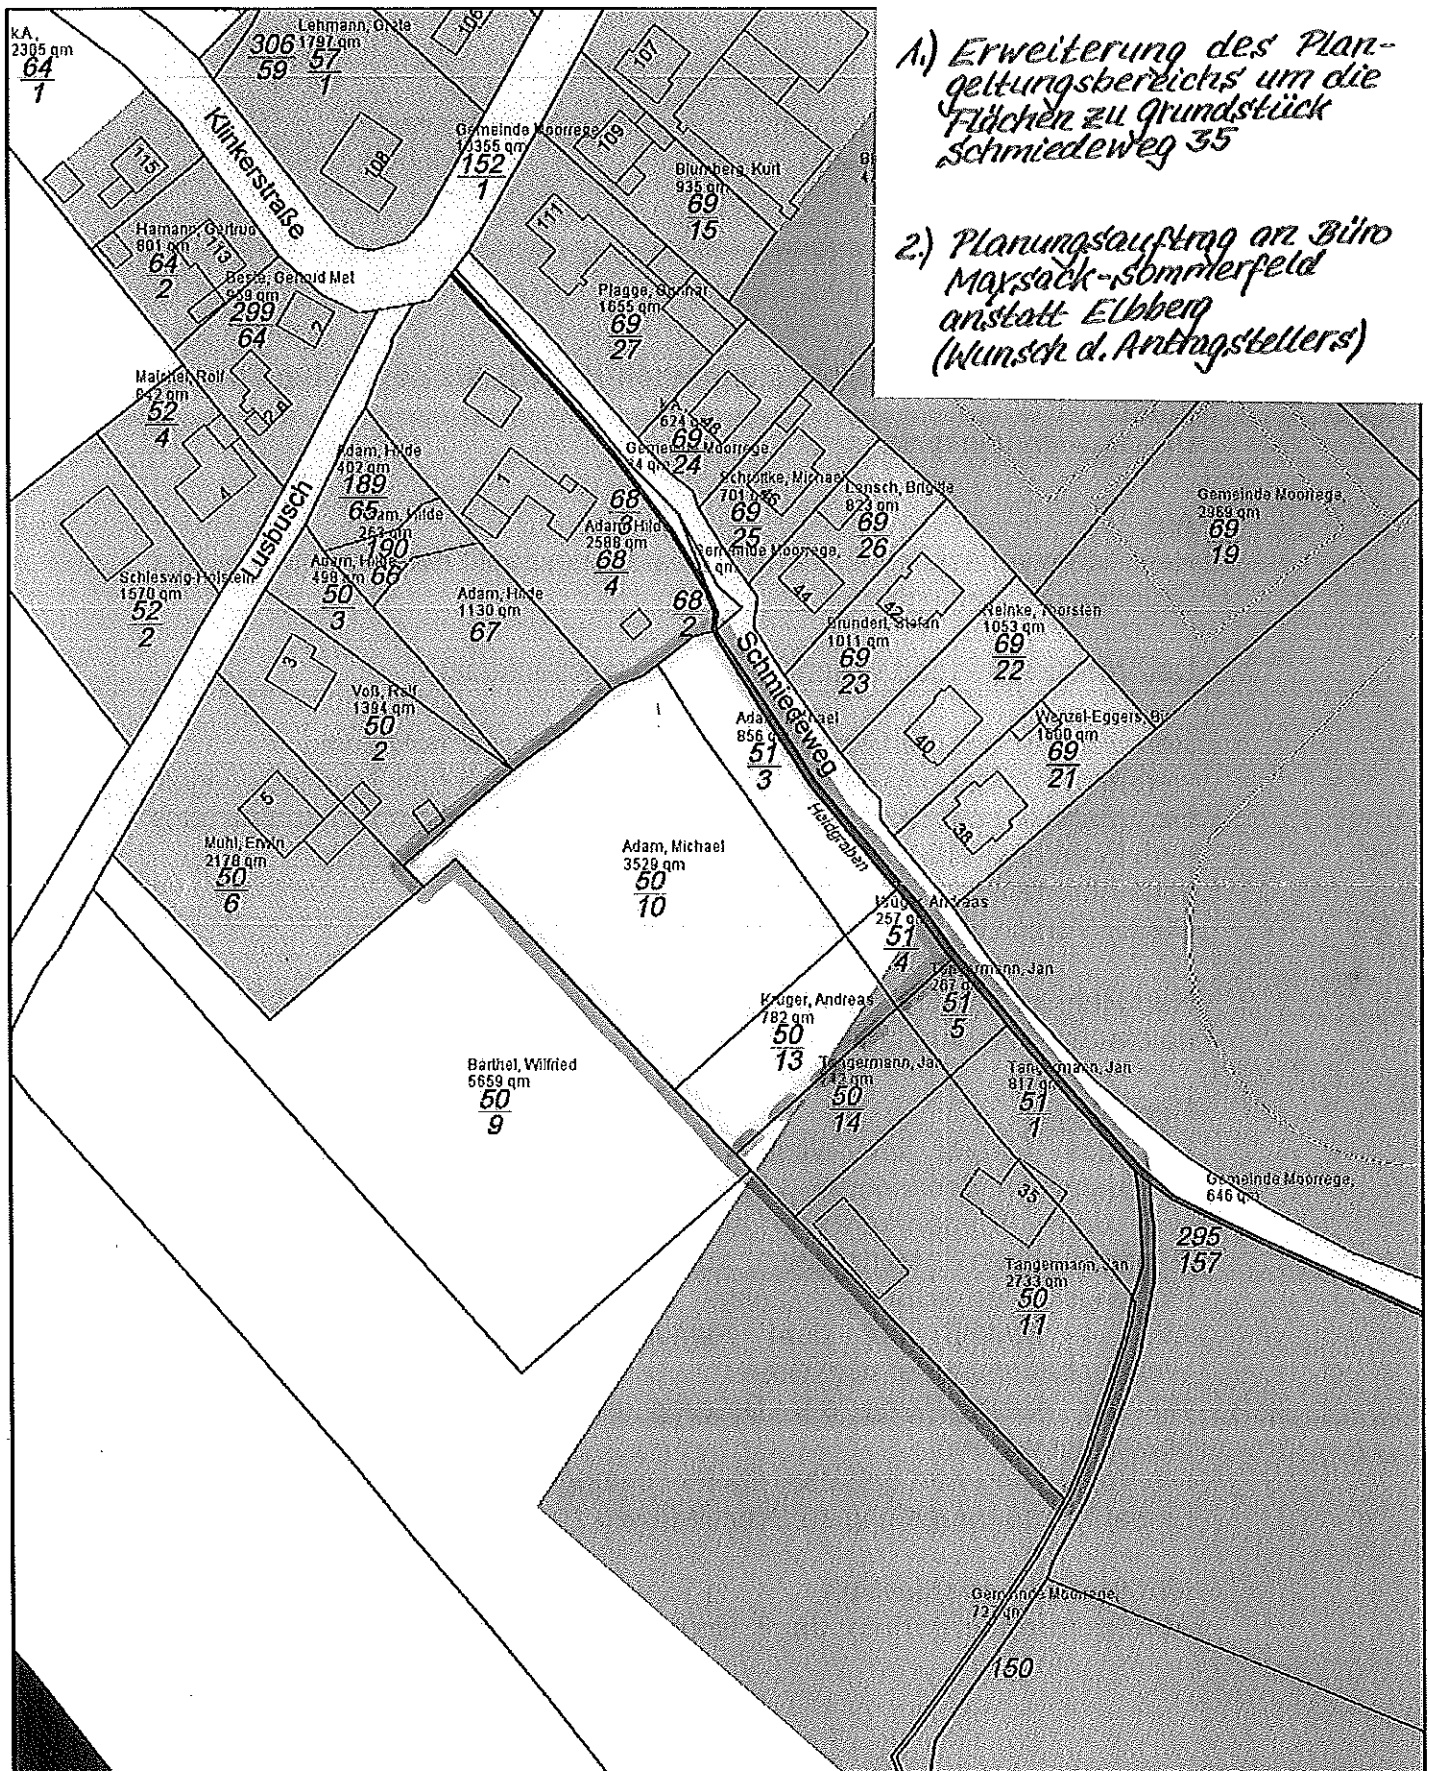

1.) Erweiterung des Planungsbereichs um die Fläche zu Grundstück Schmiedeweg 35

2.) Planungsauftrag an Büro Maxsack-Sommerfeld anstatt Elberg (Wunsch d. Antragstellers)

M 1 : 1526

0 15,26 30,52 45,78 m
1cm = 15,26 m

