ANL. Z. TOP 1.

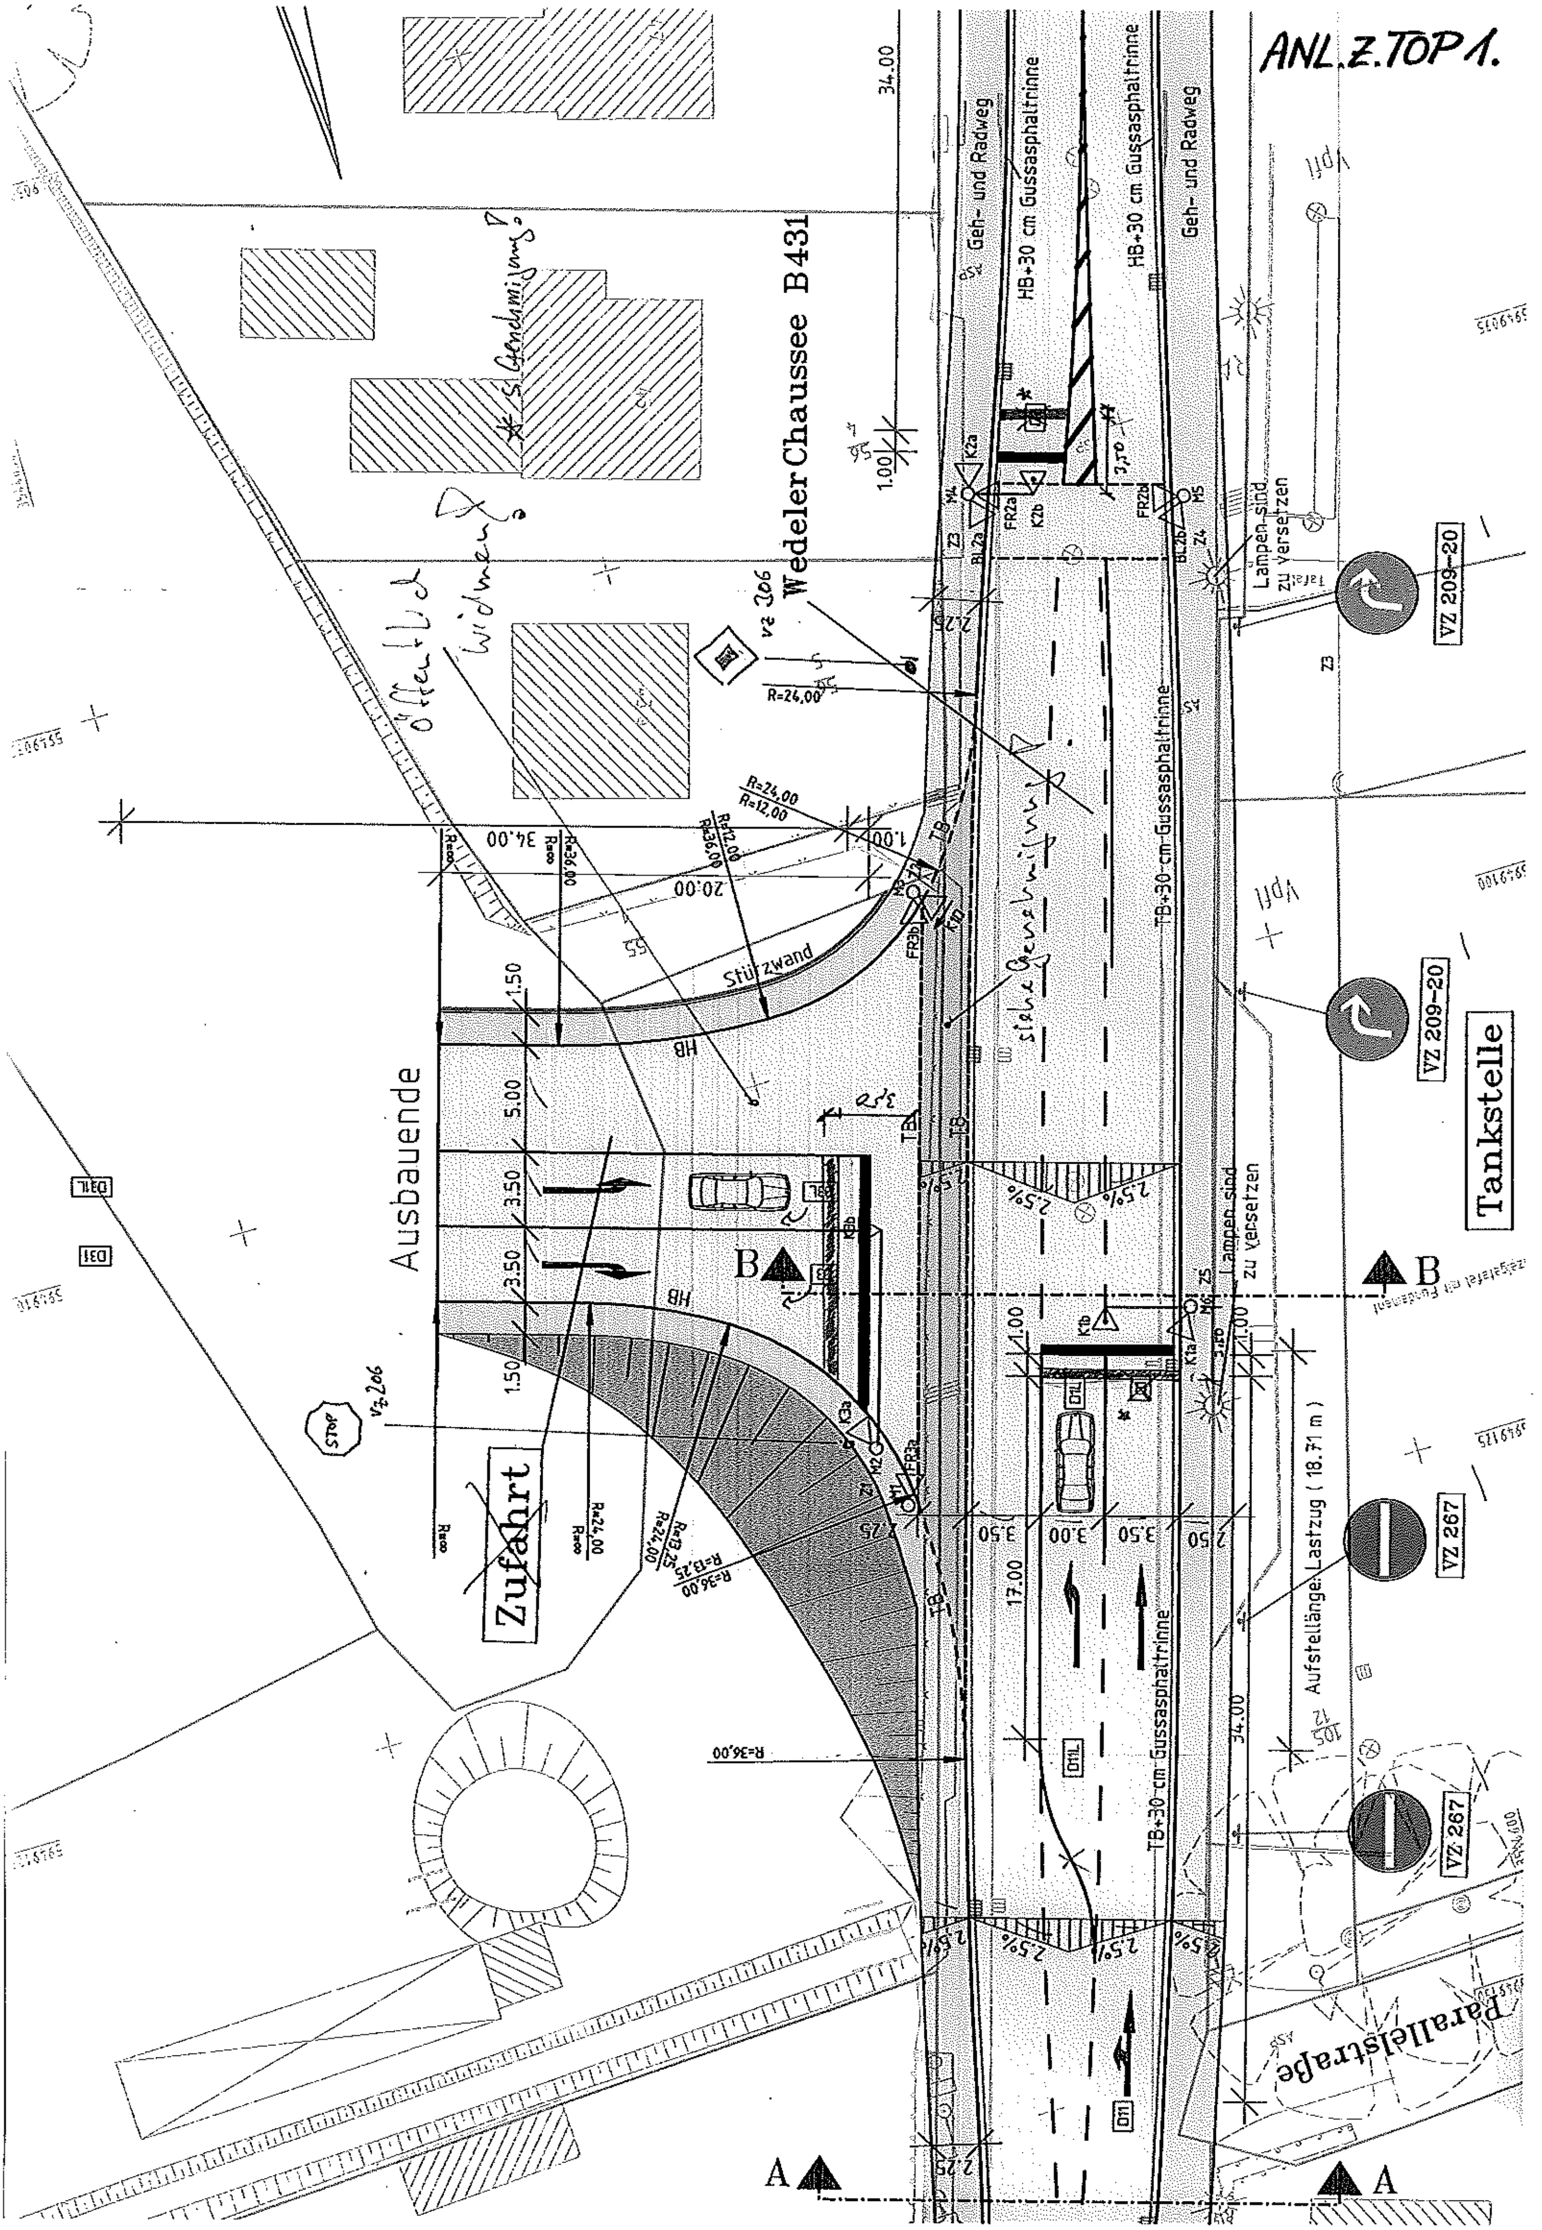

Wedeler Chaussee B431
Geh- und Radweg
HB+30 cm Gussasphaltrinne
TB+30 cm Gussasphaltrinne
Ausbauende
Zufahrt
Stützwand
Tankstelle
Parallelstraße
VZ 209-20
VZ 267
VZ 306
VZ 206
STOP
Lampen sind zu versetzen
Aufstellänge: Lastzug (18.71 m)
R=24,00
R=12,00
R=36,00
34.00
20.00
17.00
3.50
3.00
2.50
2.25
1.50
5.00
1.00
2,5%
A
B

ZEICHENERKLÄRUNG

	gepl. Verkehrsfläche, Asphalt
	gepl. Geh- und Radweg, Asphalt
	gepl. Geh- und Radweg, Pflaster rot
	gepl. Böschung
	geplanter Straßenablauf / vorh. Straßenablauf
2,5%	2,5 % Fahrbahnquerneigung
HB	gepl. Hochbord
TB	gepl. Tiefbord

Legende	
	Steuergerät, Schaltschrank
	Signalmast
	Signalmast mit Ausleger
	Mast der öffentlichen Beleuchtung
	Abspannungsmast
	Kfz-Signalgeber 3-feldig Ø 200 mm
	Kfz-Signalgeber 3-feldig Ø 300 mm
	Kfz-Signalgeber 2-feldig grün, gelb
D	Kfz-Signalgeber 1-feldiger Diagonalgrünpfeil
Bl	Signalgeber 1-feldiger Gelbblinker
F	Signalgeber 2-feldiger für Fußgänger
R	Signalgeber 2-feldiger für Radfahrer
FR	Signalgeber 2-feldiger für Fußgänger / Radfahrer
FR	Signalgeber 3-feldiger für Fußgänger / Radfahrer
Af	Anforderungstaster
T	Taktiler Signalgeber
A	Akustischer Signalgeber
	Grünpfeil (Blech)
	Induktionsschleife
va1	Virtuelle Schleife
	Sensor IDP, PIR, RD
	Kamera
Z	Abzweigkasten Steuerkabel
S	Abzweigkasten Induktionsschleifenkabel