


20. Änderung des Flächennutzungsplanes der Gemeinde Moorrege

Planzeichenerklärung

1. Art der baulichen Nutzung
§ 9 Abs. 1 Nr. 1 BauGB

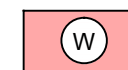

Wohnbaufläche
(§ 1 Abs. 1 Nr.1 BauNVO)

- ## 2. Flächen für die Landwirtschaft und Wald



Flächen für die Landwirtschaft


- ### 3. Sonstige Planzeichen



Grenze der Änderungsbereiche



Umgrenzung der Flächen, die von
Bebauung freizuhalten sind
(§ 5 Abs. 4 BauGB)
hier: 30,00m Waldschutzstreifen
gem. LWaldG

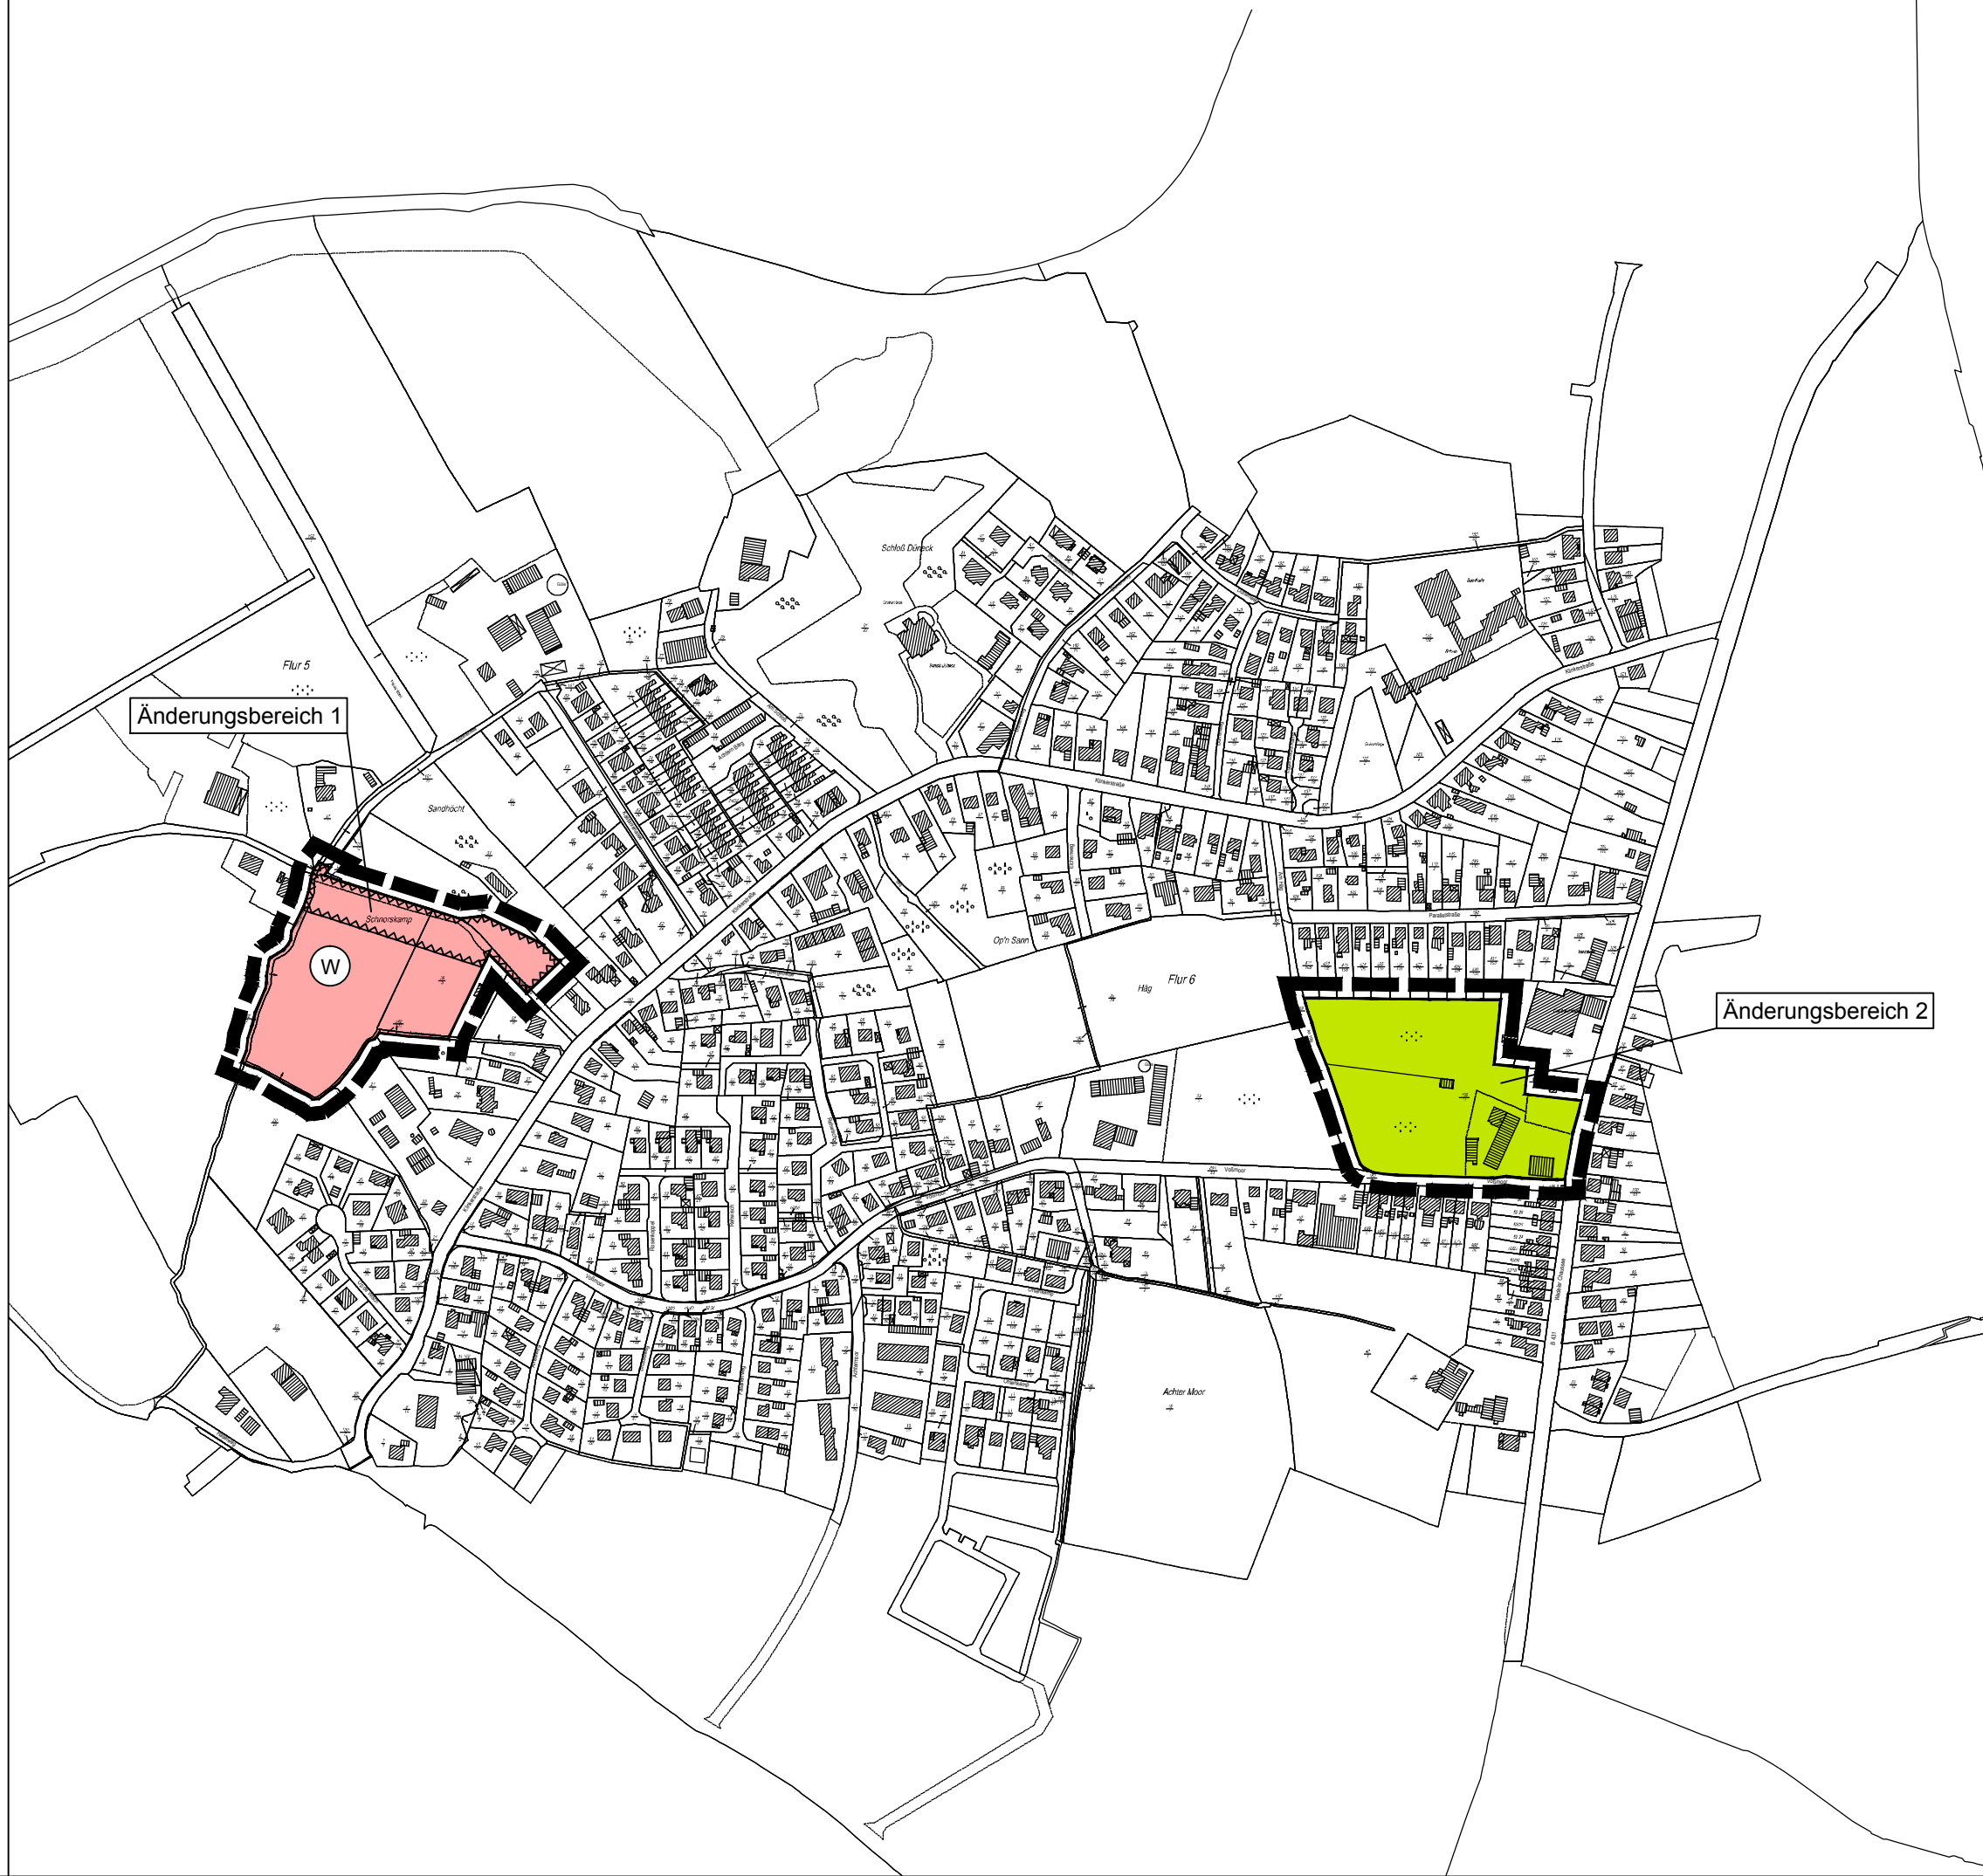 Gemeinde Moorrege

20. Änderung des Flächennutzungsplanes der Gemeinde Moorrege Kreis Pinneberg

Entwurf

M: 1:5000
Projekt-Nr.: 210050
Datum: 01.07.2013
bearb.: Becker



Ingenieurgemeinschaft
Reese+Wulff GmbH
Beratende Ingenieure VBI

Kurt-Wagener-Str. 15
25337 Elmshorn
Tel. 04121 · 46 91 5 - 0
Fax 04121 · 46 91 5 - 14
info@ing-reese-wulff.de
www.ing-reese-wulff.de