



Gemeinde Appen - Geltungsbereich nördl. "Op de Lohe"/westl. Bargstücken/östl. Kleingartenanlage Abtintweg/südlich vorhandener Baumschl.

Anlage zur Vorkaufssatzung der Gemeinde Appen 1. nördlich „Op de Lohe“/ westlich Bargstücken/ östlich Kleingartenanlage

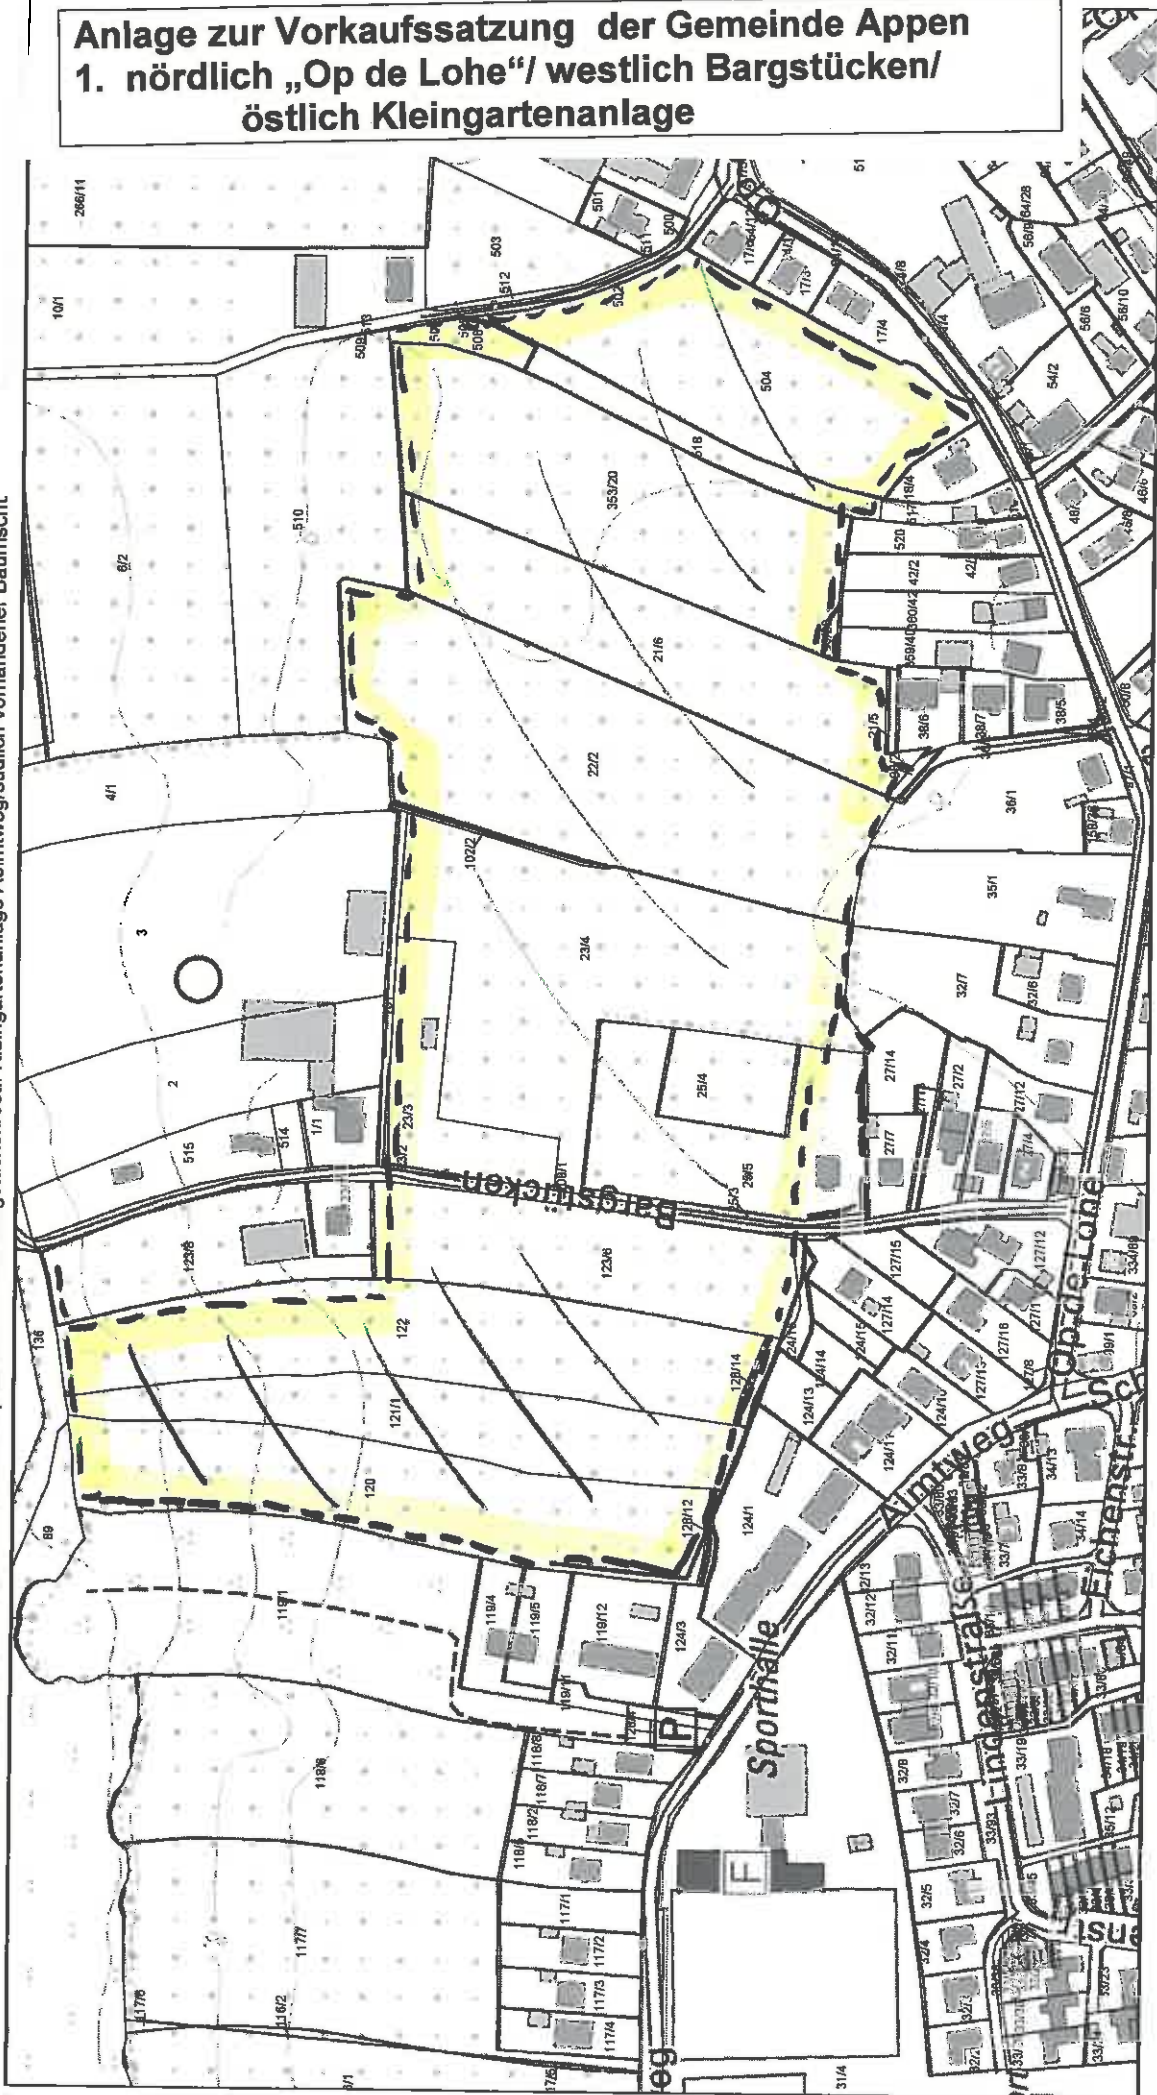


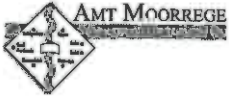

Anlage zur Vorkaufssatzung der Gemeinde Appen
2. nördlich und westlich „Opn Toppeesch“/
östlich Op de Wisch/südl. Schmetterlingsweg



M 1 : 1500

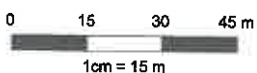

Anlage zur Vorkaufssatzung der Gemeinde Appen
3. innerörtliche Wohnbaufläche Hauptstraße 20

