

-VARIANTE II-

Auszug aus dem Liegenschaftskataster

Liegenschaftskarte 1:1000

Erstellt am 13.02.2014

Flurstück: 180/5
Flur: 3
Gemarkung: Heist

Gemeinde: Heist
Kreis: Pinneberg

Landesamt für
Vermessung und Geoinformation
Schleswig-Holstein




Erteilende Stelle: Katasteramt

Langeloh 65 b

25337 Elmshorn

Telefon: 04121-57998-0

E-Mail: Poststelle-Elmshorn@LVermGeo.landsh.de

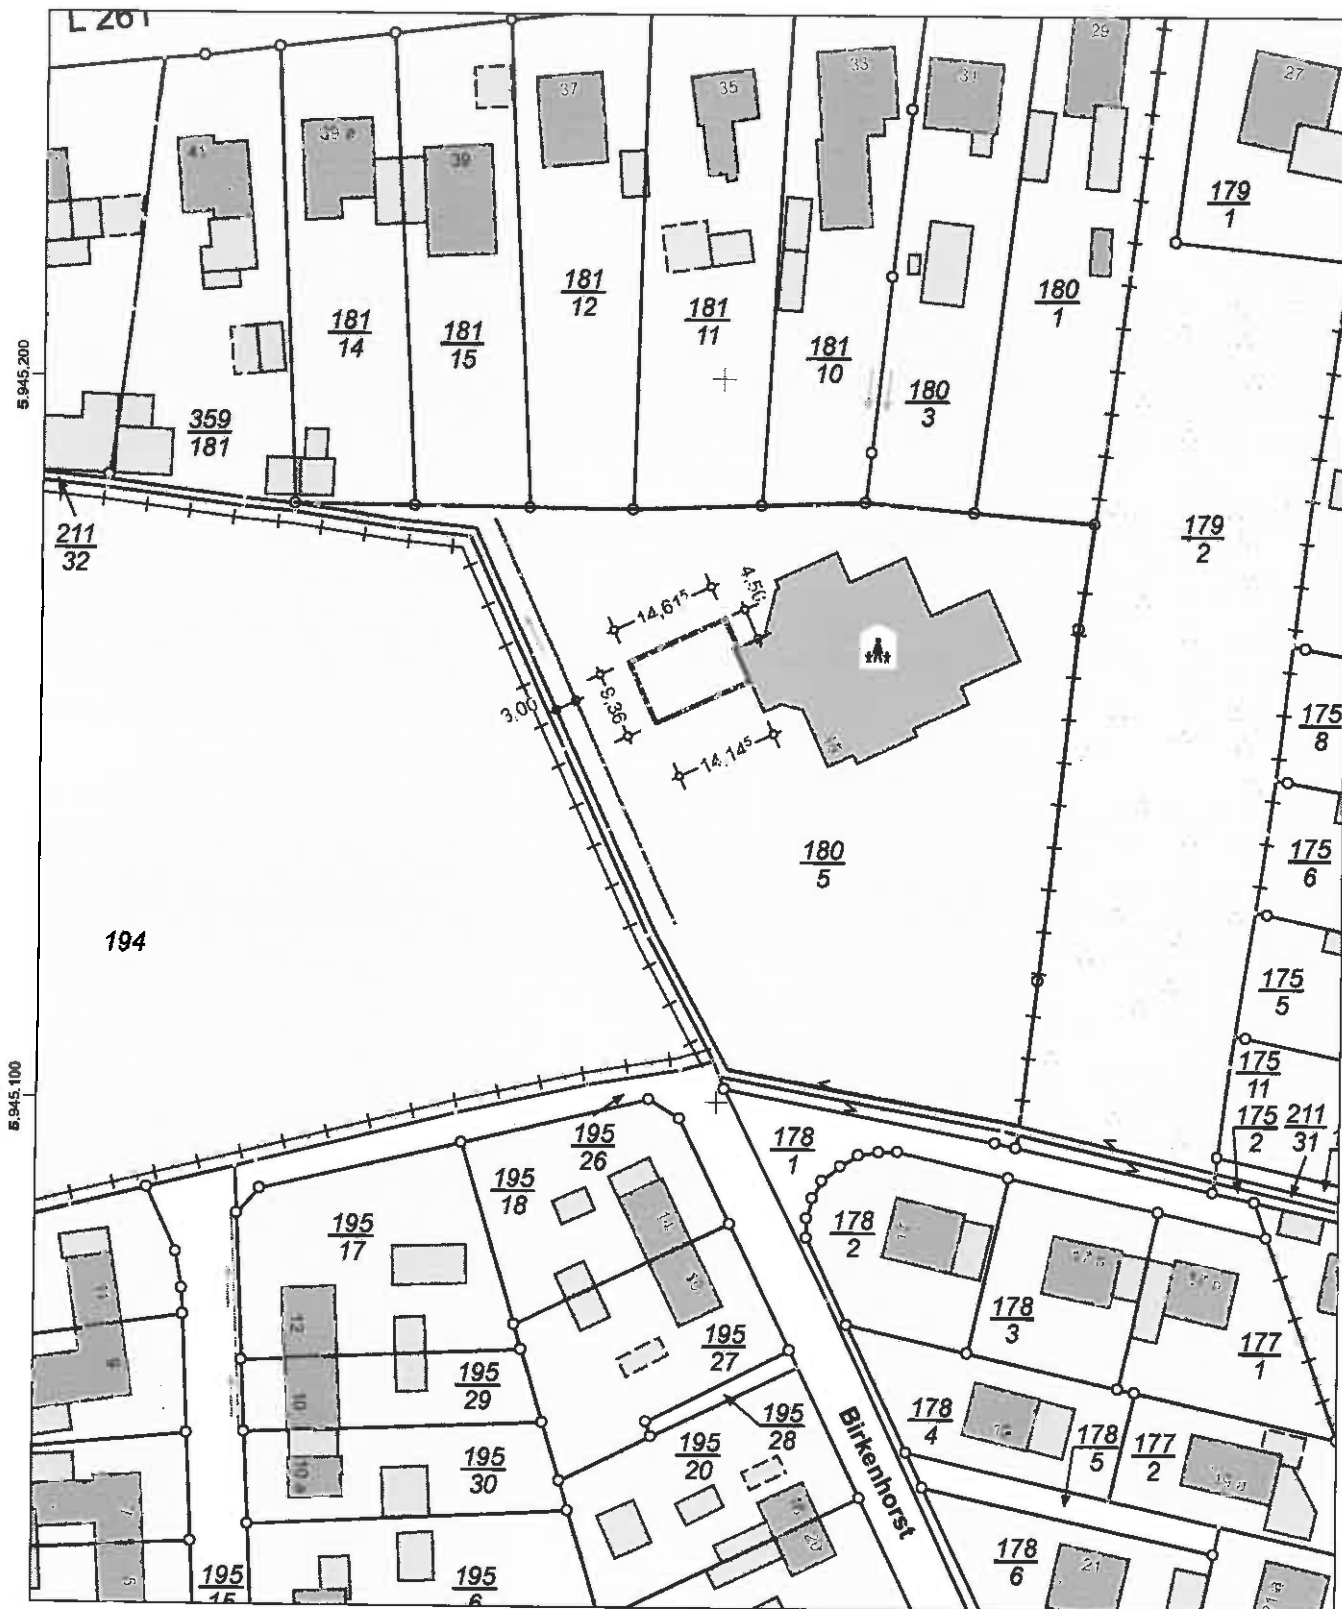


Maßstab: 1:1000 0 10 20 Meter

Für den Maßstab dieses Auszugs aus dem Liegenschaftskataster ist der ausgedruckte Maßstabsbalken maßgebend.
Dieser Auszug ist maschinell erstellt und wird nicht unterschrieben. Vervielfältigung, Umarbeitung, Veröffentlichung und Weitergabe an Dritte nur mit Zustimmung des Landesamtes für Vermessung und Geoinformation Schleswig-Holstein oder zum eigenen Gebrauch (§9 Vermessungs- und Katastergesetz i.d.F. vom 12.05.2004, geändert durch Gesetz vom 15.12.2010).




Eingang Bestand

Eingang neu

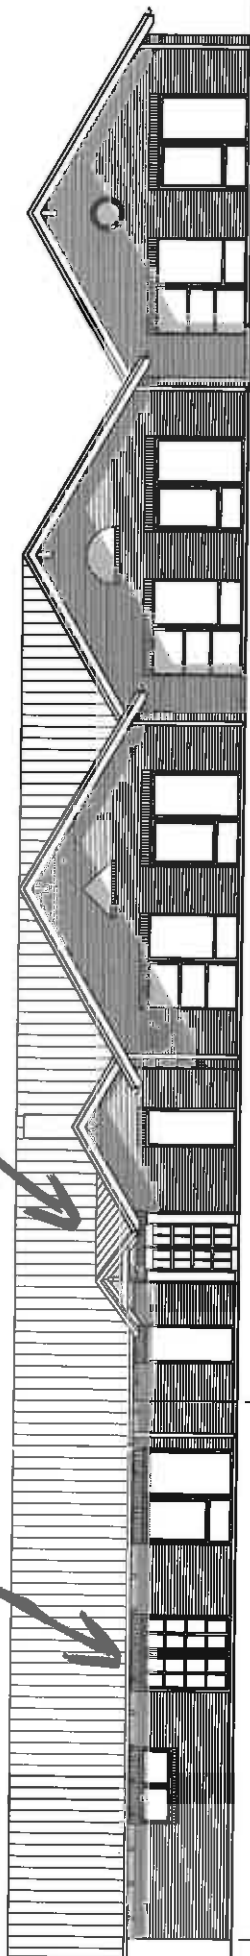

Süd-Ost-Ansicht
Maßstab 1:100

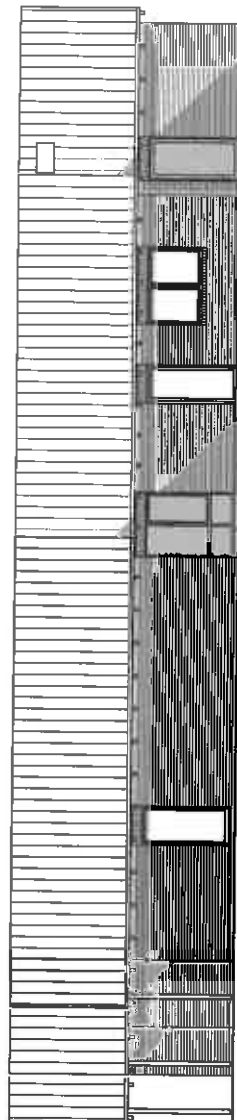


Nord-Ost-Ansicht
Maßstab 1:100


Vorentwurf II

Bauvorhaben:	Erweiterung eines Kindergartens in 25492 Heist, Birkenhorst 15
Bauherr:	Gemeinde Heist
Architekt:	Hauptstr. 53, 25492 Heist Architekturbüro W. Schulz Inh. Architektin Ute Bergmann Gr. Sand 39, 25498 Lütten
Blatt Nr.:	10
Datum:	24.02.2014/ML
Der Bauherr:	Zeichnung: Süd-Ost, Nord-Ost-Ansicht Die Architekt:
	Maßstab 1:100

Rückansicht

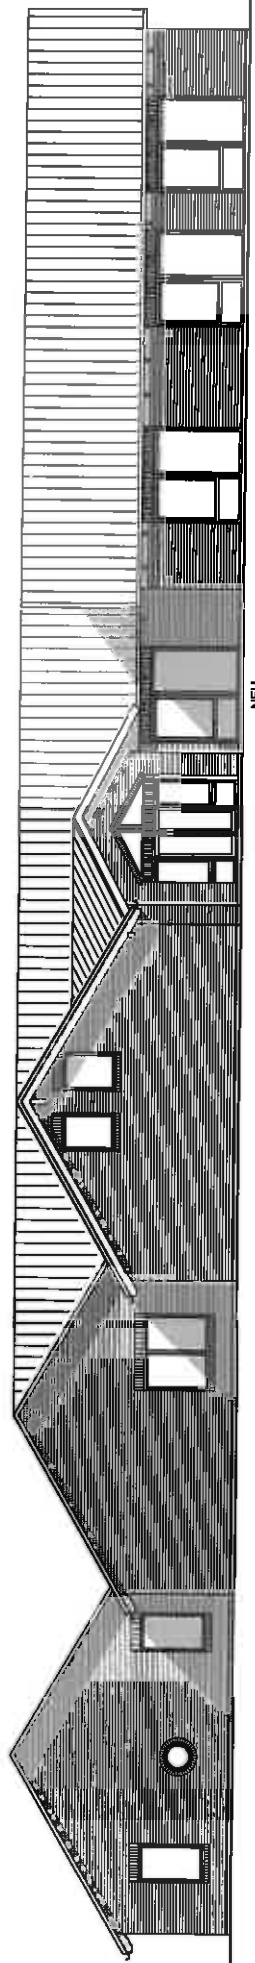

Nord-West-Ansicht
Maßstab 1:100

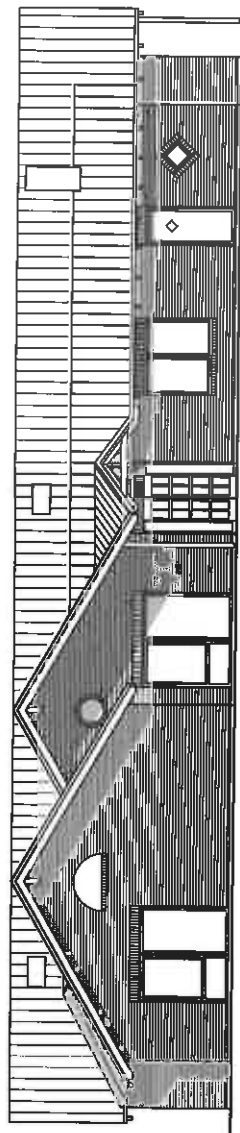

Süd-West-Ansicht
Maßstab 1:100

Vorentwurf II

Erweiterung eines Kindergartens	
In 25492 Heist, Birkmoor 15	
Bauherr:	Gemeinde Heist
Architekt:	Architekturbüro W. Schulz Inh. Architektin Ute Bargmann Gr. Sand 38, 25498 Uetersen
Blatt Nr.:	11
Datum:	24.02.2014/MJ
Der Bauherr:	Nord-West-, Süd-West-Ansicht
Der Architekt:	Maßstab 1:100