


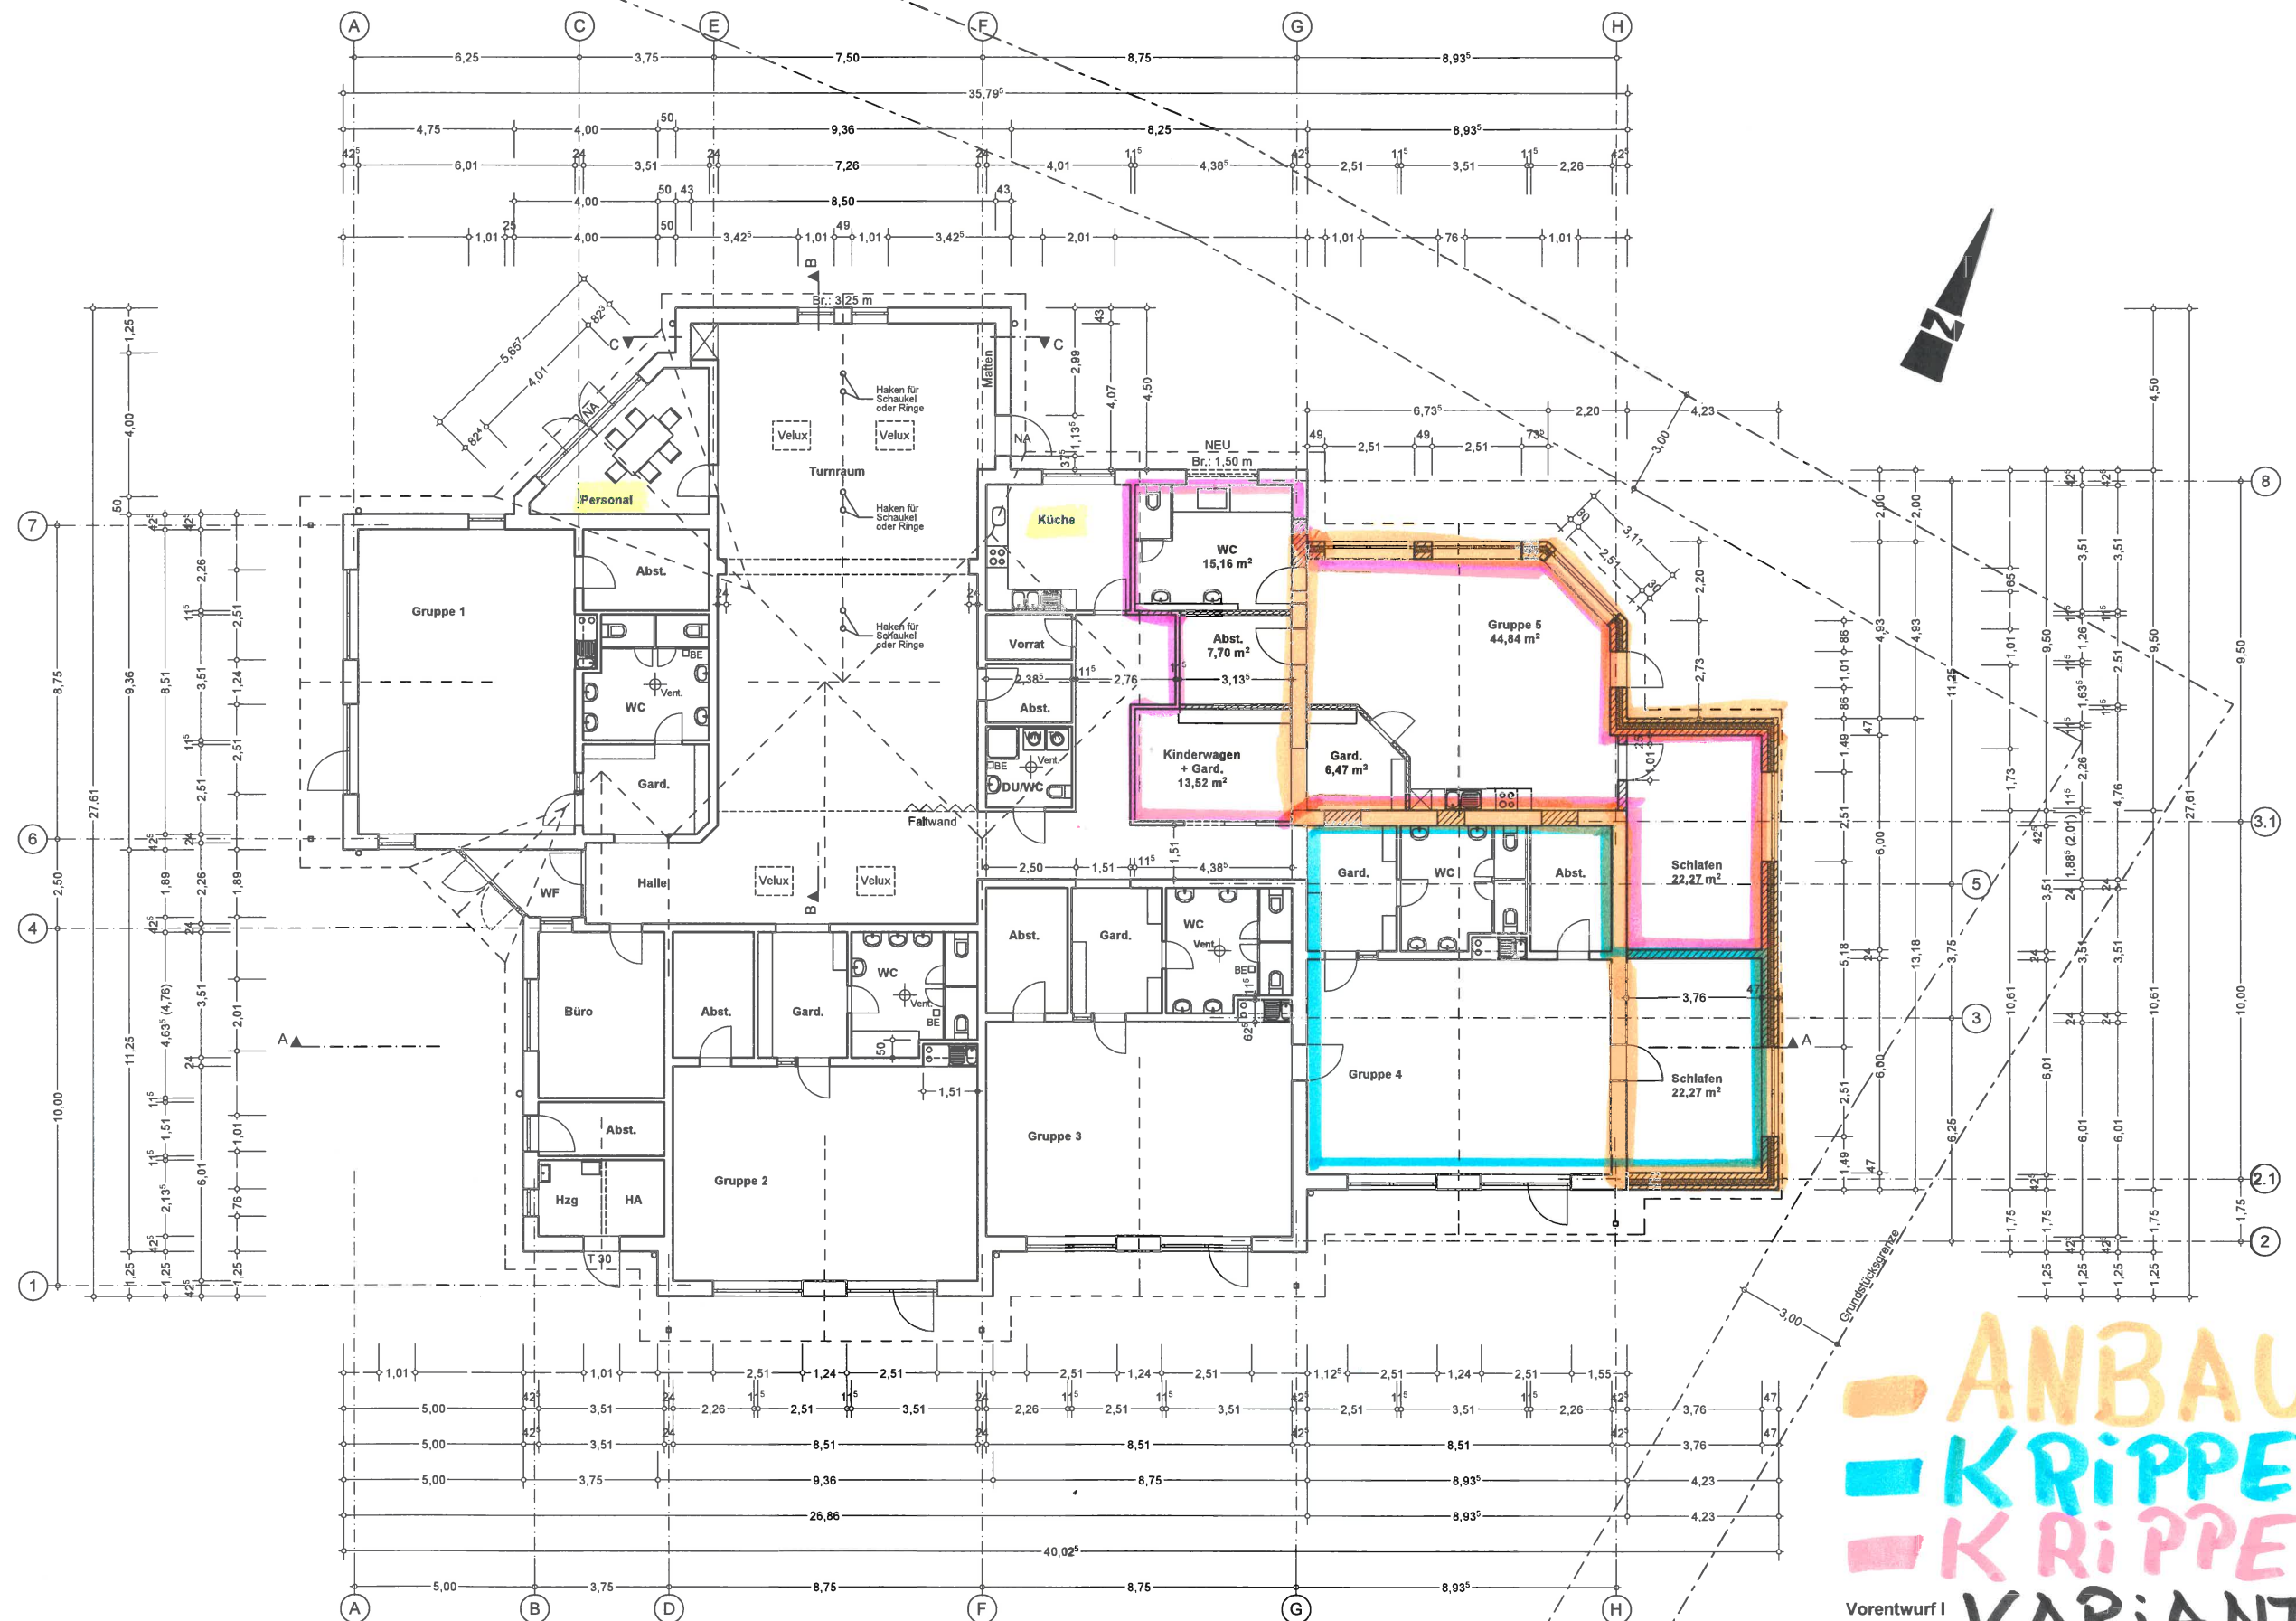

Grundriss Erdgeschoss
Masstab 1:100

ANBAU
KRIPPE BEST.
KRIPPE NEU
VARIANTE I

Vorentwurf I

Bauvorhaben:		Erweiterung eines Kindergartens in 25492 Heist, Birkenhorst 15	
Bauherr:		Gemeinde Heist Hauptstr. 53, 25492 Heist	
Architekt:		Architekturbüro W. Schulz Inh. Architektin Ute Bargmann Gr. Sand 38, 25436 Uetersen	
Blatt Nr.: 6	Datum: 18.02.2014/MJ	Zeichnung: Grundriss Erdgeschoss	Masstab 1:100
Der Bauherr:		Der Architekt:	