

-VARIANTE I-

Auszug aus dem Liegenschaftskataster

Liegenschaftskarte 1:1000

Erstellt am 13.02.2014


Flurstück: 180/5
Flur: 3
Gemarkung: Heist

Gemeinde: Heist
Kreis: Pinneberg

Landesamt für
Vermessung und Geoinformation
Schleswig-Holstein



Erteilende Stelle: Katasteramt
Langeohe 65 b
25337 Elmshorn
Telefon: 04121-57998-0
E-Mail: Poststelle-Elmshorn@LVermGeo.landsh.de

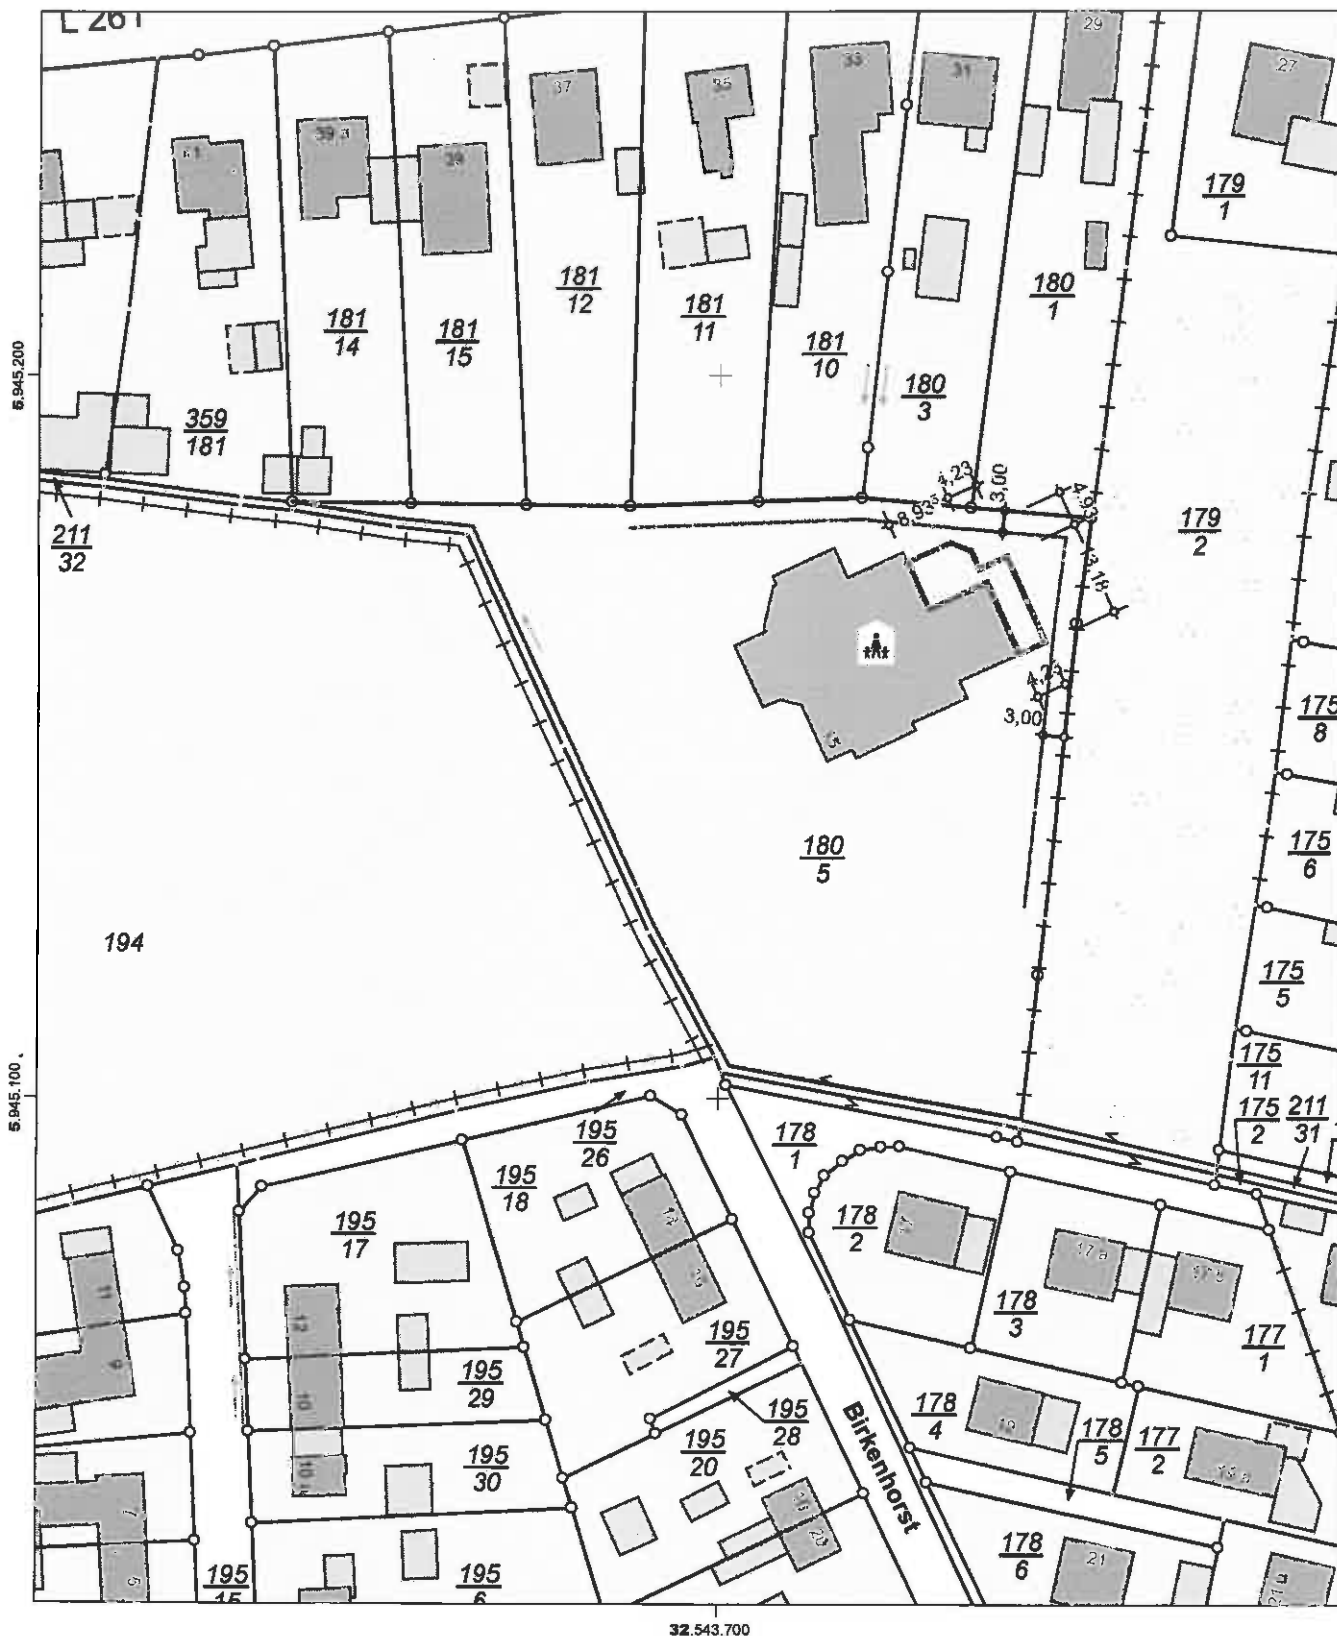


Maßstab: 1:1000 0 10 20 30 Meter


Für den Maßstab dieses Auszugs aus dem Liegenschaftskataster ist der ausgedruckte Maßstabsbalken maßgebend.
Dieser Auszug ist maschinell erstellt und wird nicht unterschrieben. Vervielfältigung, Umarbeitung, Veröffentlichung und Weitergabe an Dritte nur mit Zustimmung des Landesamtes für Vermessung und Geoinformation Schleswig-Holstein oder zum eigenen Gebrauch (§9 Vermessungs- und Katastergesetz i.d.F. vom 12.05.2004, geändert durch Gesetz vom 15.12.2010).



Eingang Bestand

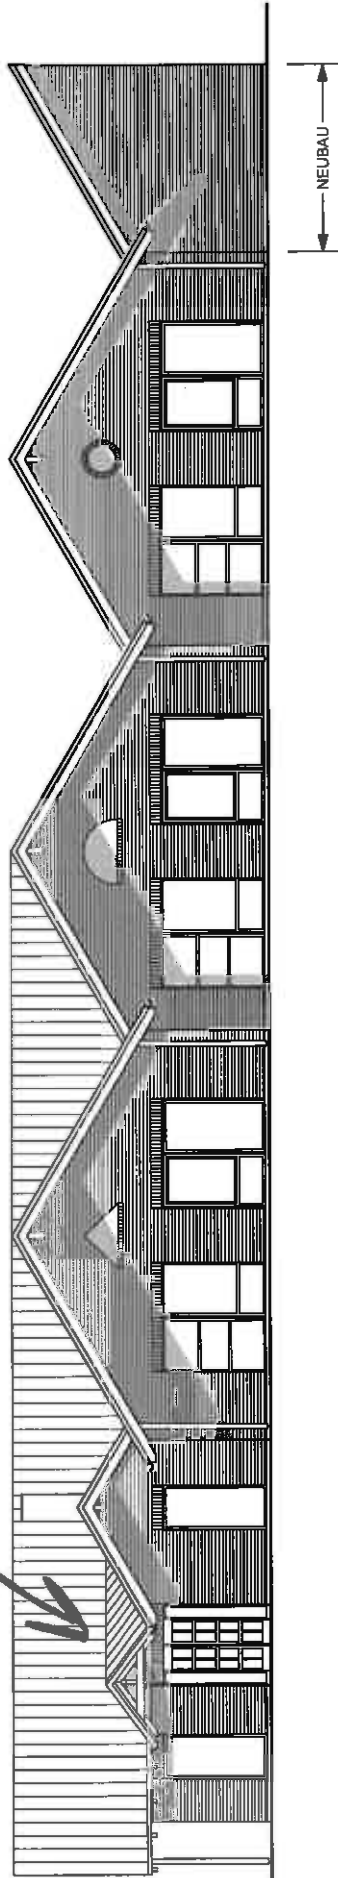

Süd-Ost-Ansicht
Maßstab 1:100

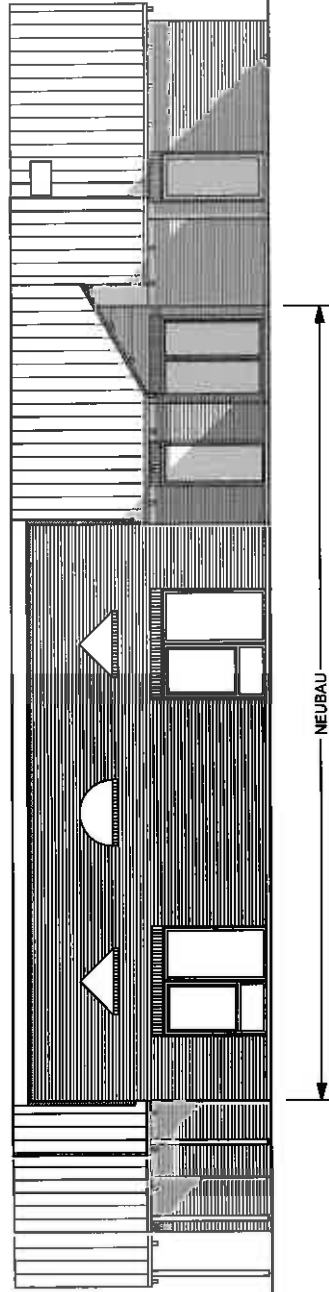


Nord-Ost-Ansicht
Maßstab 1:100

Vorentwurf I

Bauvorhaben:	Erweiterung eines Kindergartens In 25492 Heist, Birkenhorst 15		
Bauherr:	Gemeinde Heist Hauptstr. 53, 25492 Heist		
Architekt:	Architekturbüro W. Schulz Inh. Architektin Ute Bargmann Gr. Sand 38, 25436 Uetersen		
Blatt Nr.: 7	Datum: 19.02.2014/MJ	Zeichnung:	
		Süd-Ost-, Nord-Ost-Ansicht	
Der Bauherr:		Der Architekt:	Maßstab 1:100

Türansicht

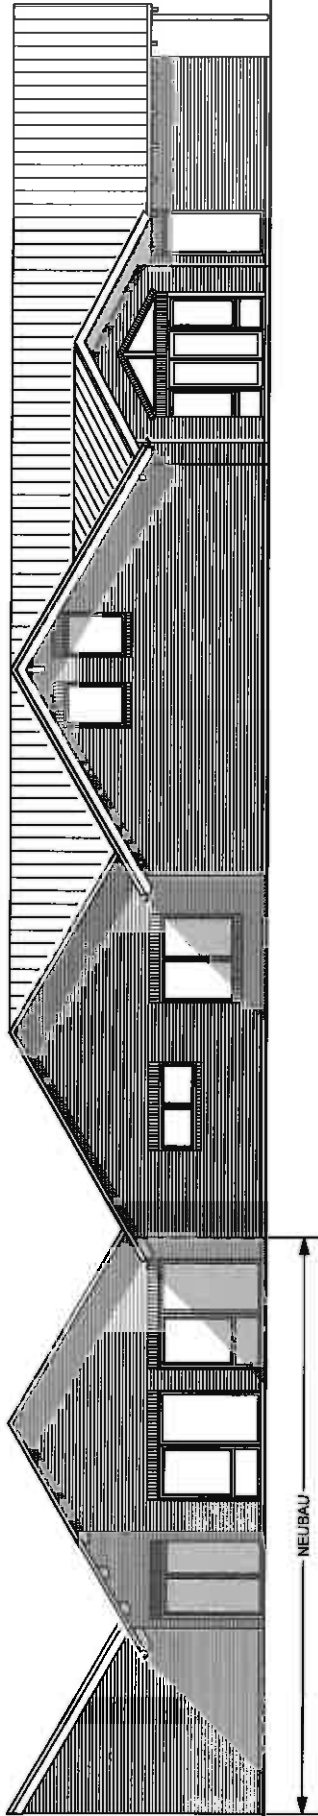

Nord-West-Ansicht
Maßstab 1:100



Süd-West-Ansicht
Maßstab 1:100

Vorentwurf I

Bauvorhaben:	Erweiterung eines Kindergartens in 25492 Heist, Birkenhorst 15		
Bauherr:	Gemeinde Heist Hauptstr. 53, 25492 Heist		
Architekt:	Architekturbüro W. Schulz Inh. Architektin Ute Bergmann Gr. Sand 38, 25438 Uetersen		
Blatt Nr.:	8	Datum:	20.02.2014/MJ
Der Bauherr:	Nord-West, Süd-West-Ansicht		Maßstab 1:100
Der Architekt:			