

# 20. Änderung des Flächennutzungsplanes der Gemeinde Moorrege

## Planzeichenerklärung

1. Art der baulichen Nutzung  
§ 9 Abs. 1 Nr. 1 BauGB


 Wohnbaufläche  
(§ 1 Abs. 1 Nr.1 BauNVO)


2. Flächen für die Landwirtschaft und Wald  
§ 9 Abs. 1 Nr. 18 und Abs. 6 BauGB

 Flächen für die Landwirtschaft

3. Sonstige Planzeichen

 Grenze der Änderungsbereiche

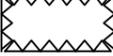 Umgrenzung der Flächen, die von Bebauung freizuhalten sind  
(§ 5 Abs. 4 BauGB)  
hier: 30,00m Waldschutzstreifen  
gem. LWaldG

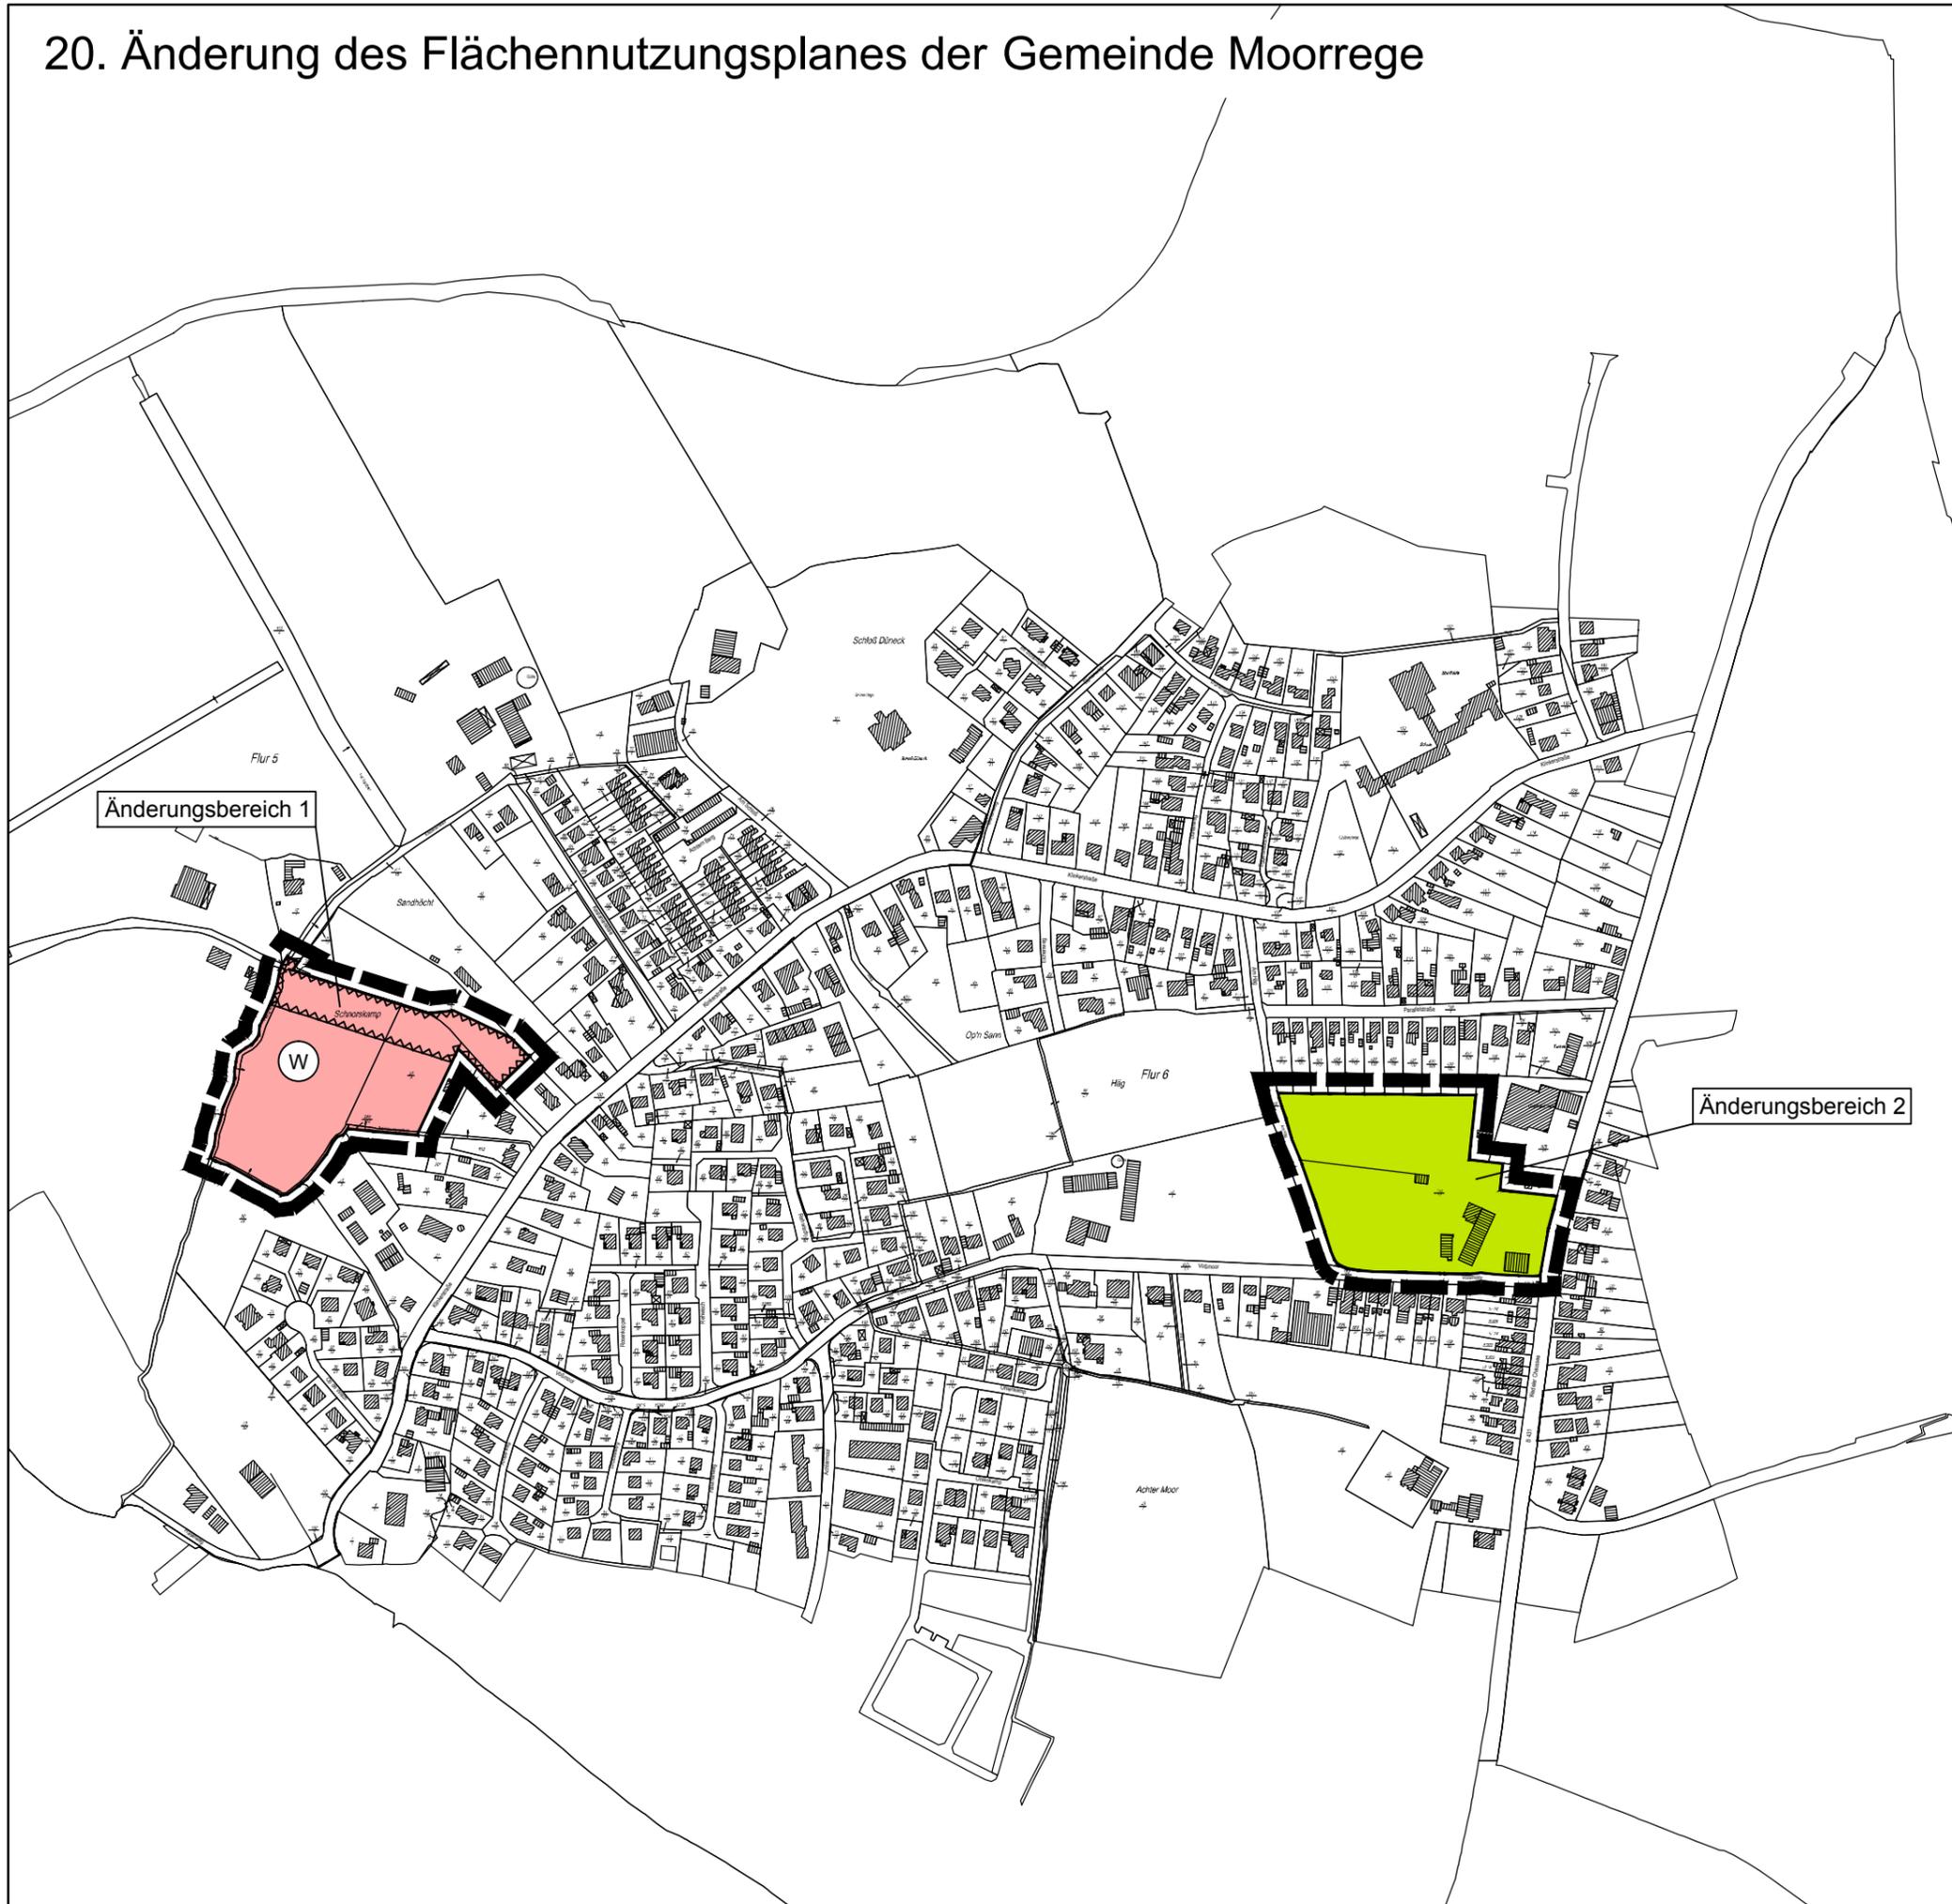

W:\Projekte\210050\Stadtplanung\5\_Genehmigung\FP\_01\_1.dwg, FP\_01, 19.03.2014 10:33:39



**Gemeinde Moorrege**



**Ingenieurgemeinschaft  
Reese+Wulff GmbH**  
Beratende Ingenieure VBI

20. Änderung des Flächennutzungsplanes  
der Gemeinde Moorrege  
Kreis Pinneberg

M: 1:5000  
Projekt-Nr.: 210050  
Datum: 19.03.2014  
bearb.: Becker

Kurt-Wagener-Str. 15  
25337 Elmshorn  
Tel. 04121 · 46 91 5 - 0  
Fax 04121 · 46 91 5 - 14  
info@ing-reese-wulff.de  
www.ing-reese-wulff.de