


1. Änderung Bebauungsplan Nr. 27 Gemeinde Moorrege

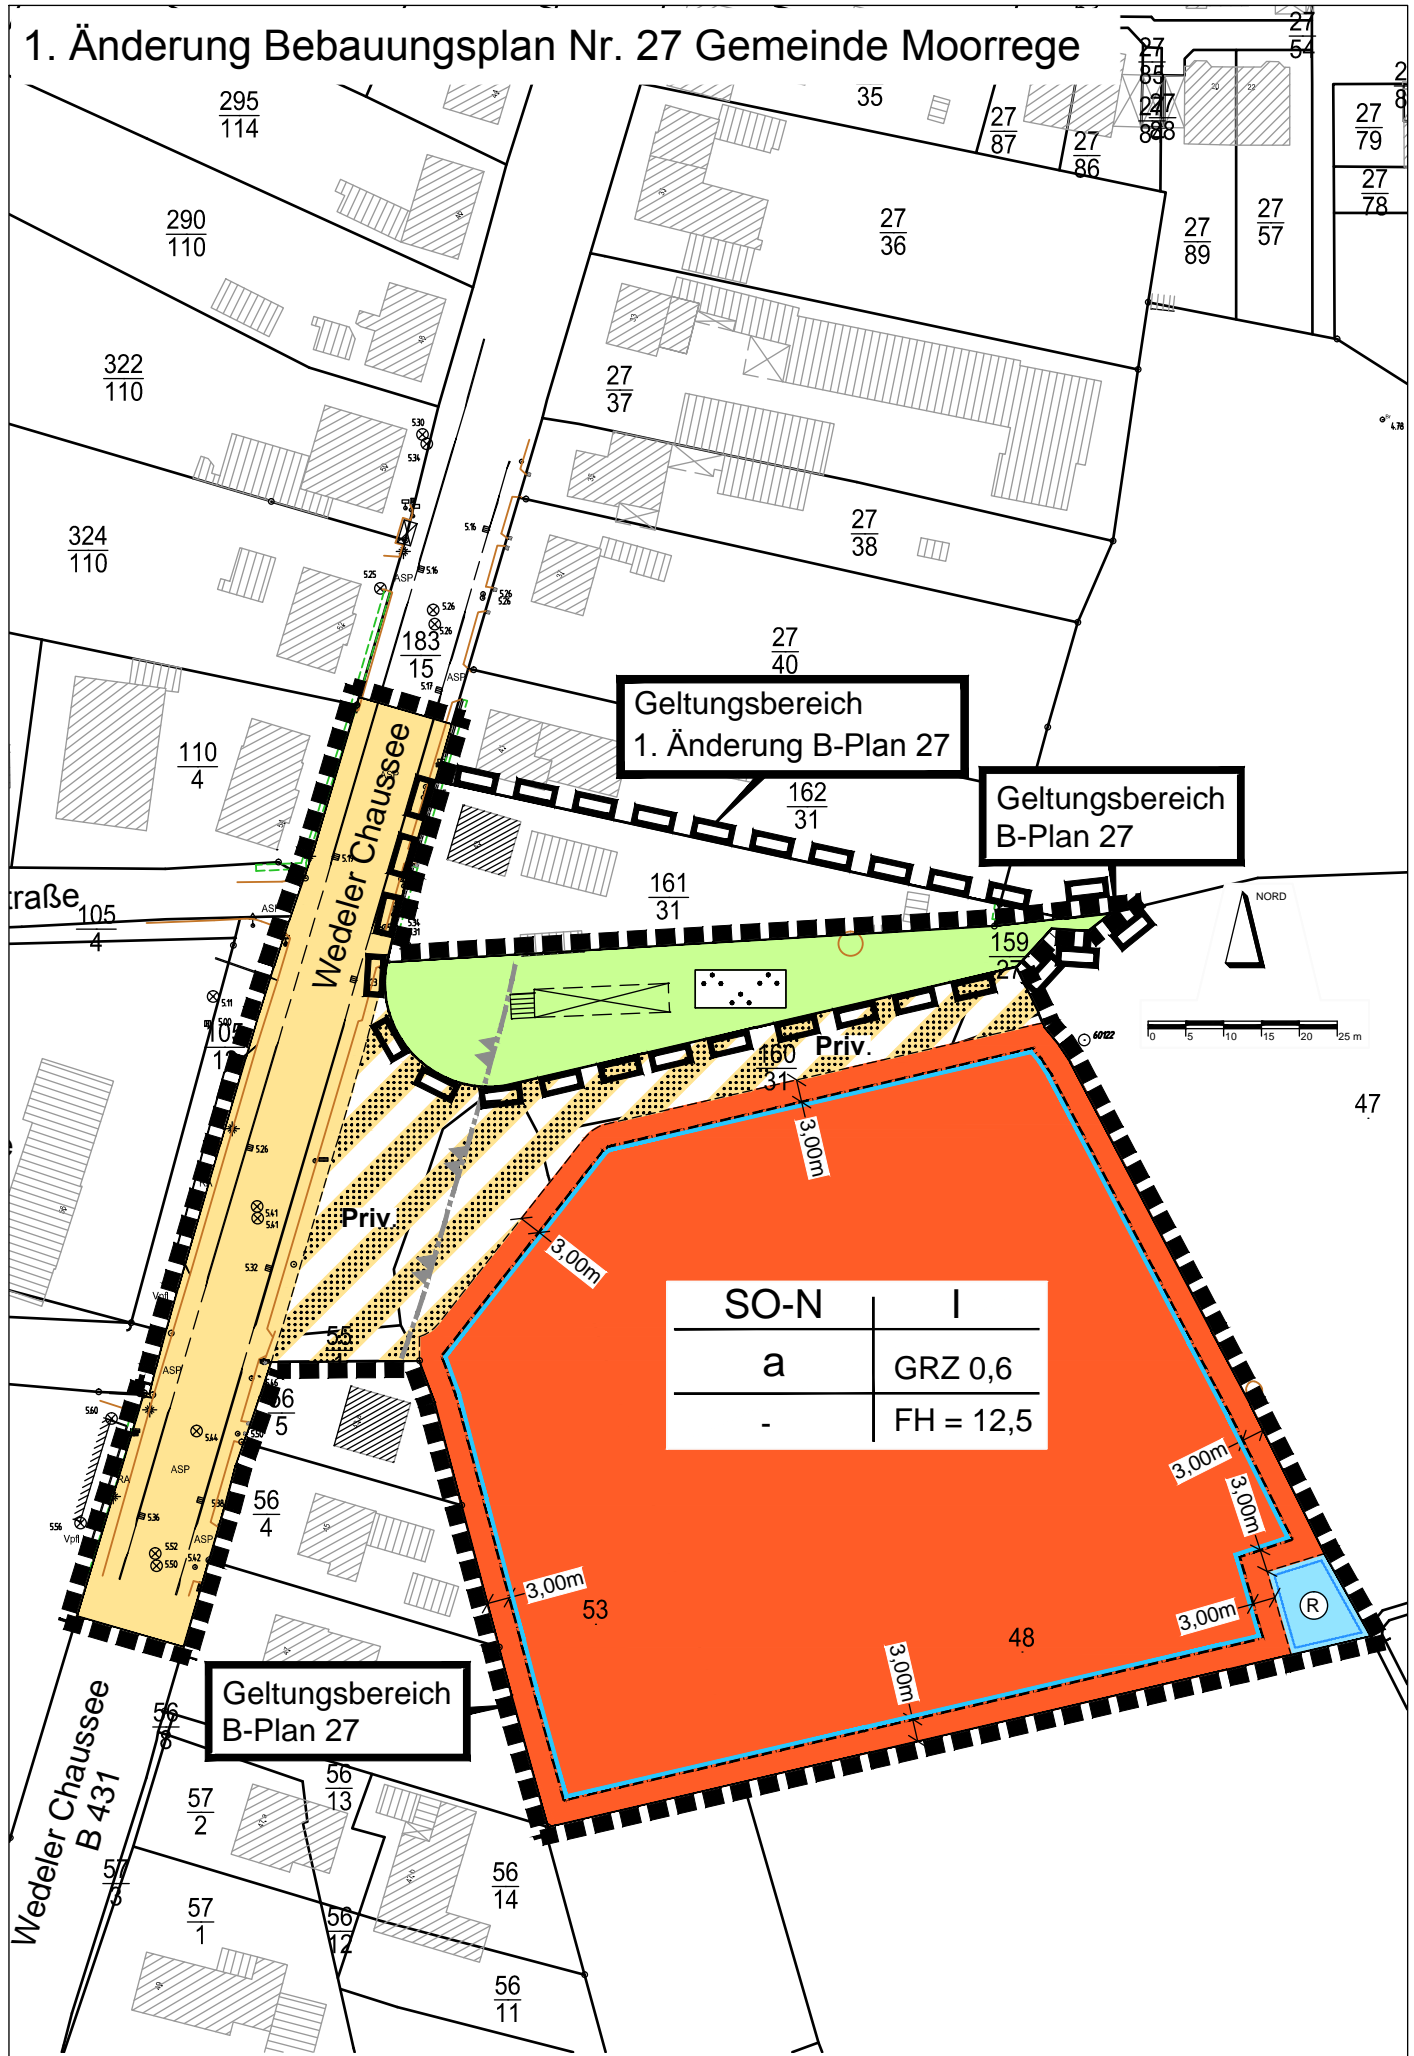

Geltungsbereich
1. Änderung B-Plan 27

Geltungsbereich
B-Plan 27

Geltungsbereich
B-Plan 27

SO-N	I
a	GRZ 0,6
-	FH = 12,5