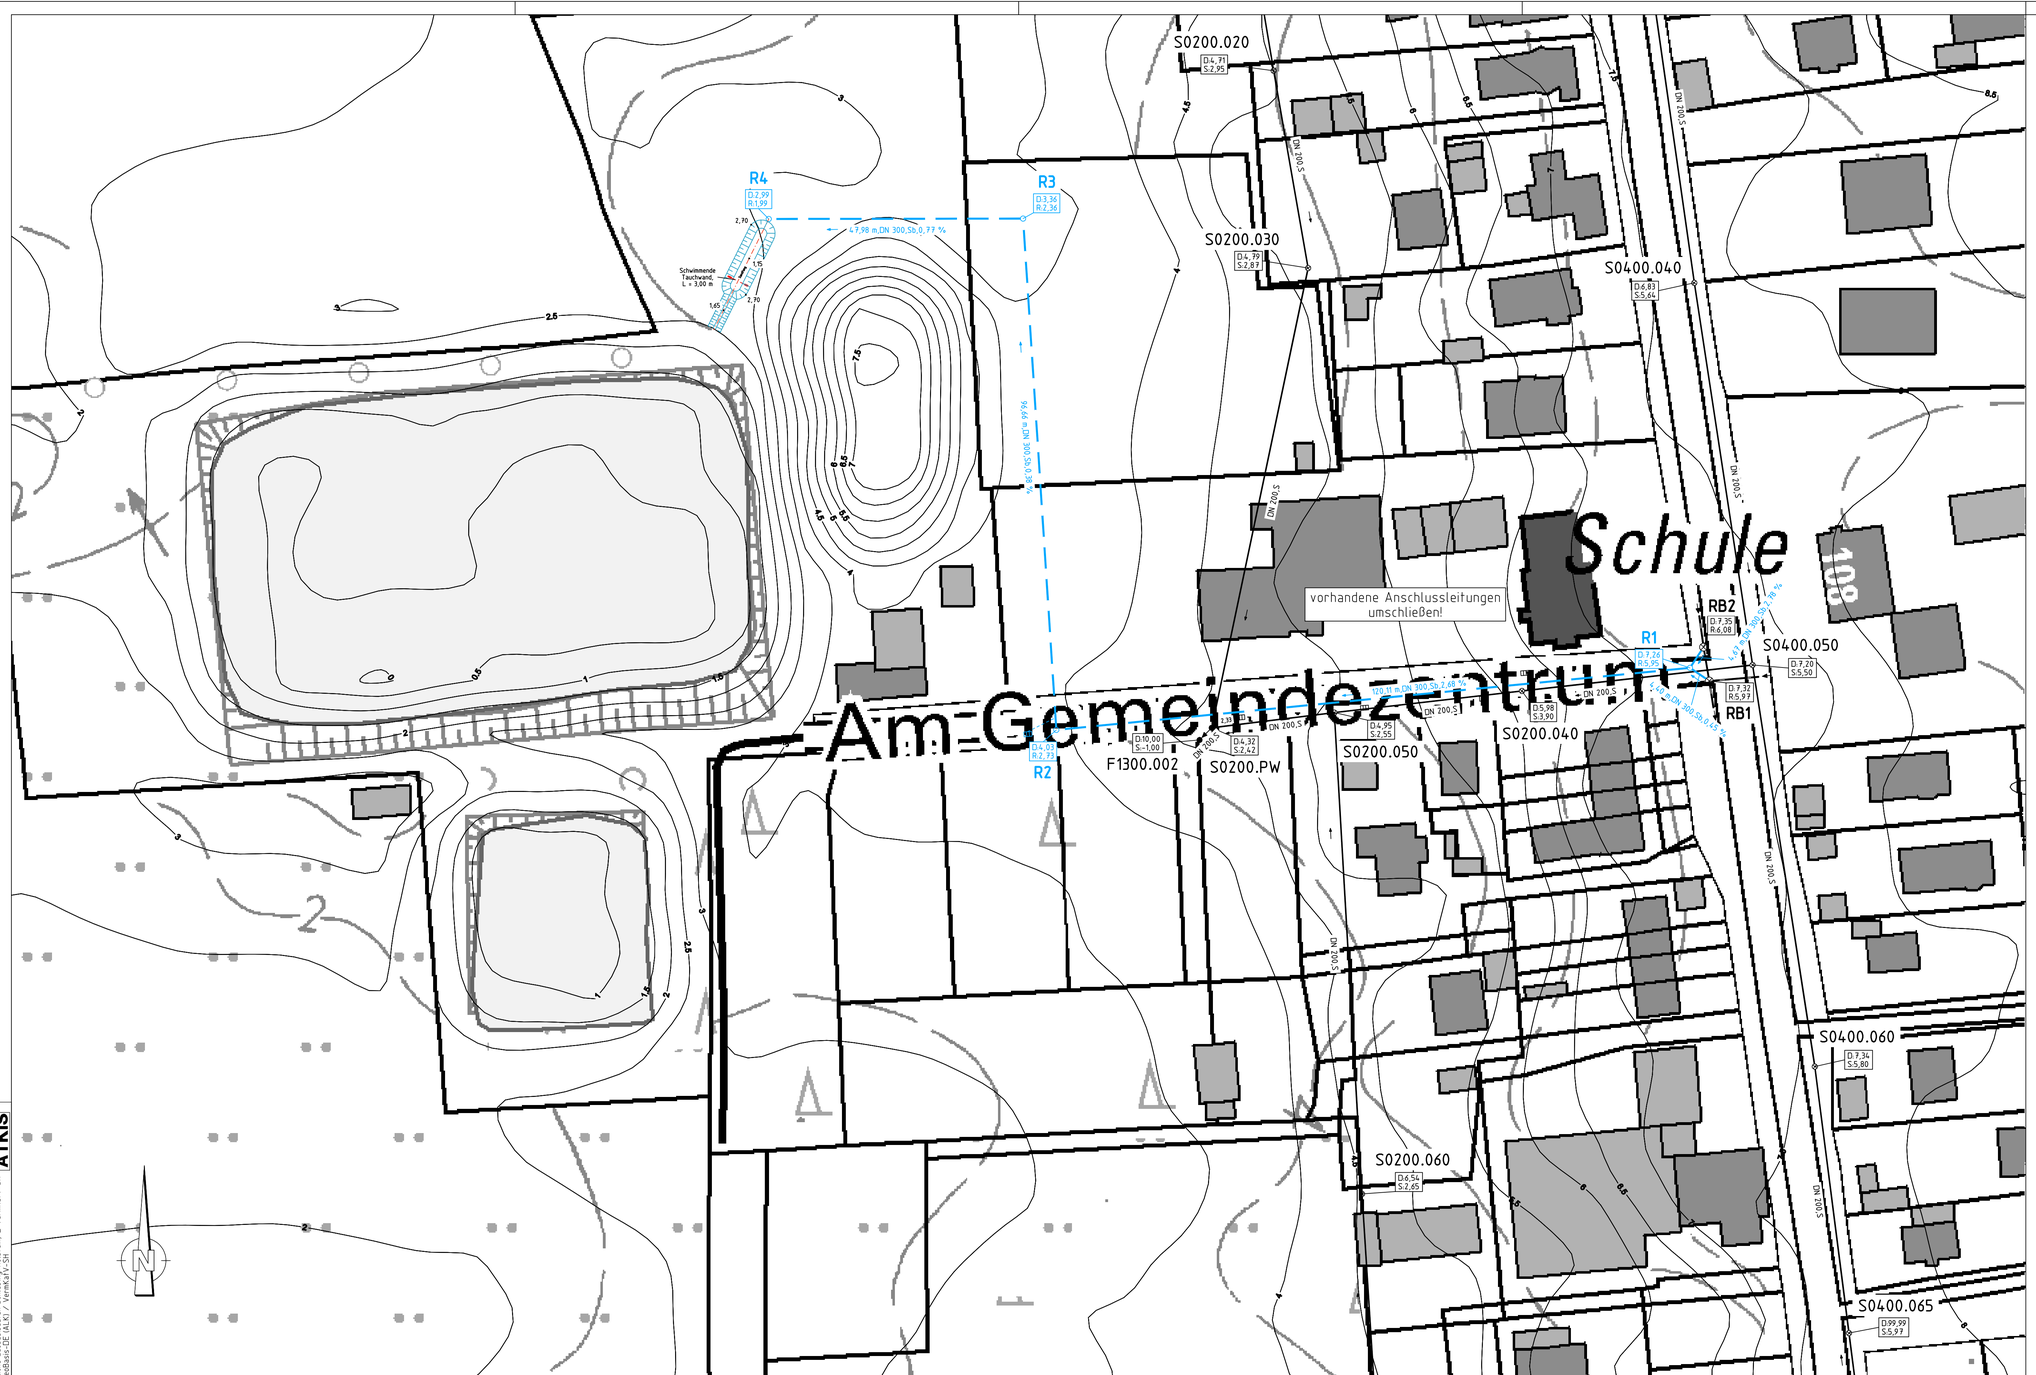

LEGENDE

- vorhandene Schmutzwasserleitung
- vorhandene Regenwasserleitung
- geplante Regenwasserleitung

R6050.010 — Schachtnummer
D 4,47 / R 3,10 — Deckelordinate / Sohlenordinate
Schacht mit Ein- und Auslaufordinaten
Sohlengefälle
Fließrichtung
Nennweite/Material
Haltungslänge
Hausanschluss
Straßenablauf
Abzweiger
verschlossener Abzweiger
Abzweiger im Scheitel
verschlossener Abzweiger im Scheitel
Absturzschacht

Datum	Änderung	Name

Gemeinde Groß Nordende

Niederschlagsentwässerung
"Am Gemeindezentrum" und "Dorfstraße"

Entwässerungslageplan

Ingenieurbüro
LENK + RAUCHFUß GmbH
Beratende Ingenieure VBI
25462 Rellingen, Hauptstraße 70 - Postfach 1245
Telefon (04101) 2100-0 - Telefax (04101) 25091
E-Mail: buero@lenk-rauchfuss.de
Wasser - Abwässer - Kanalkataster - Straßenbau - Sportanlagen

Planbearbeitung:
Rellingen, den

VORABZUG v. 28.10.2014

Bearbeitet:	Gezeichnet:	Geprüft:
Ecker	Hoppert	Ahrens

Maßstab:	Entwurfsplanung	Anlage: -
1:500	Zeichnungsnummer: GN01401.001	Blatt: 1

Aufgestellt: Groß Nordende, den

0 10 20 30 m

Blattgröße: 97,0 cm x 53,0 cm

Amtliche Geobasisdaten Schleswig-Holstein, © VermKatV-SH
©GeoBasis-DE (ALKI) / VermKatV-SH
ATKIS®

Datei: 7.6.4.2.01-EN01_01_T_01-EN01 Plattformentwicklung SBB