



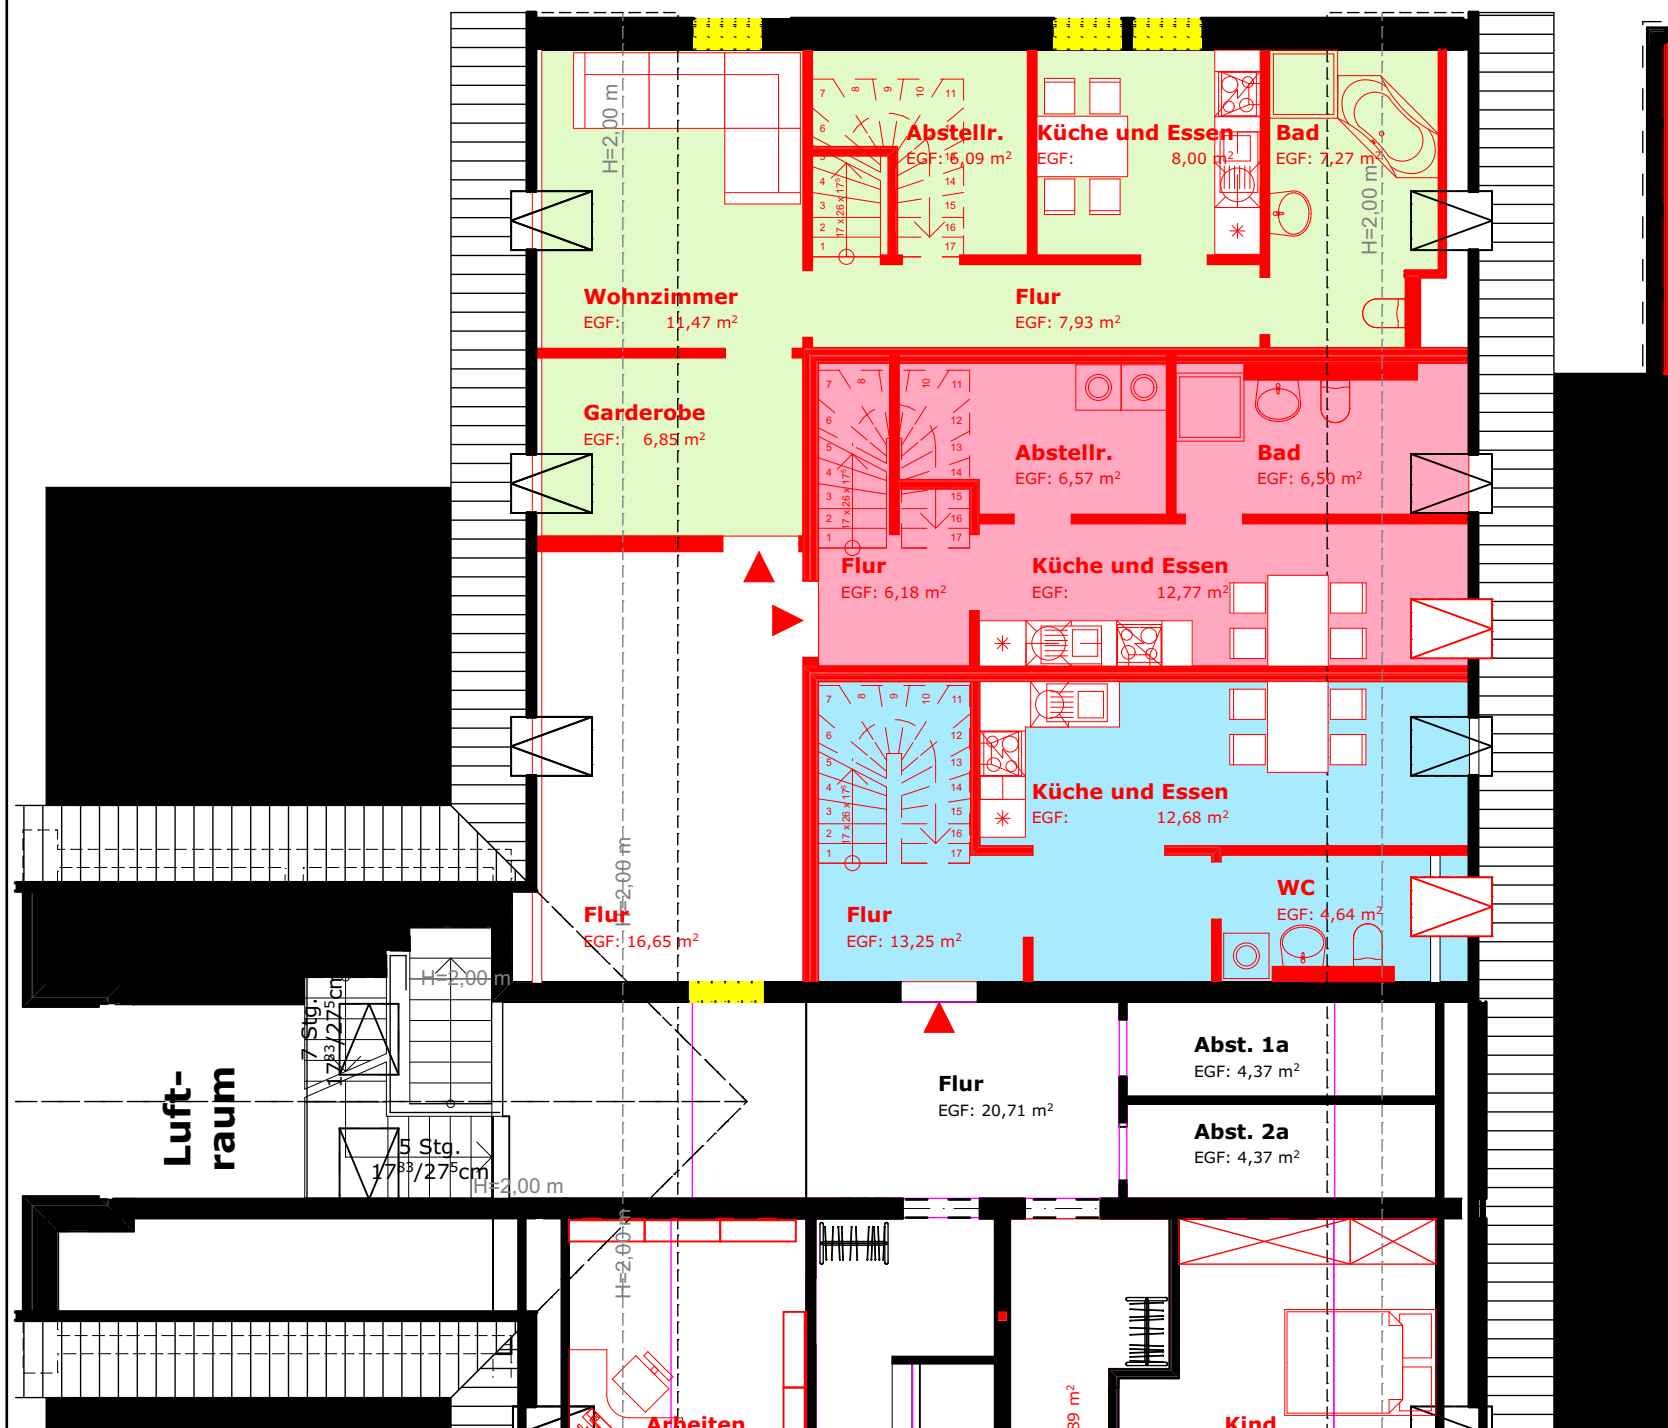


1. Dachgeschoss

1:100

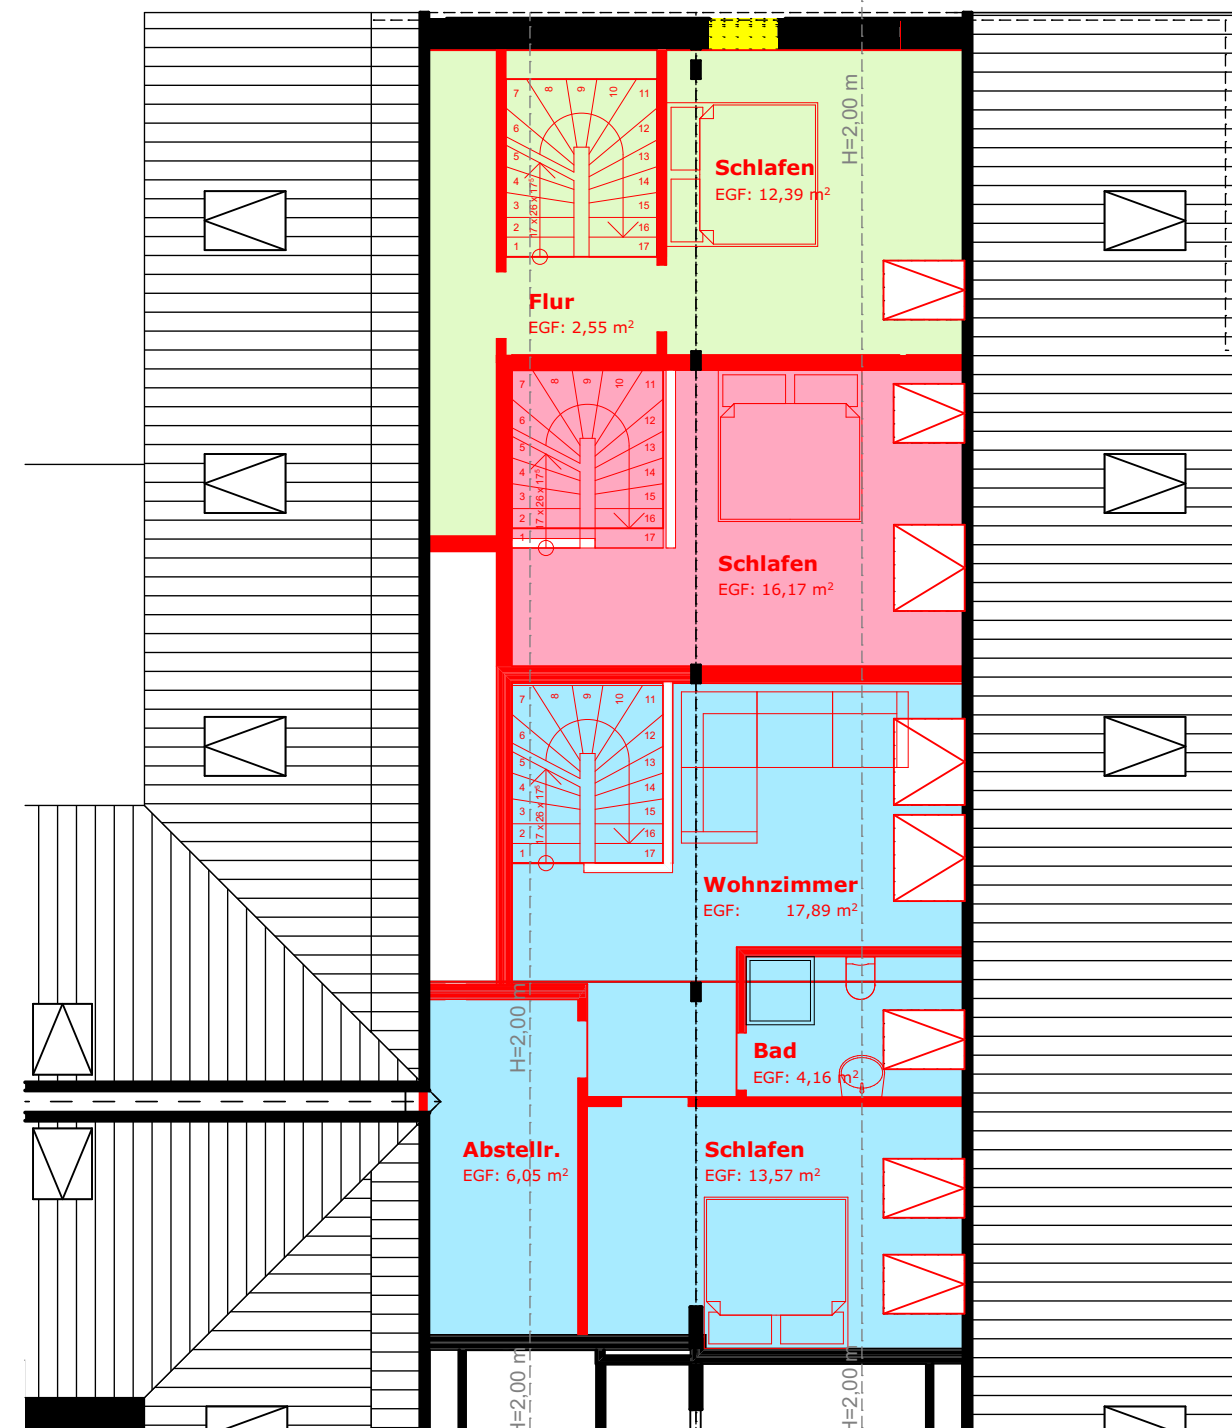

2. Spitzboden

1:100

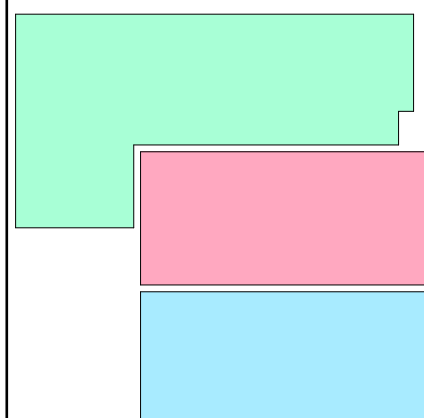

Wohnfläche gesamt ca. 182 m²:

Wohnung 5 ca. 62 m²

Wohnung 4 ca. 48 m²

Wohnung 3 ca. 72 m²

Dieser Vorentwurf dient zur Ermittlung der voraussichtlich herzustellenden Wohnfläche und zur Kostenschätzung als Entscheidungsgrundlage, ob ein Ausbau wirtschaftlich sinnvoll sein kann.
Die dargestellten Wohnungseinteilungen und -größen sind nur eine erste Idee.

Neubau "MarktTreff" Heidgraben

Bürgermeister-Tesch-Straße 1-3, 25436 Heidgraben

Vorentwurf Ausbau DG

Bauherrin:
Gemeinde Heidgraben Der Bürgermeister
Uetersener Straße 8
25436 Heidgraben

Architekt:
ARCHITEKTURBÜRO
NEUMANN
Feldstraße 38, 25421 Pinneberg
Tel. 04101 5250-0, Fax 5250-29
Internet (info@) ab-neumann.de

Gez.: 15.07.2015 AN

Blatt-Nr.:

HEM-E2-00