
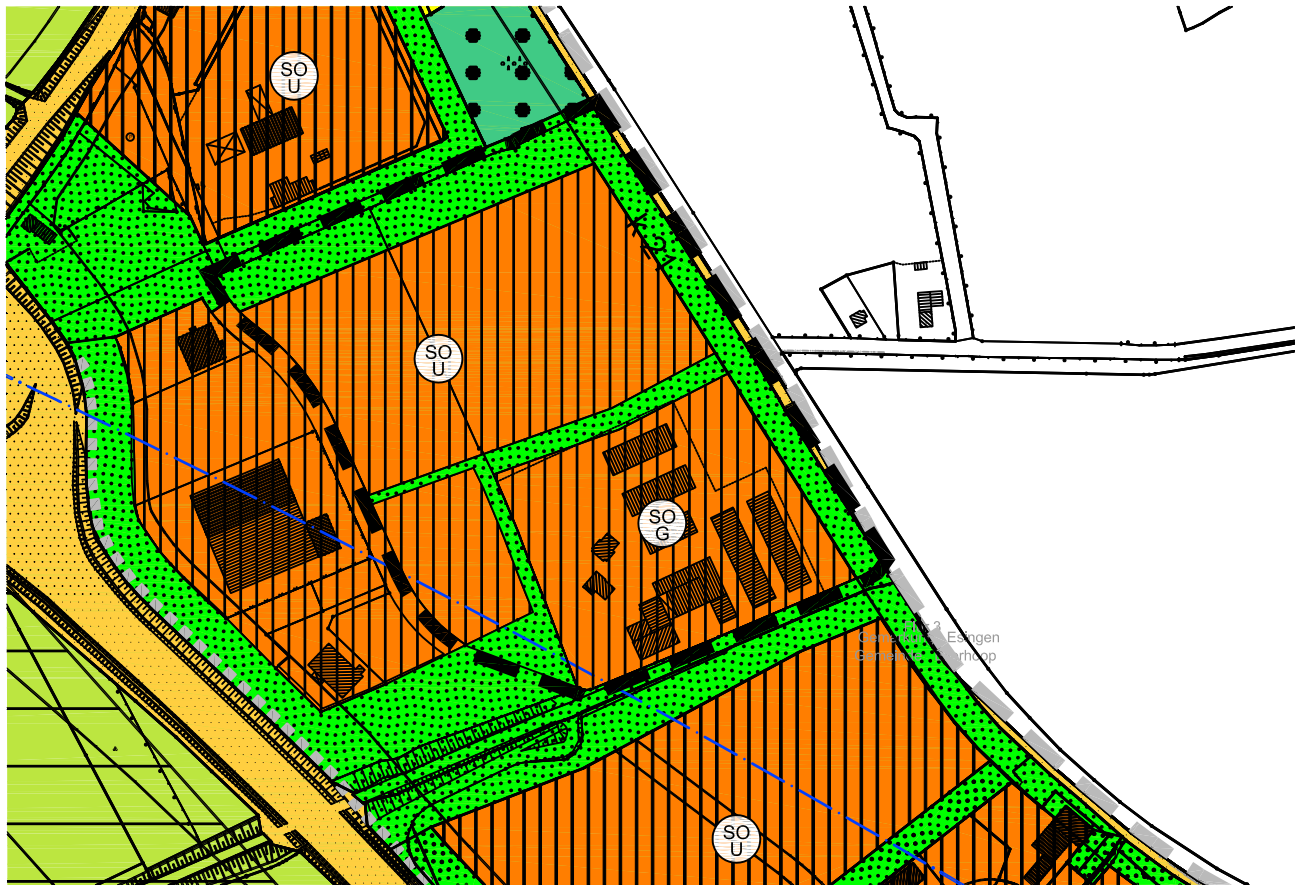


Stadt Tornesch

41. Änderung des Flächennutzungsplanes

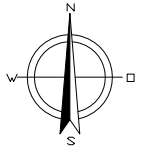

Zeichenerklärung

I. Festsetzungen nach § 5 BauGB

1. Art der baulichen Nutzung
(§ 5 Abs. 2 Nr.1 BauGB)



Sondergebiete
(§ 10 BauNVO)

Zweckbestimmung




Geflügelhof




Umwelttechnik

2. Grünflächen
(§ 5 Abs. 2 Nr. 5 und Abs. 4 BauGB)

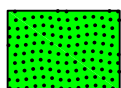


Grünflächen

3. Sonstige Planzeichen

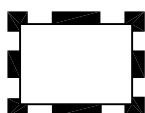


Grenze des räumlichen
Geltungsbereichs der
Flächennutzungsplanänderung

II. Kennzeichnungen und nachrichtliche Übernahmen

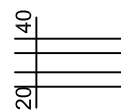

Anbauverbotszone

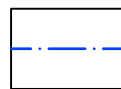


Schutzbereich für die Verteidigungs-
anlagen 005 SH Appen
Objekt, Radius Appen 8000 m

Stadt Tornesch

41. Änderung des Flächennutzungsplanes

Planzeichnung
Maßstab 1:5000
13001_41. Änd_FNP.pdf

TOR13001
Gez: He.
Stand: 10.09.2013

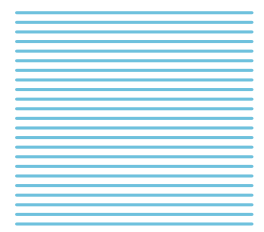

**MAYSACK-
SOMMERFELD
STADTPLANUNG**

Mittelweg 1
25355 Barmstedt
Telefon: (04123) 683 19 80
Telefax: (04123) 921 88 44
Email: buero@m-s-stadtplanung.de
Internet: www.m-s-stadtplanung.de