



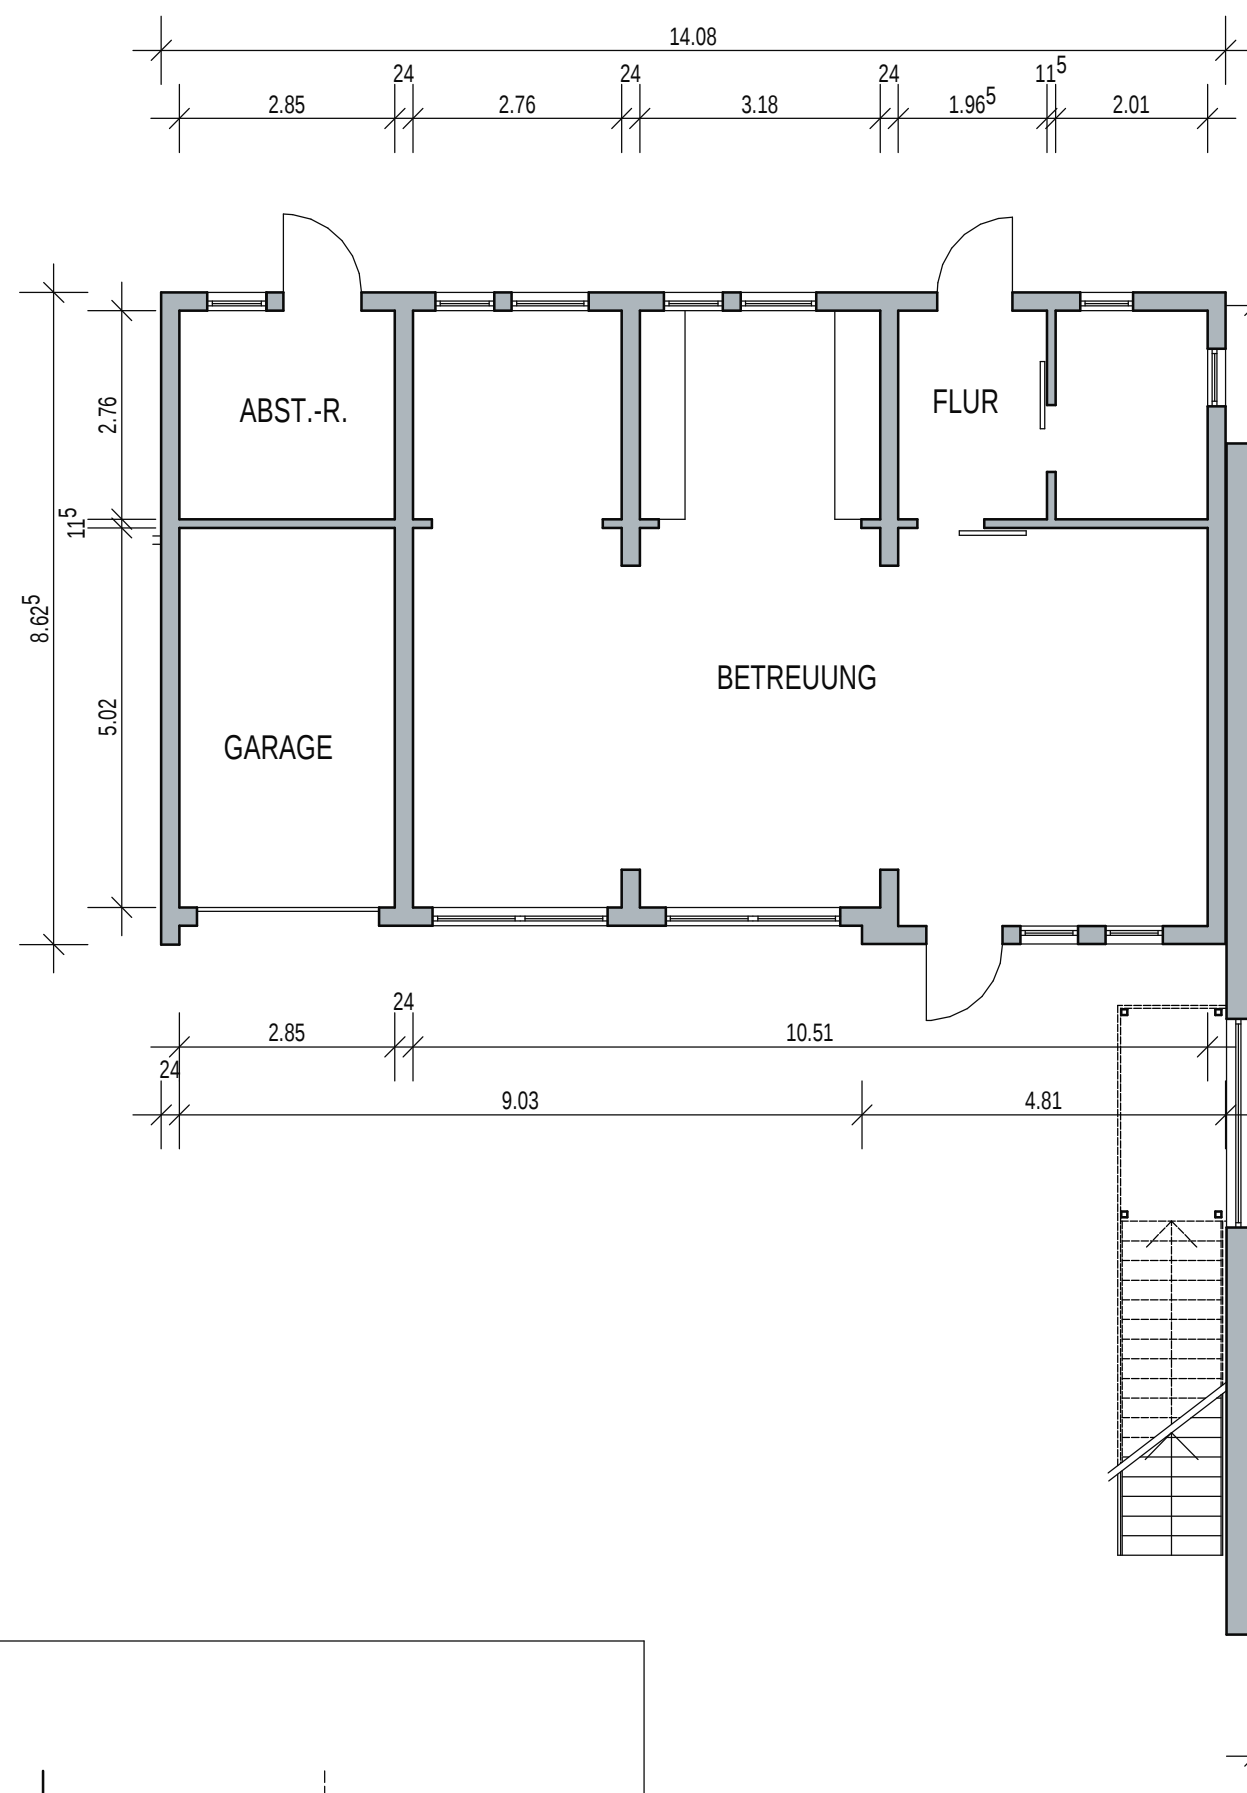

KELLERGECHOSS

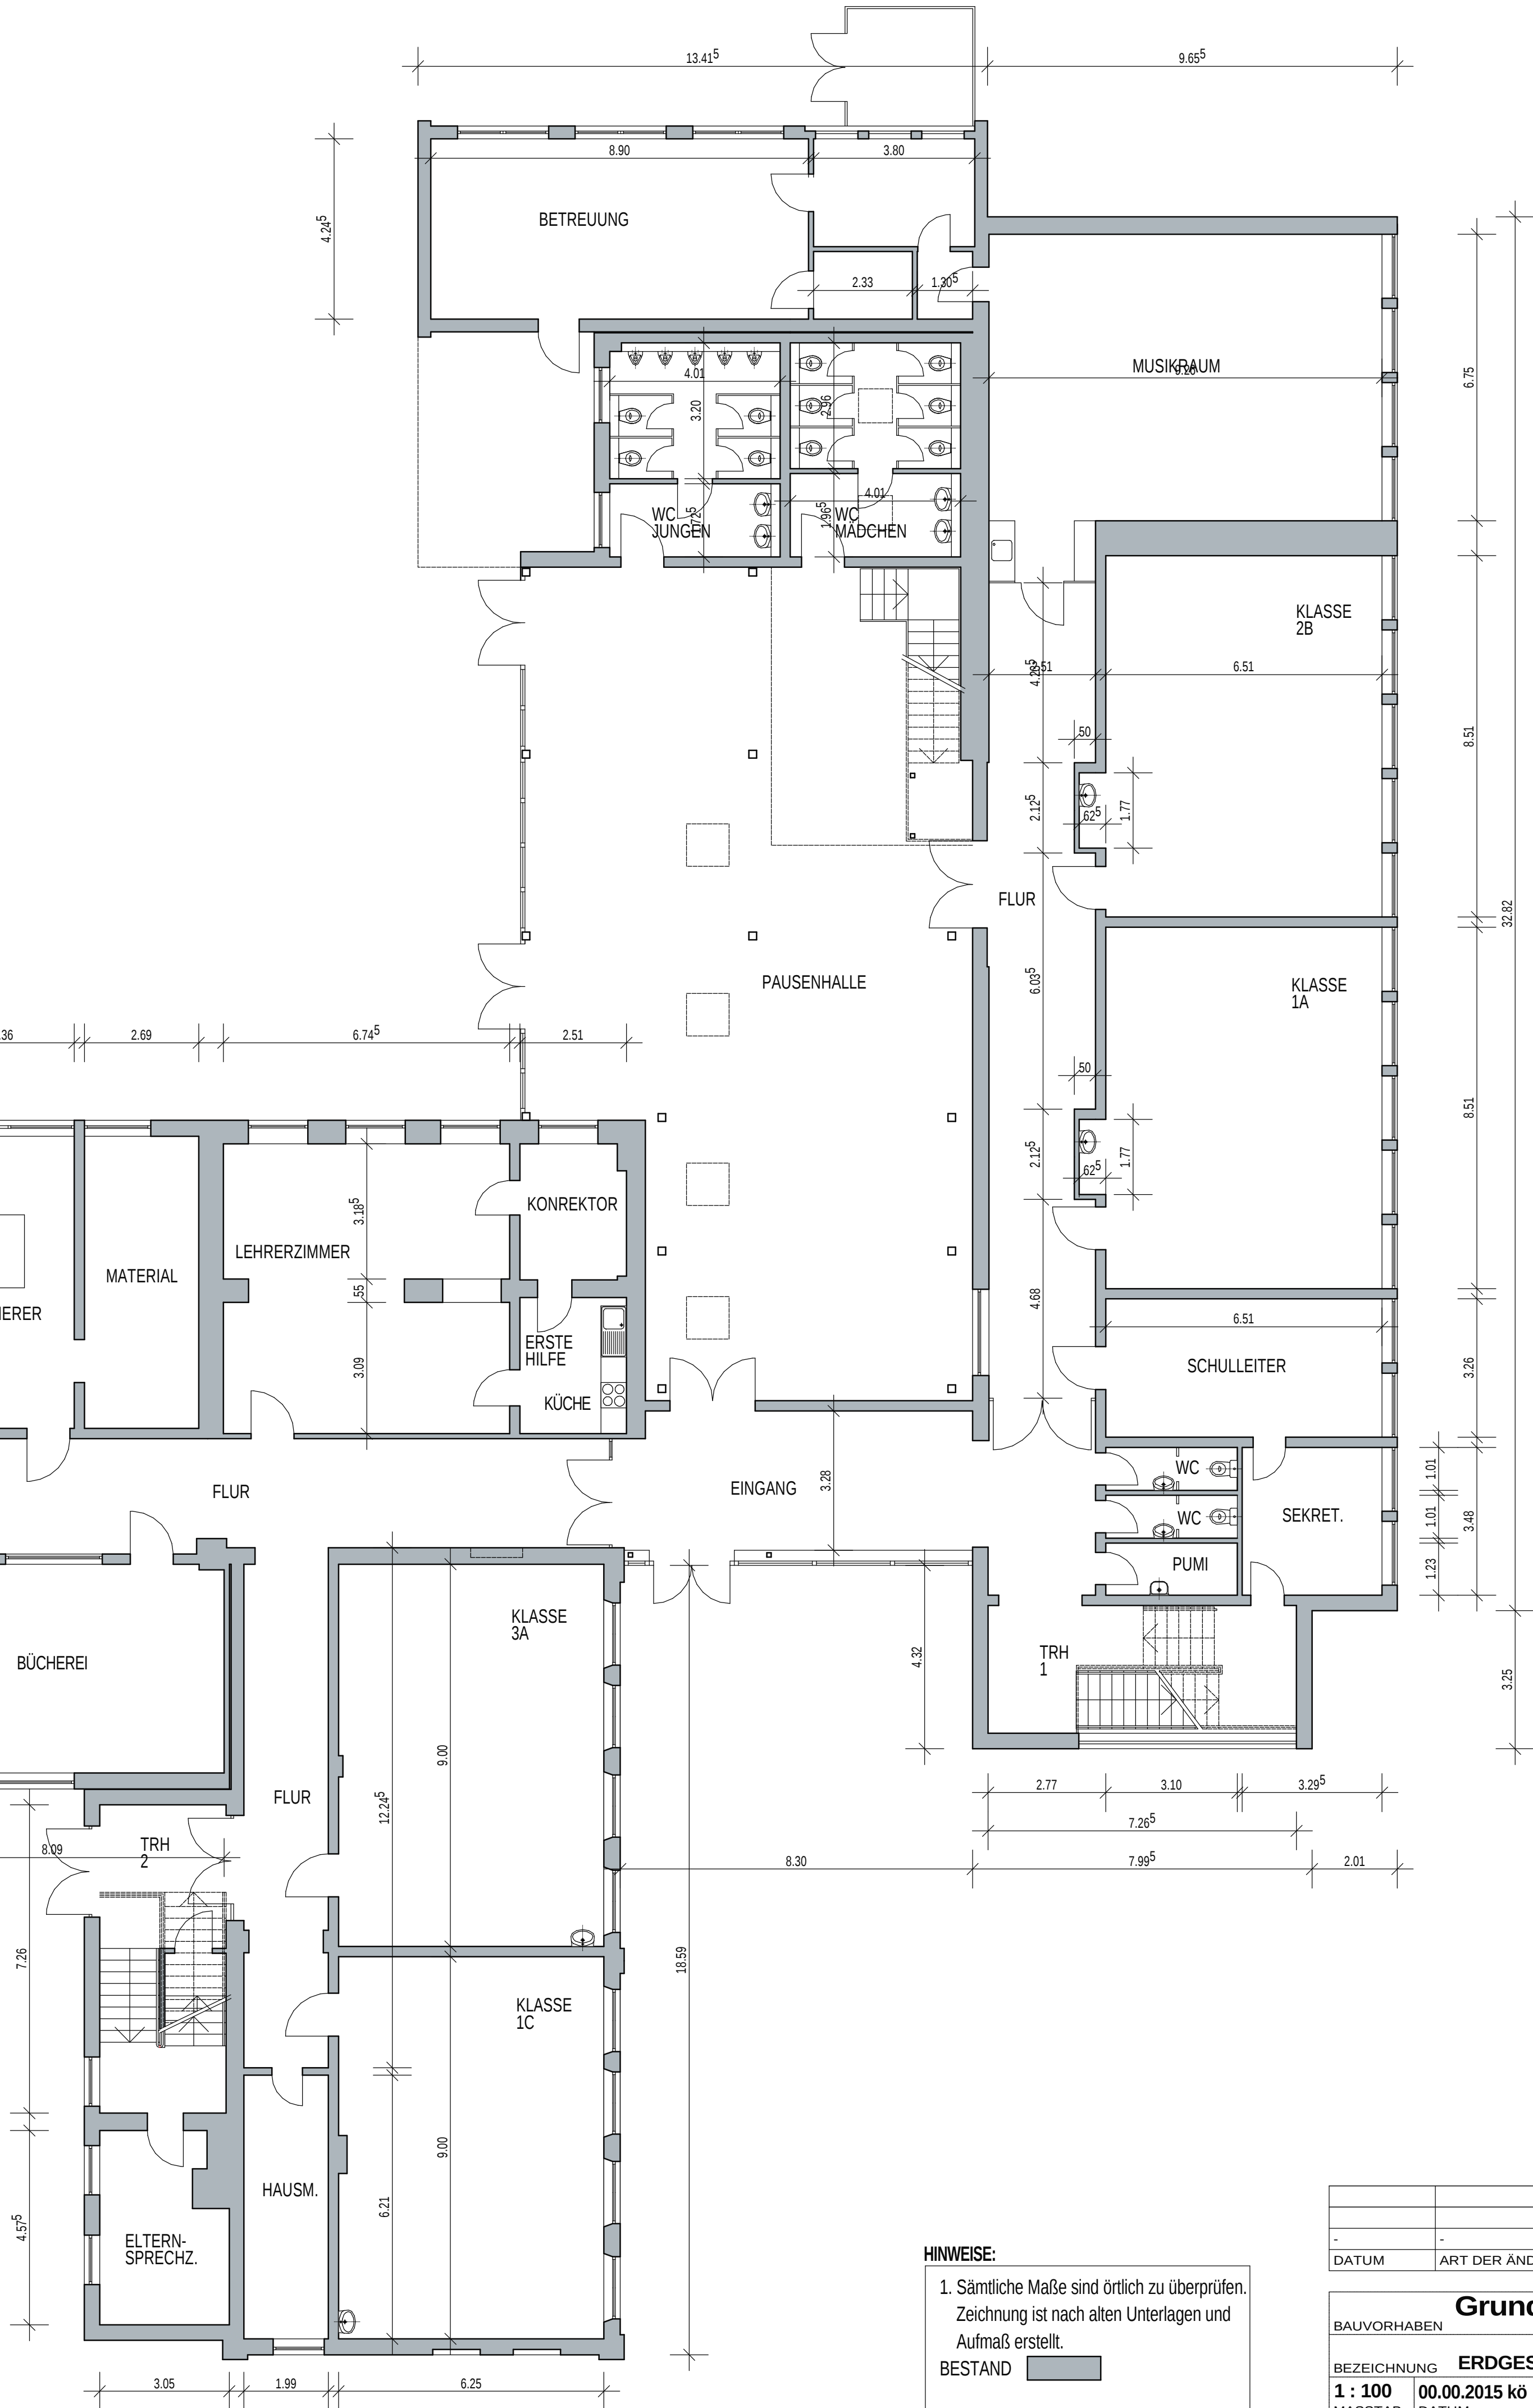

HINWEISE:
1. Sämtliche Maße sind örtlich zu überprüfen.
Zeichnung ist nach alten Unterlagen und
Aufmaß erstellt.
BESTAND

-	-	-	-
DATUM	ART DER ÄNDERUNG	GEÄ.	INDEX
BAUVORHABEN		PROJ.-NR.	
BEZEICHNUNG		15-44	
ERDGESCHOSS		ARCHITEKTEN R+K	
1 : 100		KOPPELDAMM 12 25335 ELMSHORN	
MASSTAB		TEL. 04121 - 4916800 FAX 04121 - 4916802	
1.01		buero@architekten-rk.de	
BL.-NR.		www.architekten-rk.de	
BL.-GRÖSSE		ARCHITEKT	