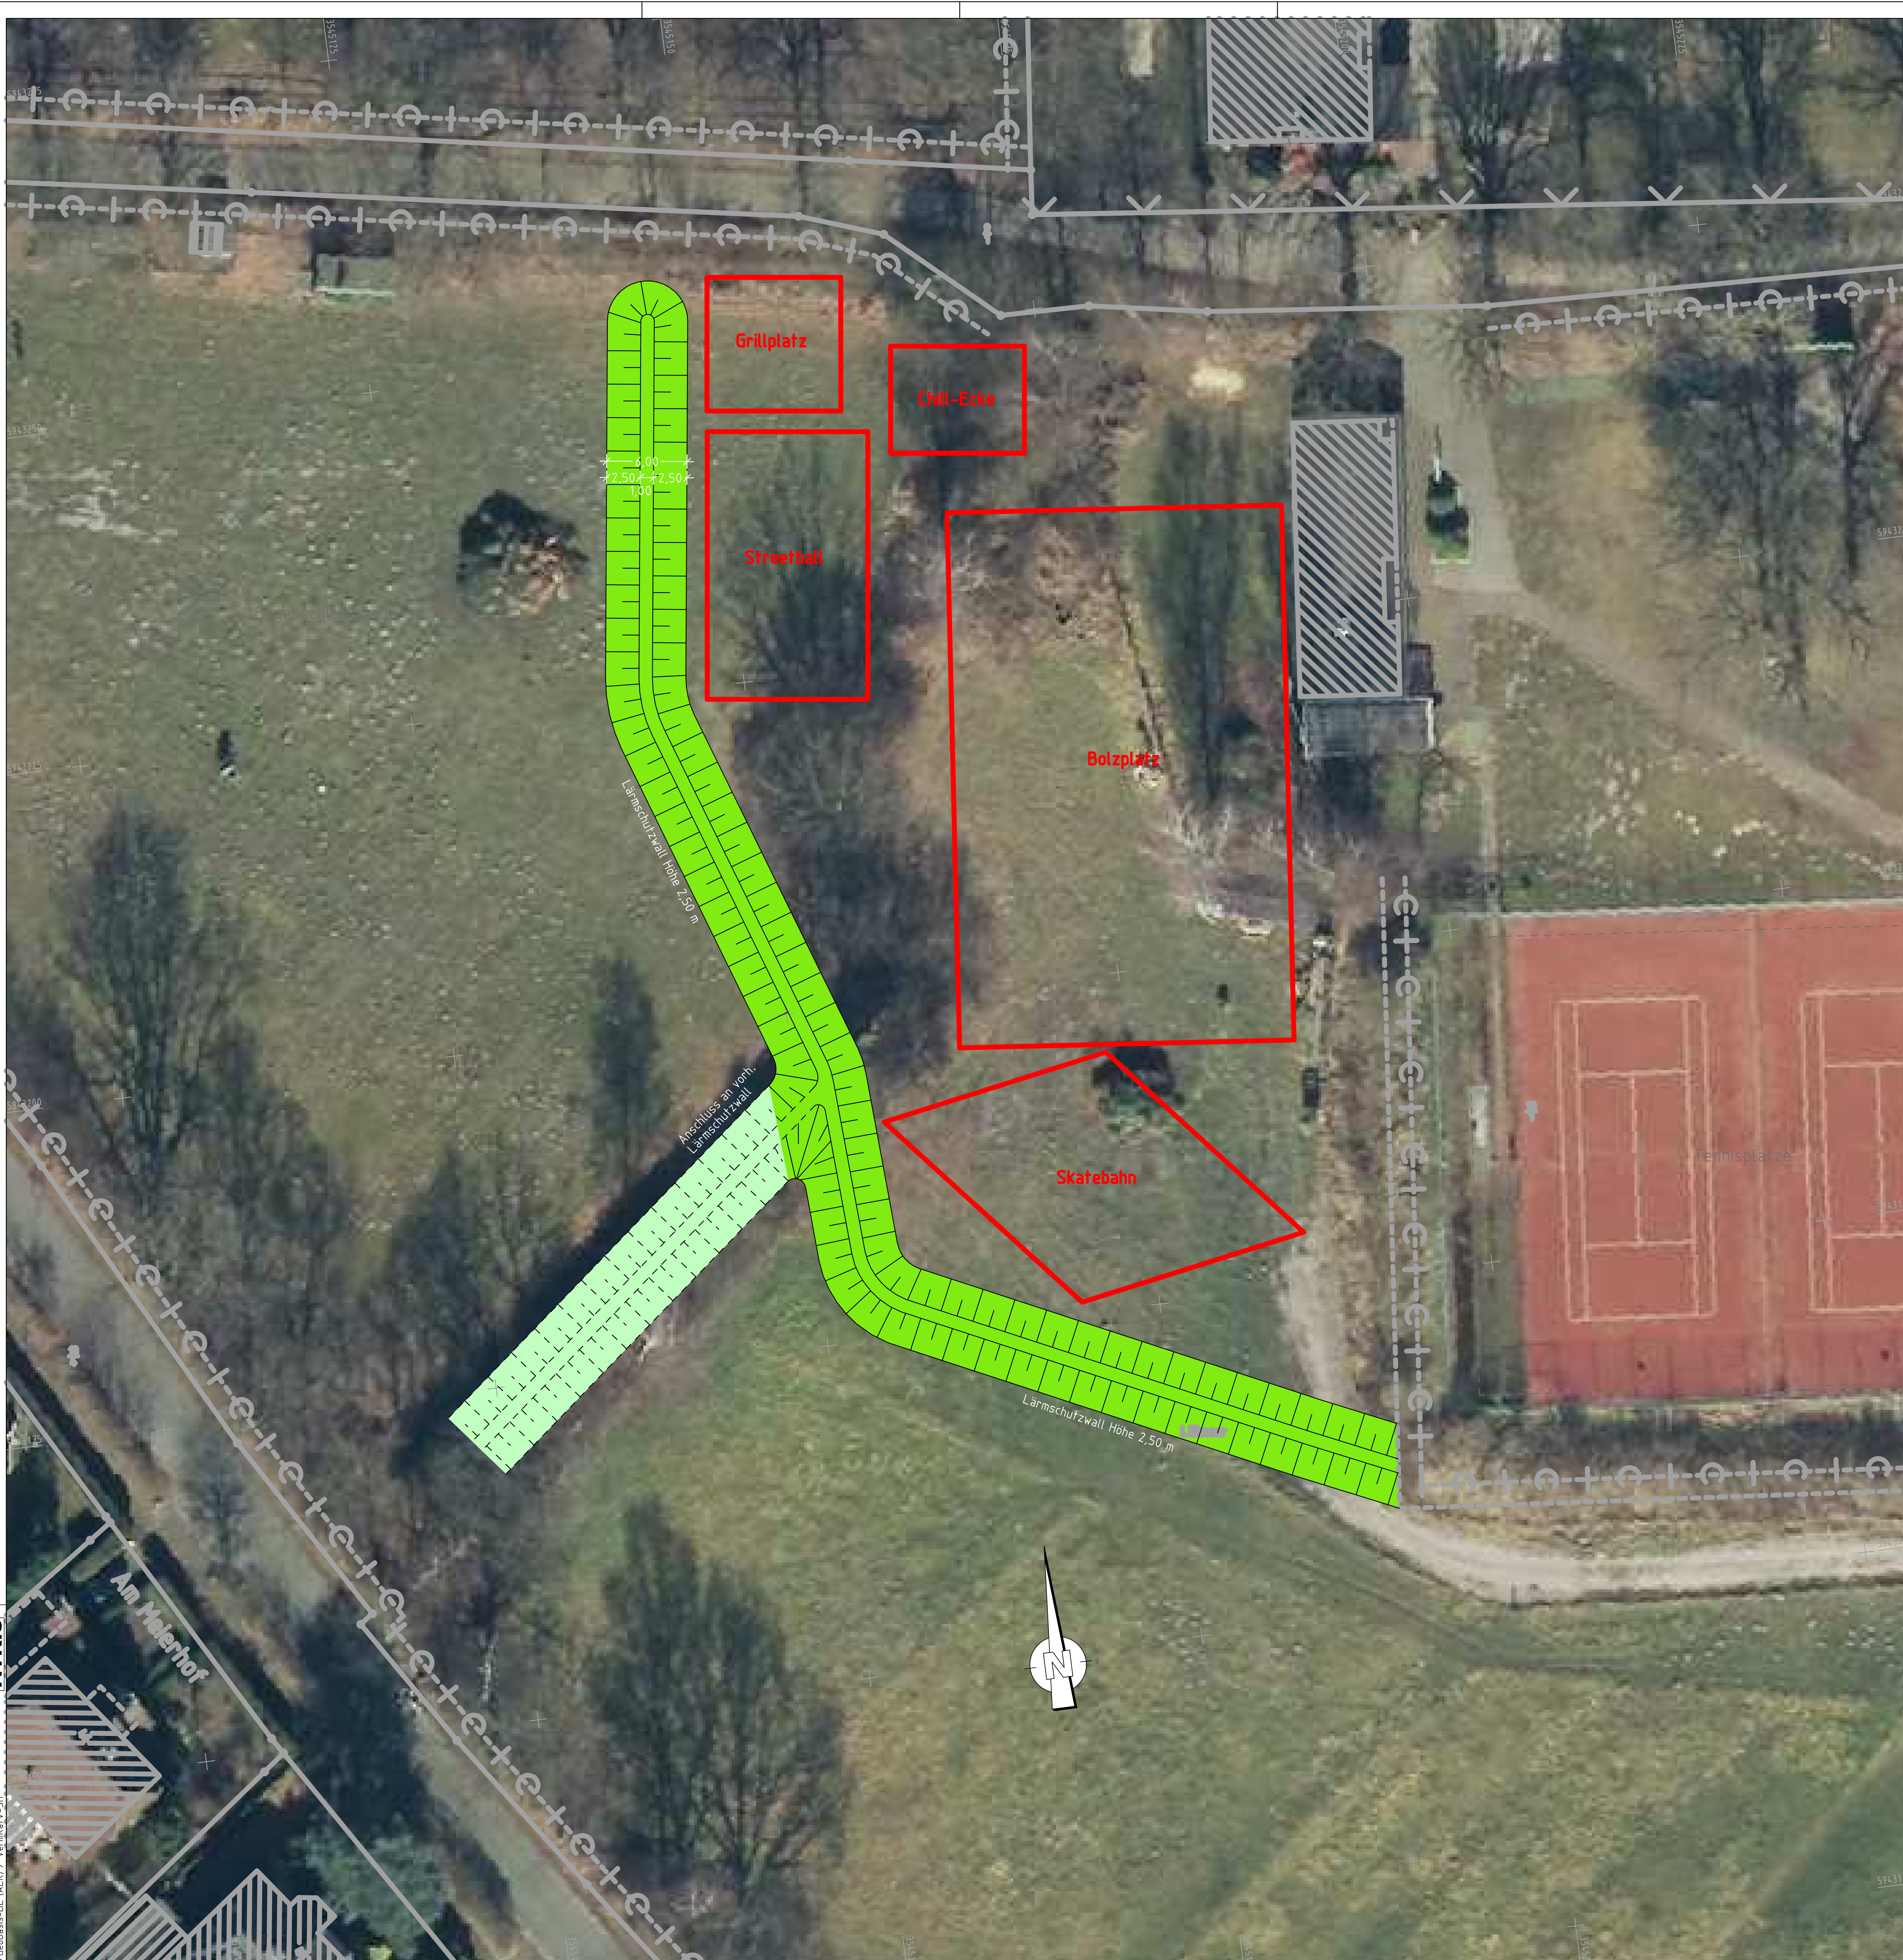

Datum	Änderung	Name

Gemeinde Holm

Freizeitfläche

Lageplan Variante 3

Ingenieurbüro
LENK + RAUCHFUß GmbH
Beratende Ingenieure VBI
25462 Rellingen, Hauptstraße 70 - Postfach 1245
Telefon: (04101) 2100-0 - Telefax: (04101) 25091
E-Mail: buero@lenk-rauchfuss.de
Wasser - Abwasser - Kanalkataster - Straßenbau - Sportanlagen

Planbearbeitung:
Rellingen, den

. . . .

Bearbeitet:	Gezeichnet:	Geprüft:
Ahrens	Hoppert	Ahrens

Maßstab:	**Entwurfsplanung**	Anlage:
1:250	Zeichnungsnummer: HLM1601.02-V3	Blatt: 1

Aufgestellt: Holm, den

VORABZUG v. 09.06.2016

0 5 10 15 m

Blattgröße: 78,0 cm x 59,4 cm

Datei: [8.4.38] 01-LGBL-V3.PLT > 01-LGBL - Plottereinstellung: SdB

CARD/1