
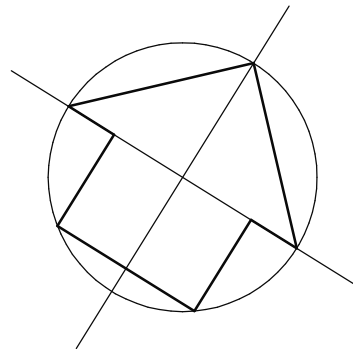


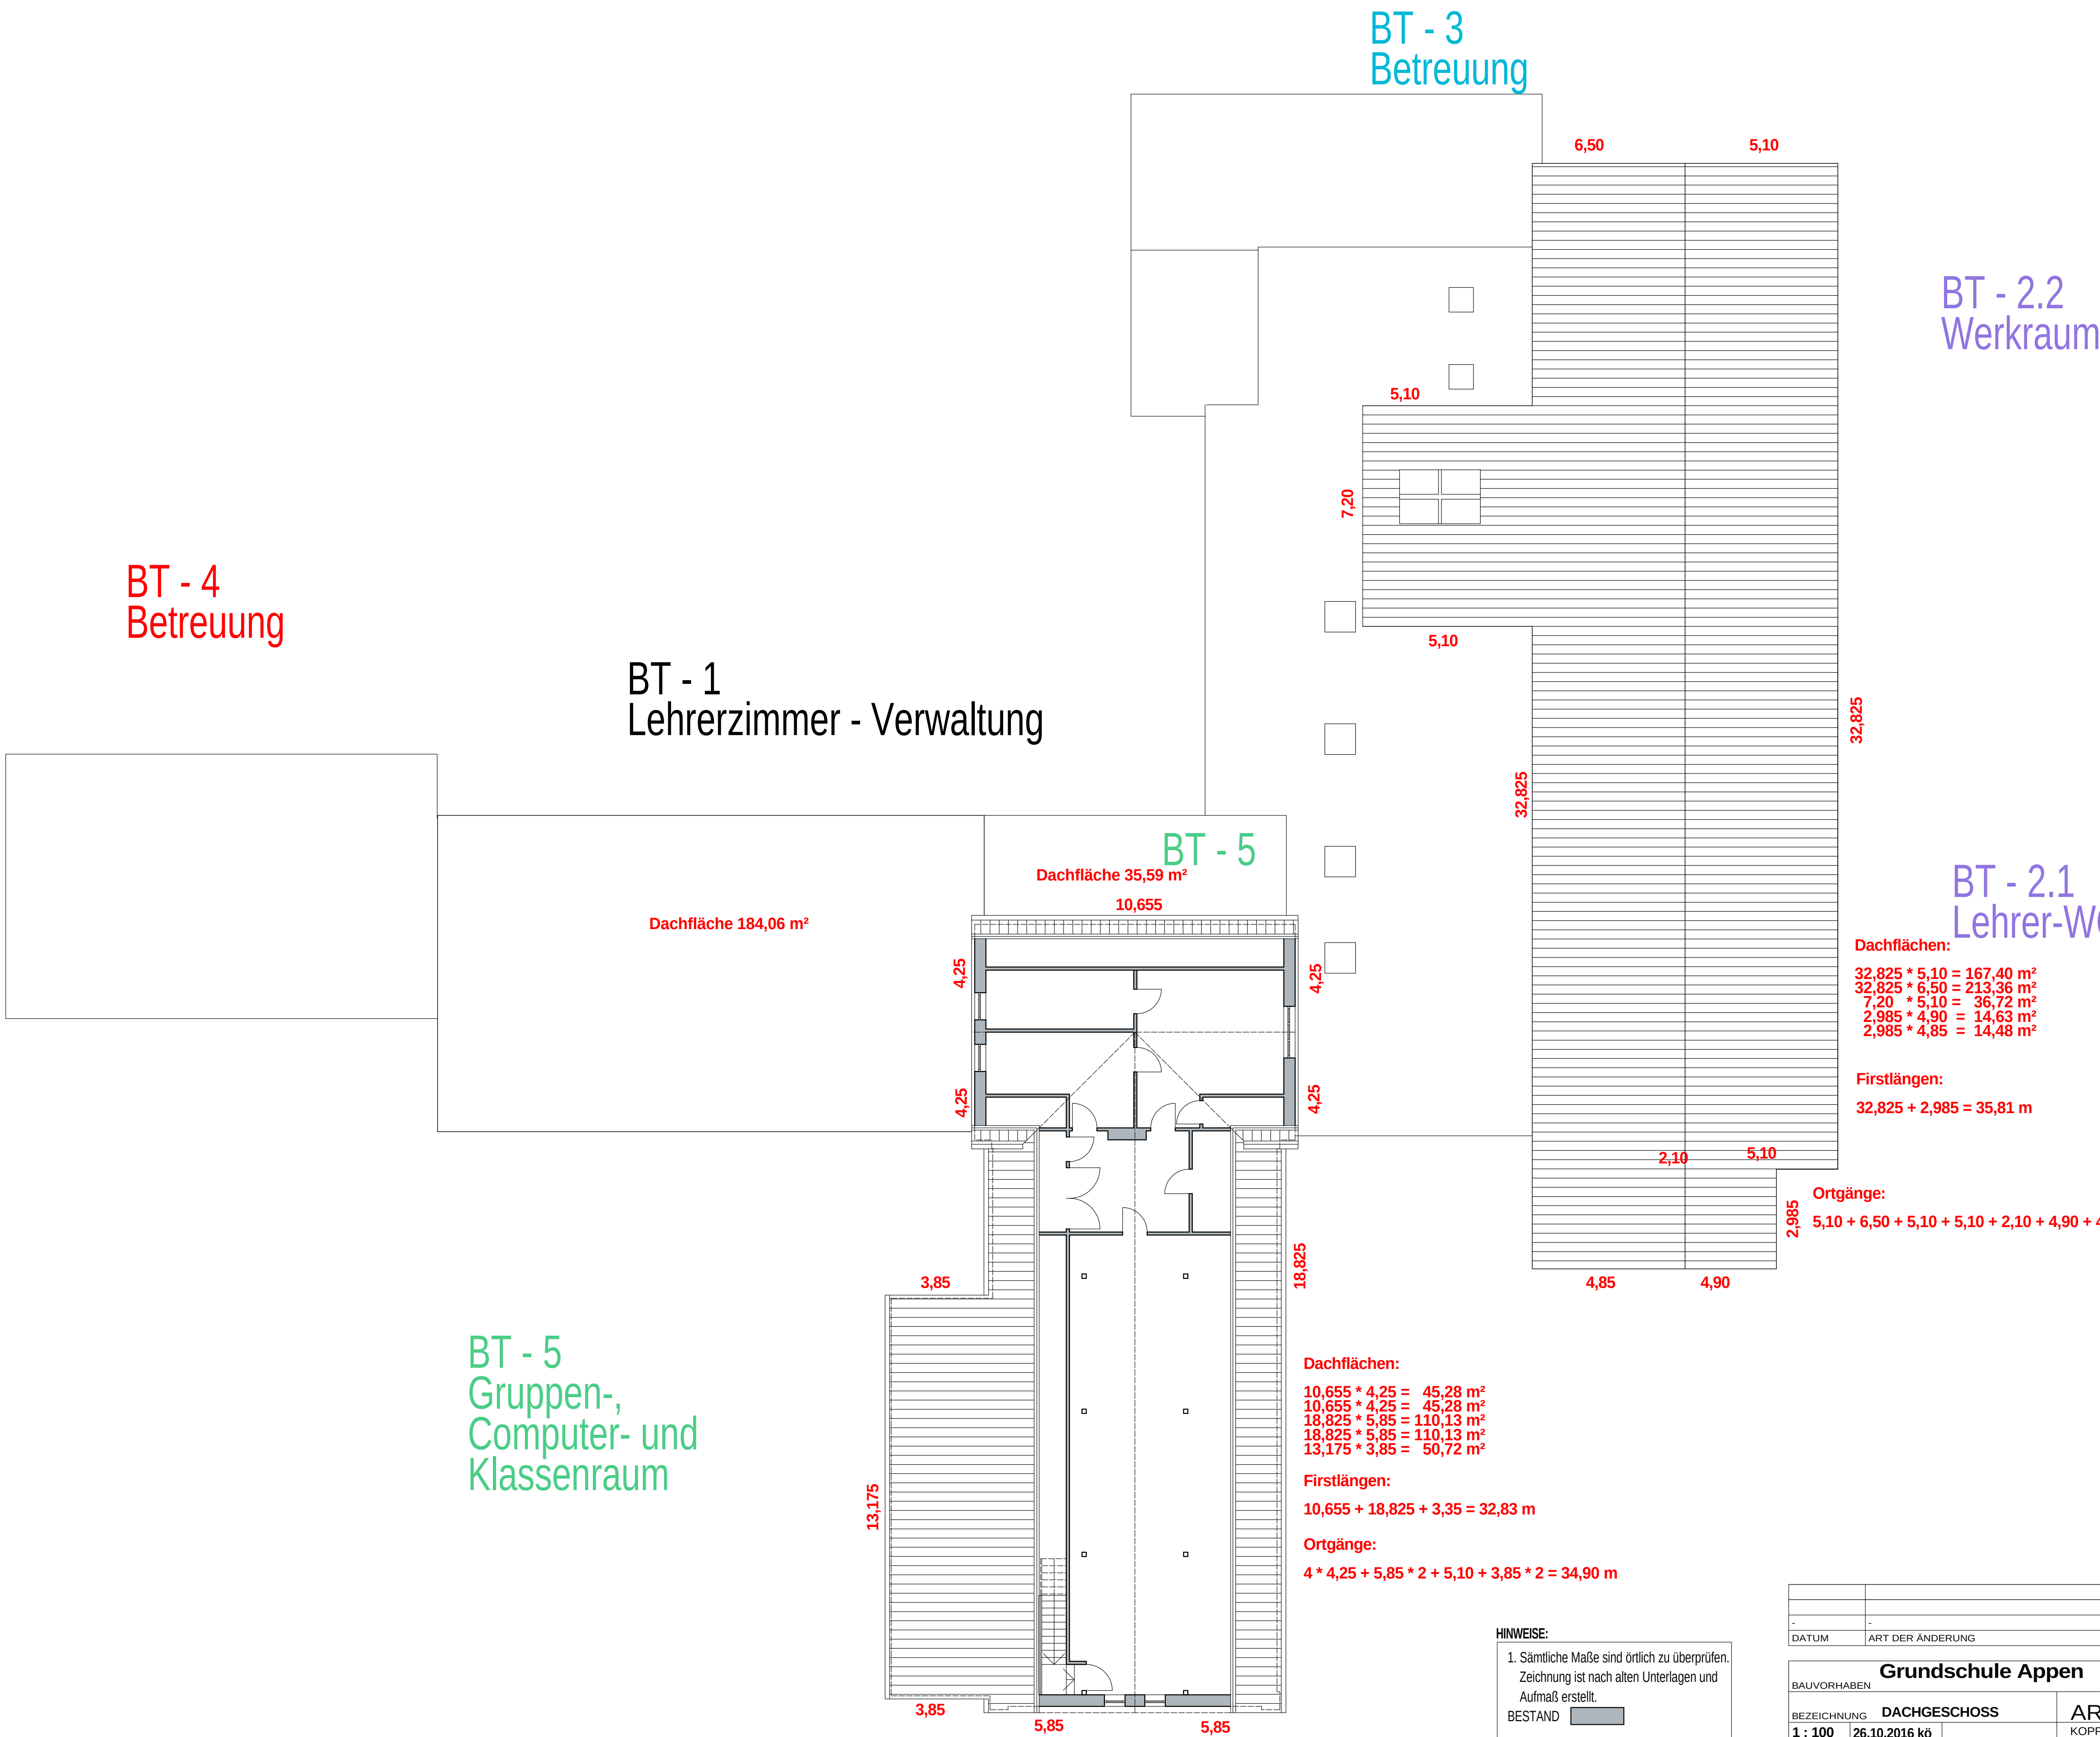

HINWEISE:

1. Sämtliche Maße sind örtlich zu überprüfen.
Zeichnung ist nach alten Unterlagen und
Aufmaß erstellt.

BESTAND

-	-	-	-
DATUM	ART DER ÄNDERUNG	GEÄ.	INDEX
BAUVORHABEN			15-44 PROJ.-NR.
BEZEICHNUNG		DACHGESCHOSS	
1 : 100 MASSTAB	26.10.2016 kö DATUM	BAUHERR	
1.03 BL.-NR.	DIN A1 BL.-GRÖSSE	ARCHITEKT	
		ARCHITEKTEN R+K	
		KOPPELDAMM 12 25335 ELMISHORN TEL. 04121 - 4916800 FAX 04121 - 4916802 buero@architekten-rk.de www.architekten-rk.de	