


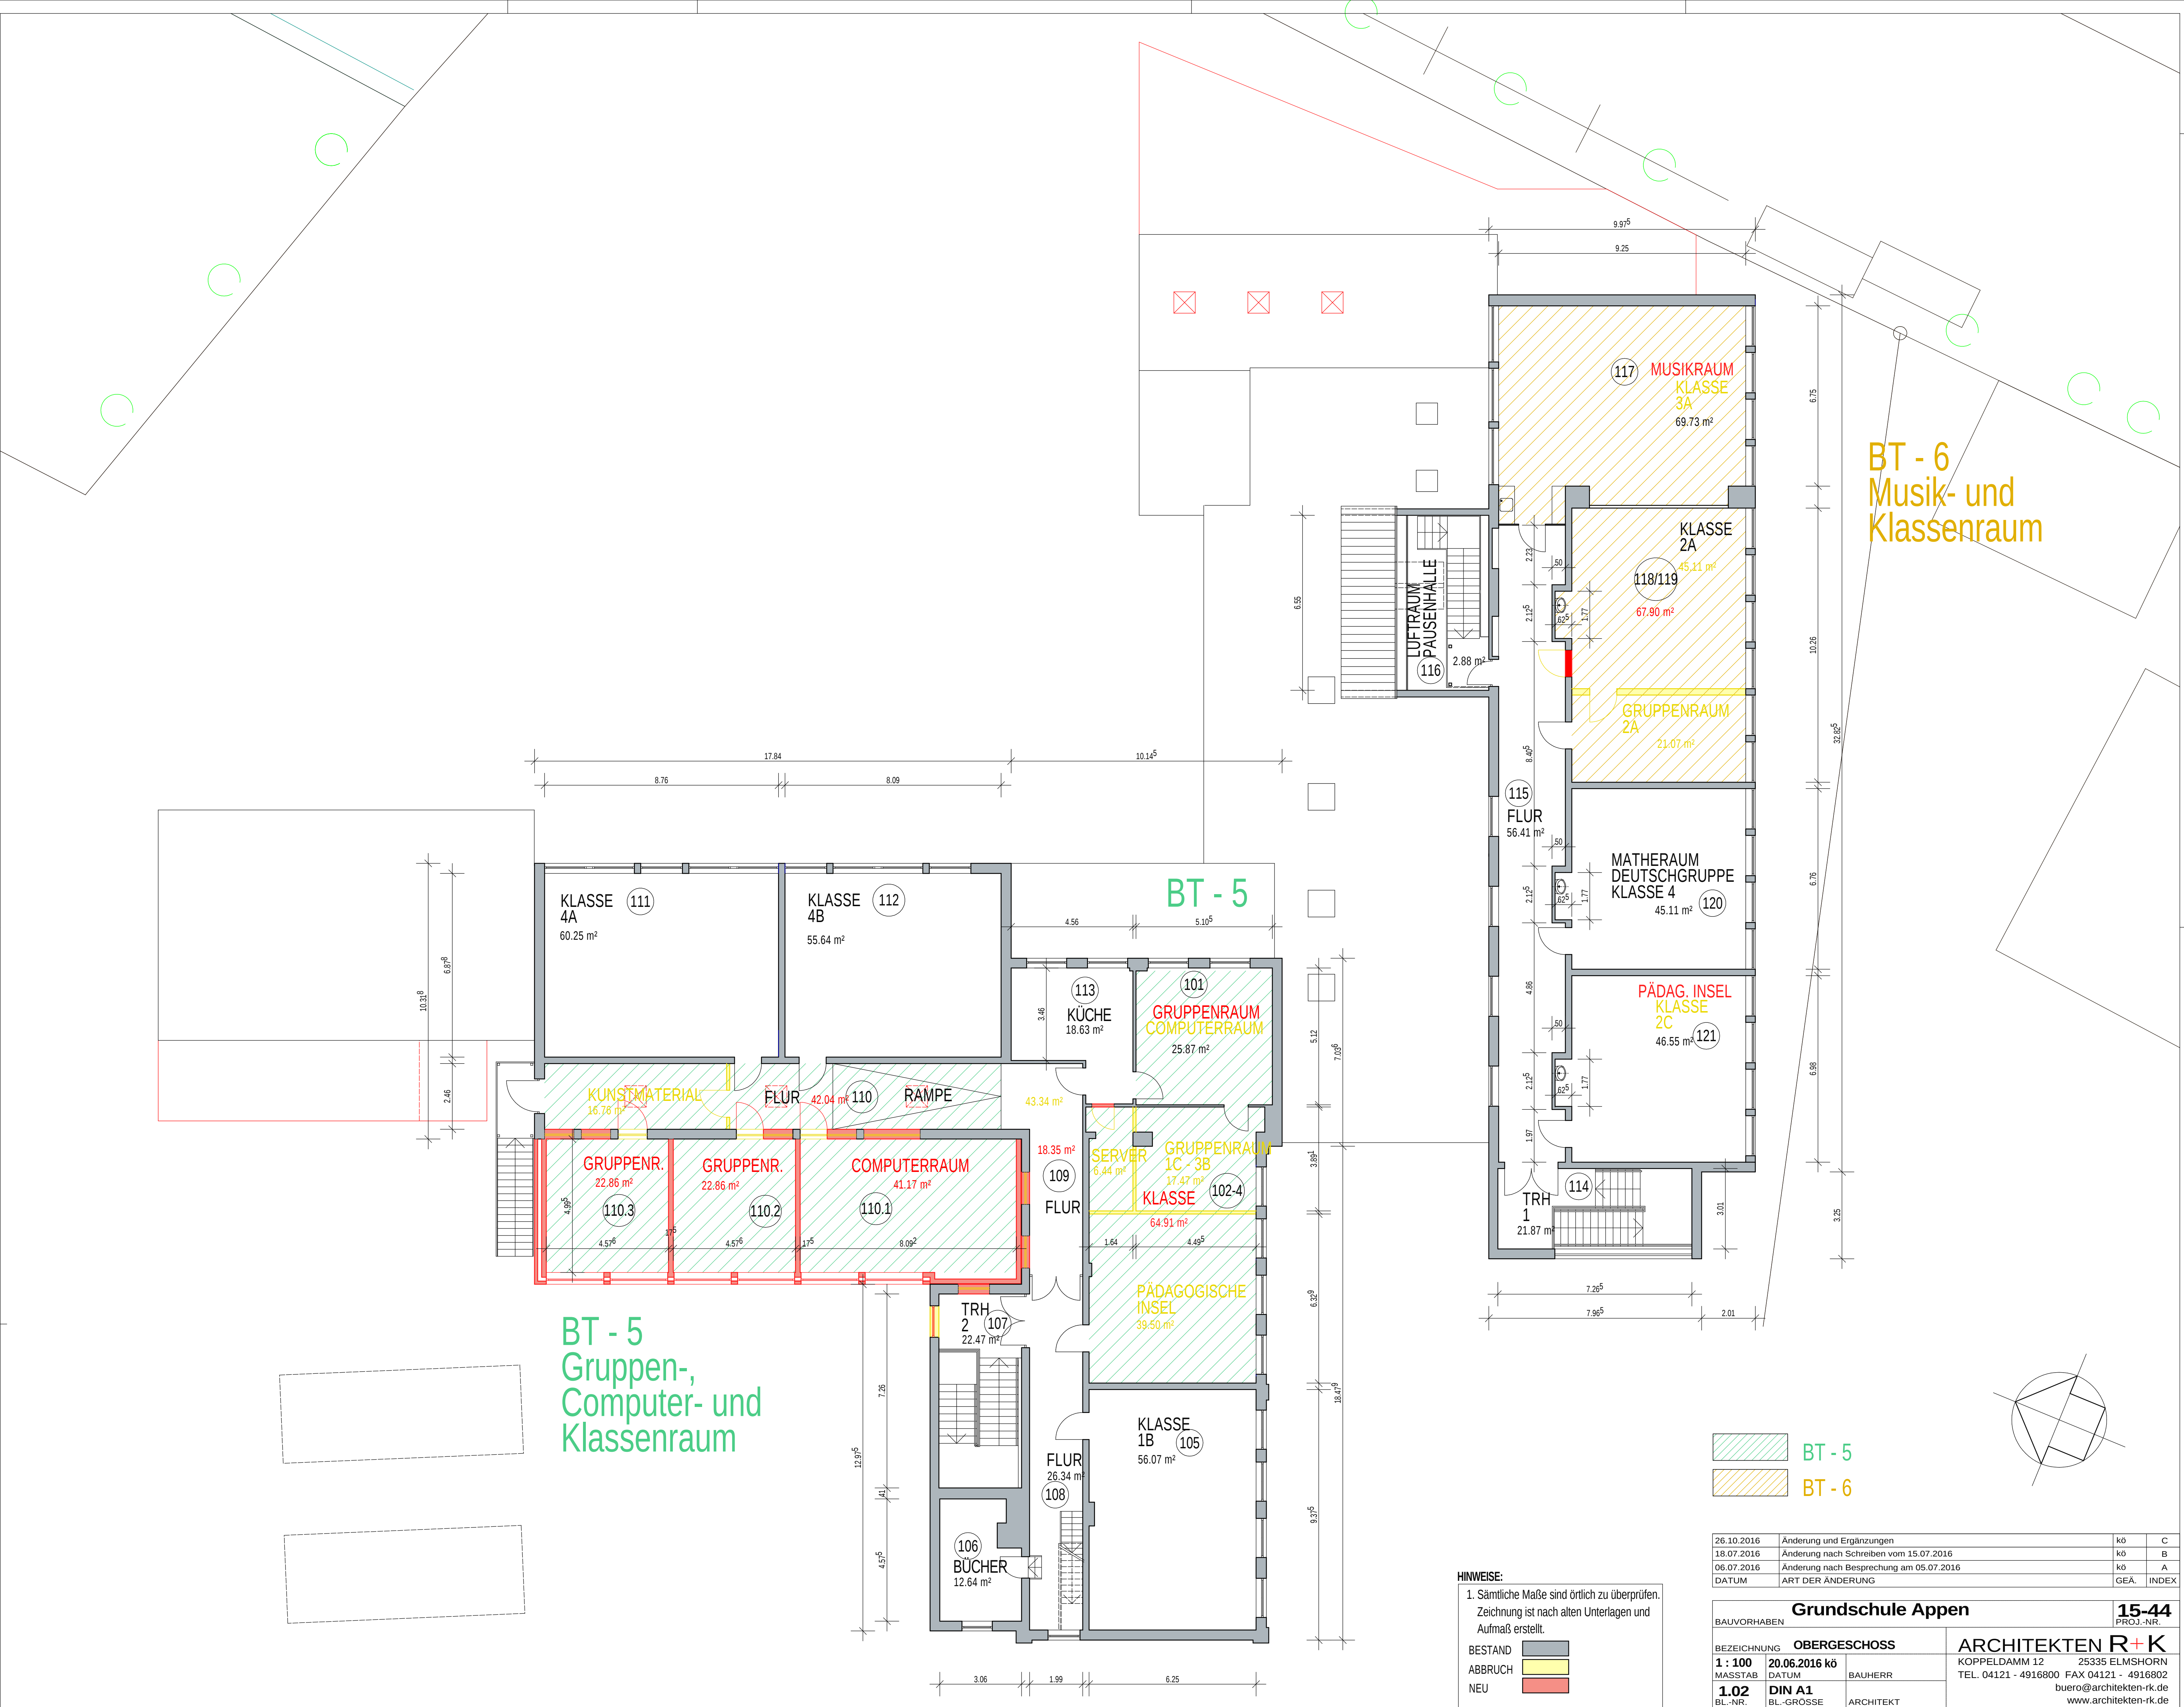

BT - 5
Gruppen-,
Computer- und
Klassenraum

BT - 6
Musik- und
Klassenraum

BT - 5
BT - 6

HINWEISE:
1. Sämtliche Maße sind örtlich zu überprüfen.
Zeichnung ist nach alten Unterlagen und
Aufmaß erstellt.

BESTAND
ABBRUCH
NEU

26.10.2016	Änderung und Ergänzungen	k0	C
18.07.2016	Änderung nach Schreiben vom 15.07.2016	k0	B
06.07.2016	Änderung nach Besprechung am 05.07.2016	k0	A
DATUM	ART DER ÄNDERUNG	GEÄ.	INDEX

BAUVORHABEN		15-44 PROJ.-NR.	
BEZEICHNUNG		OBERGESCHOSS	
1 : 100 MASSTAB	20.06.2016 k0 DATUM	BAUHERR	
1.02 BL.-NR.	DIN A1 BL.-GRÖSSE	ARCHITEKT	

ARCHITEKTEN R+K	
KOPPELDAMM 12	25335 ELMSHORN
TEL. 04121 - 4916800	FAX 04121 - 4916802
buero@architekten-rk.de	
www.architekten-rk.de	