



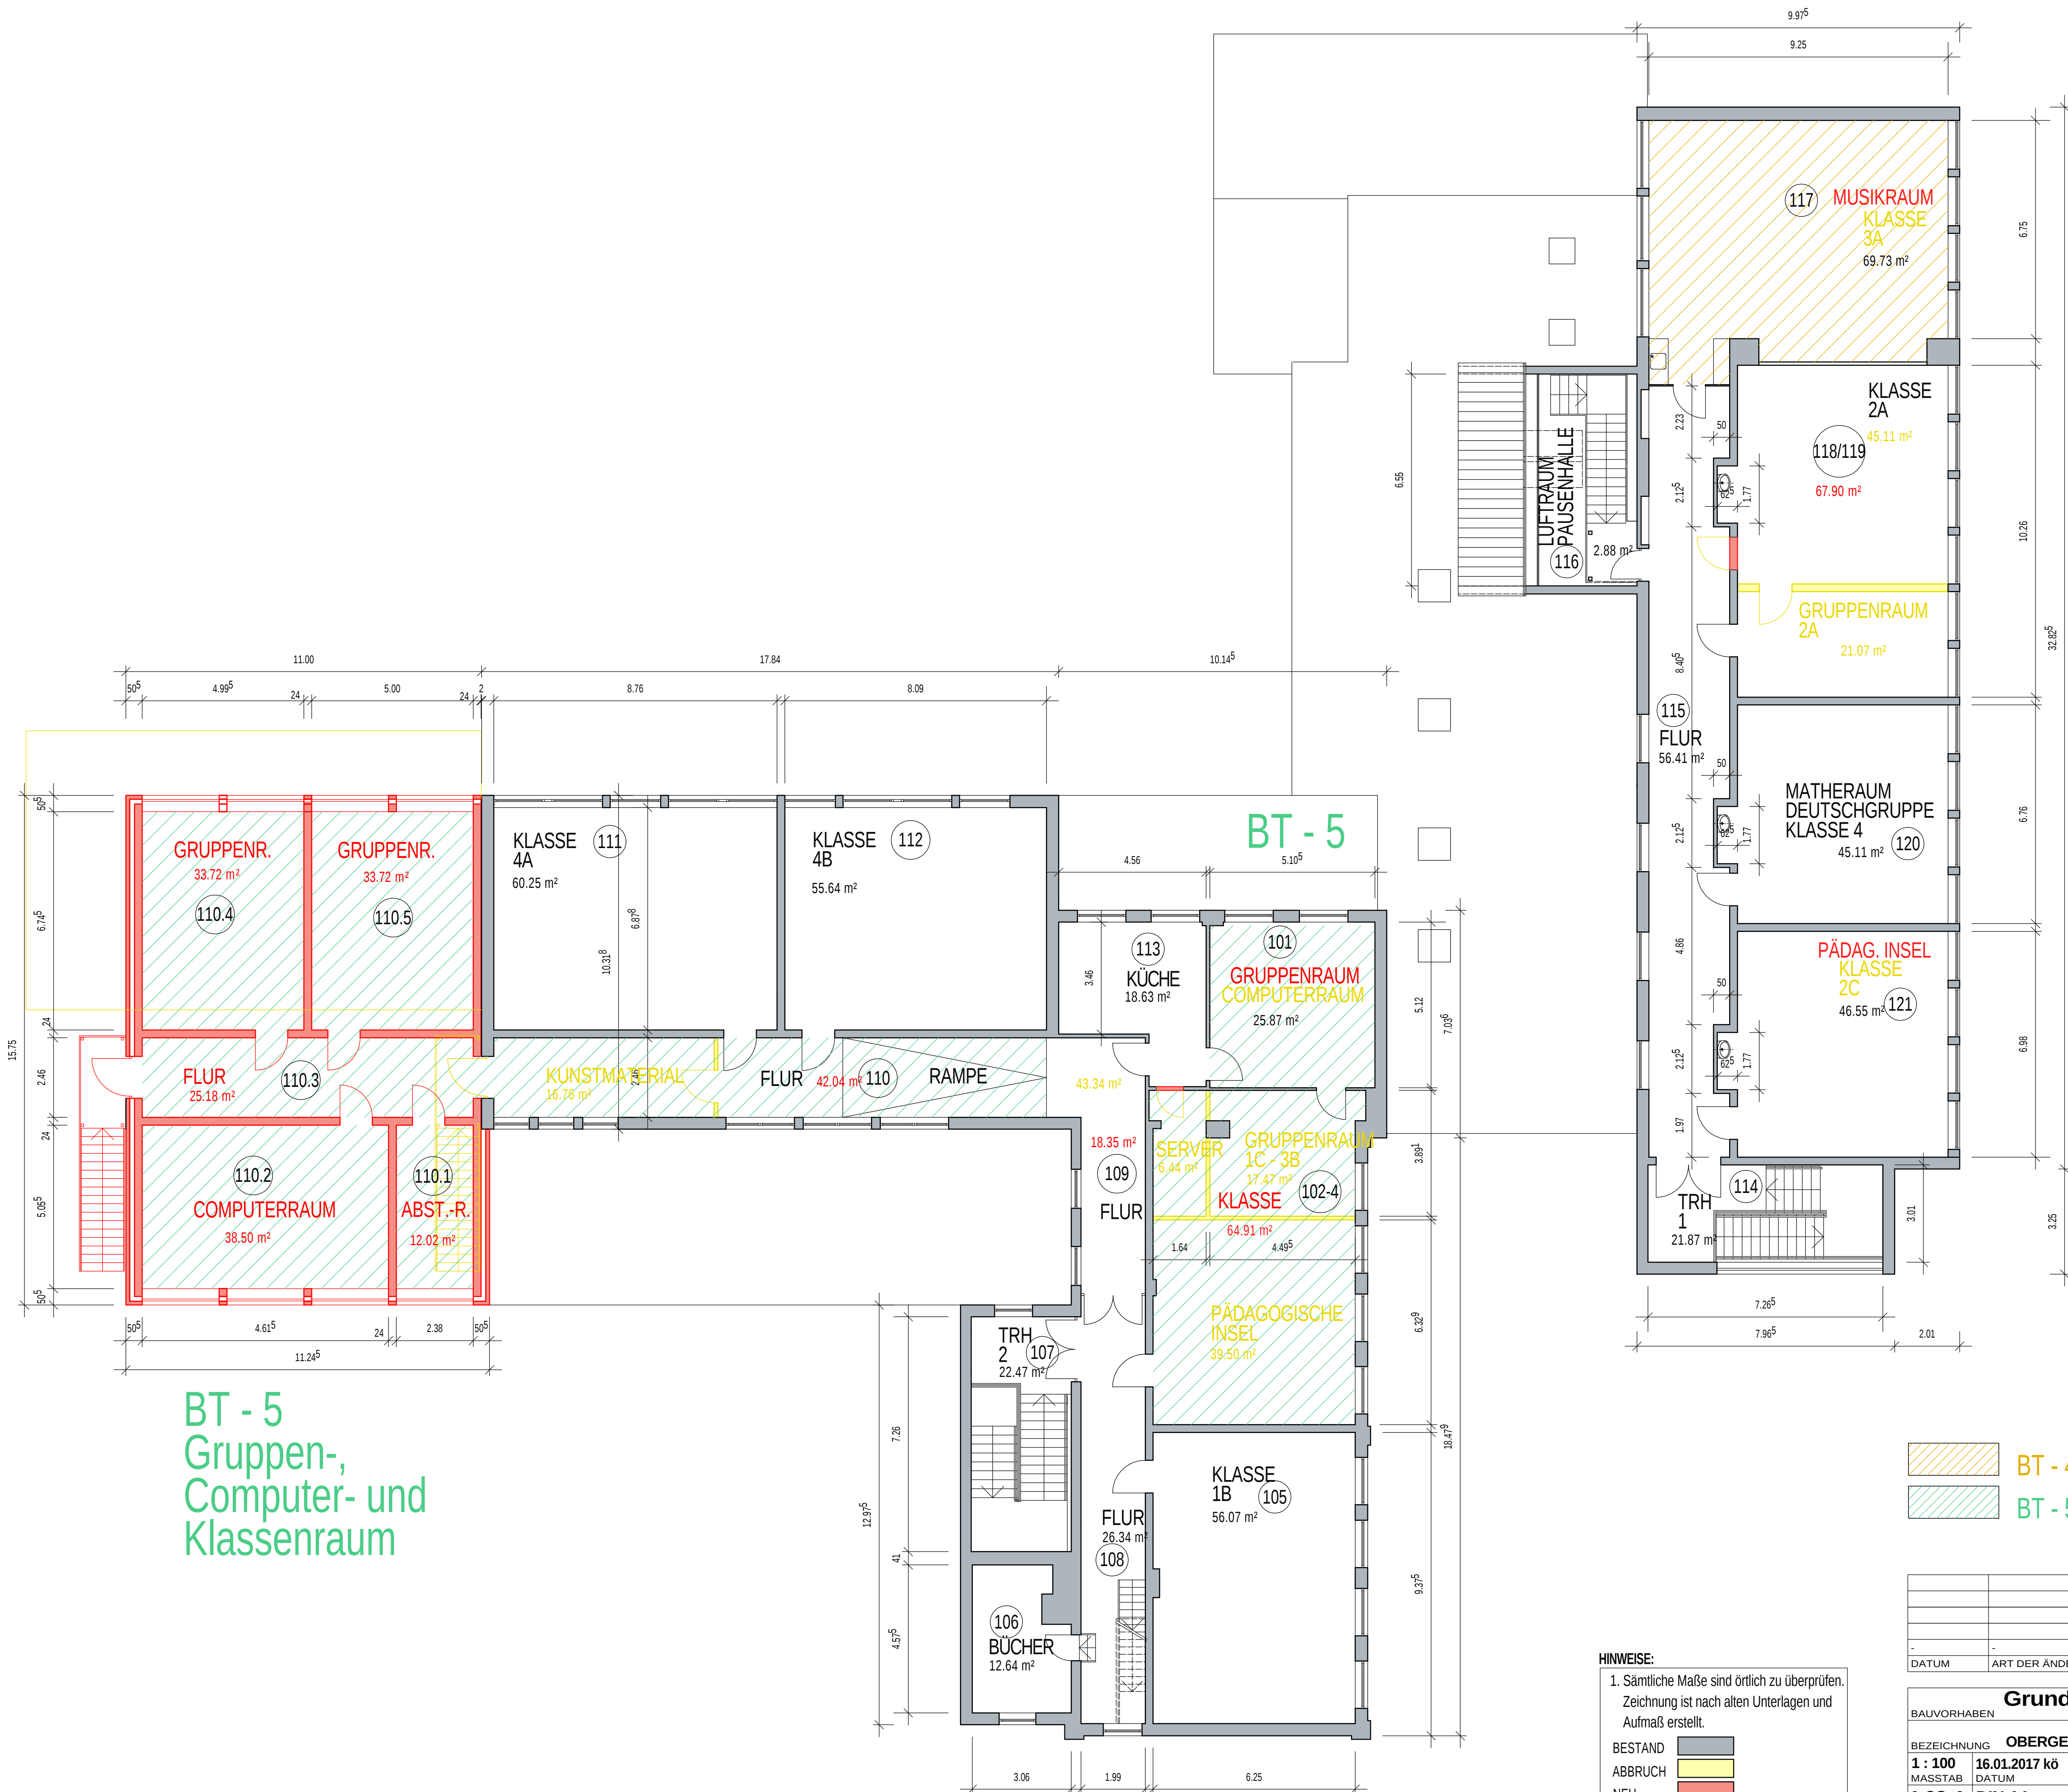

BT - 5
Gruppen-,
Computer- und
Klassenraum

BT - 4
Musik- und
Klassenraum

BT - 4
BT - 5

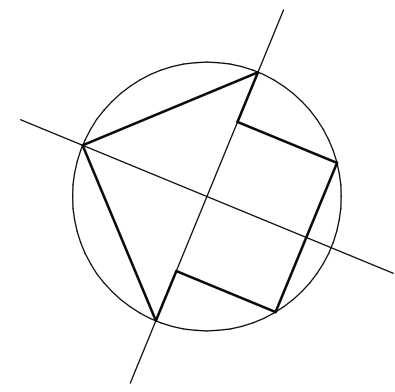

HINWEISE:
1. Sämtliche Maße sind örtlich zu überprüfen.
Zeichnung ist nach alten Unterlagen und
Aufmaß erstellt.

BESTAND
ABBRUCH
NEU

VORABZUG			
DATUM	ART DER ÄNDERUNG	GEÄ.	INDEX
Grundschule Appen			
BAUVORHABEN		15-44 PROJ.-NR.	
BEZEICHNUNG OBERGESCHOSS		ARCHITEKTEN R+K	
1 : 100	16.01.2017 kő	KOPPELDAMM 12 25335 ELM SHORN	
MASSTAB	DATUM	TEL. 04121 - 4916800 FAX 04121 - 4916802	
1.02-A	DIN A1	buero@architekten-rk.de	
BL.-NR.	BL.-GRÖSSE	www.architekten-rk.de	
ARCHITEKT			