


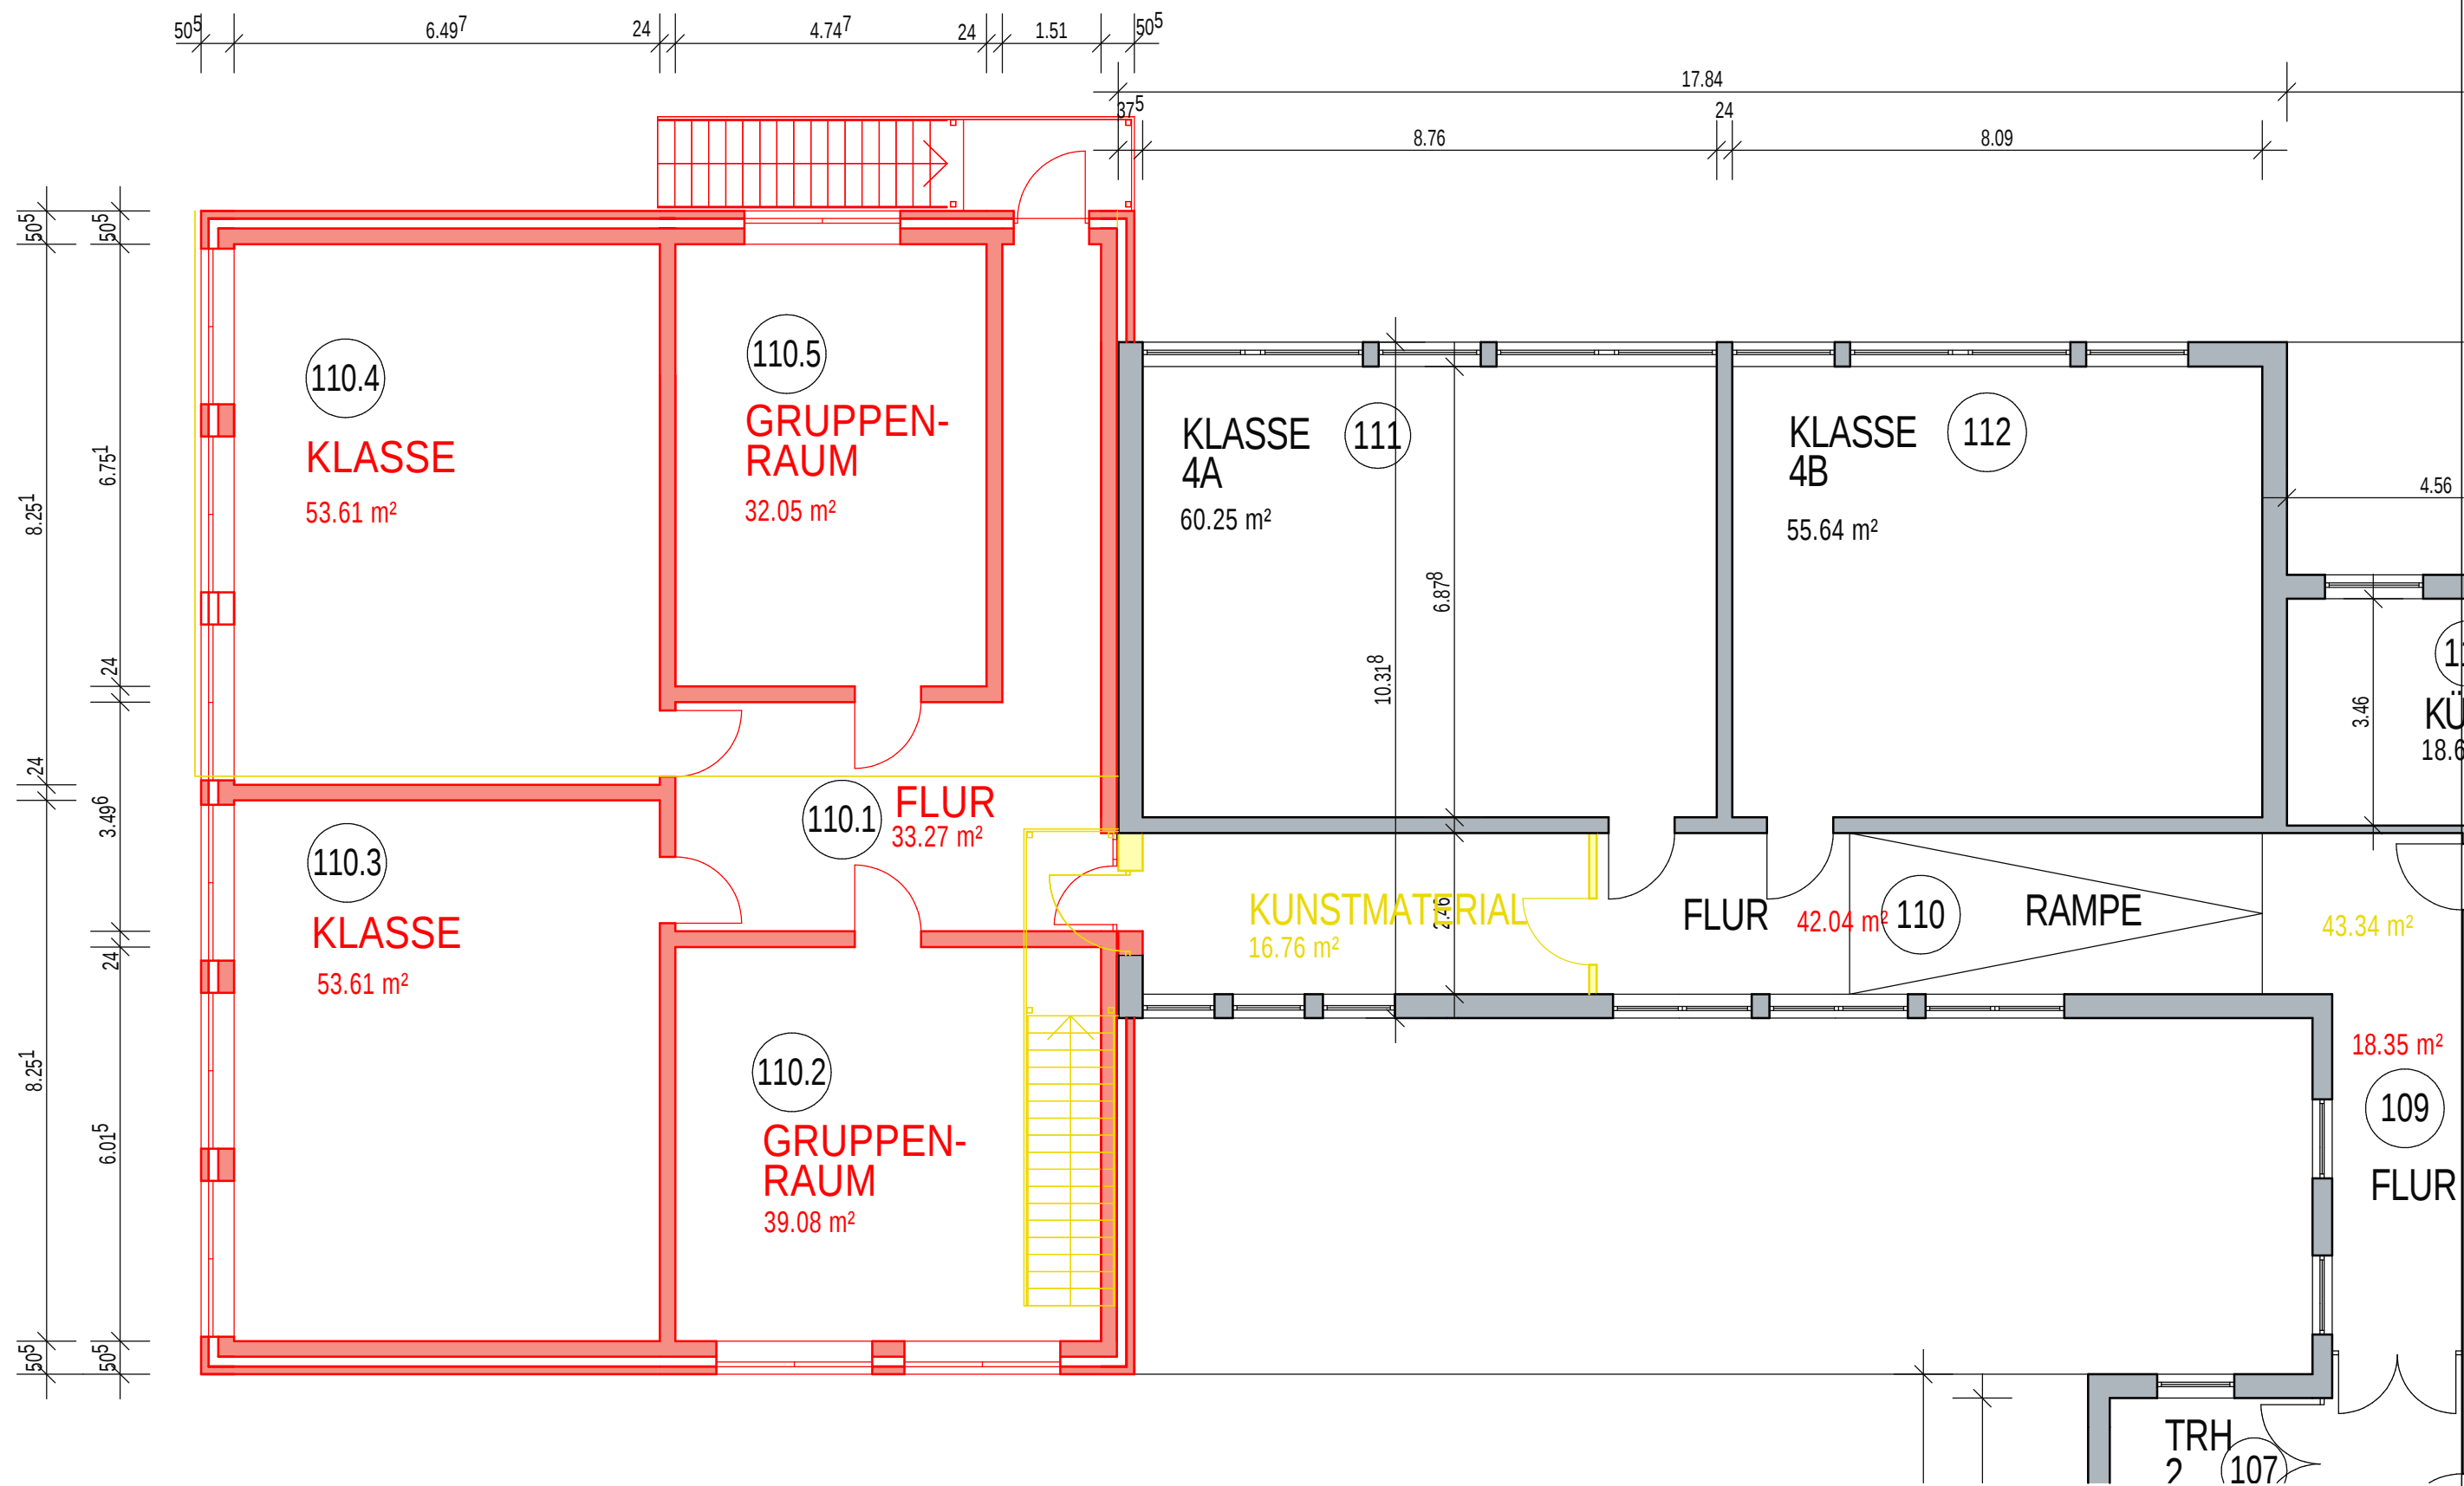


Grundschule Appen			15-44
BAUVORHABEN			PROJ.-NR.
BEZEICHNUNG Deckblatt Obergeschoß			ARCHITEKTEN R+K KOPPELDAMM 12 25335 ELM SHORN TEL. 04121 - 4916800 FAX 04121 - 4916802 buero@architekten-rk.de www.architekten-rk.de
1 : 100	15.03.2017 kö		
MASSTAB	DATUM	BAUHERR	
1.03-1	DIN A3		
BL.-NR.	BL.-GRÖSSE	ARCHITEKT	



ALTERNATIVE 3

13.03.2017

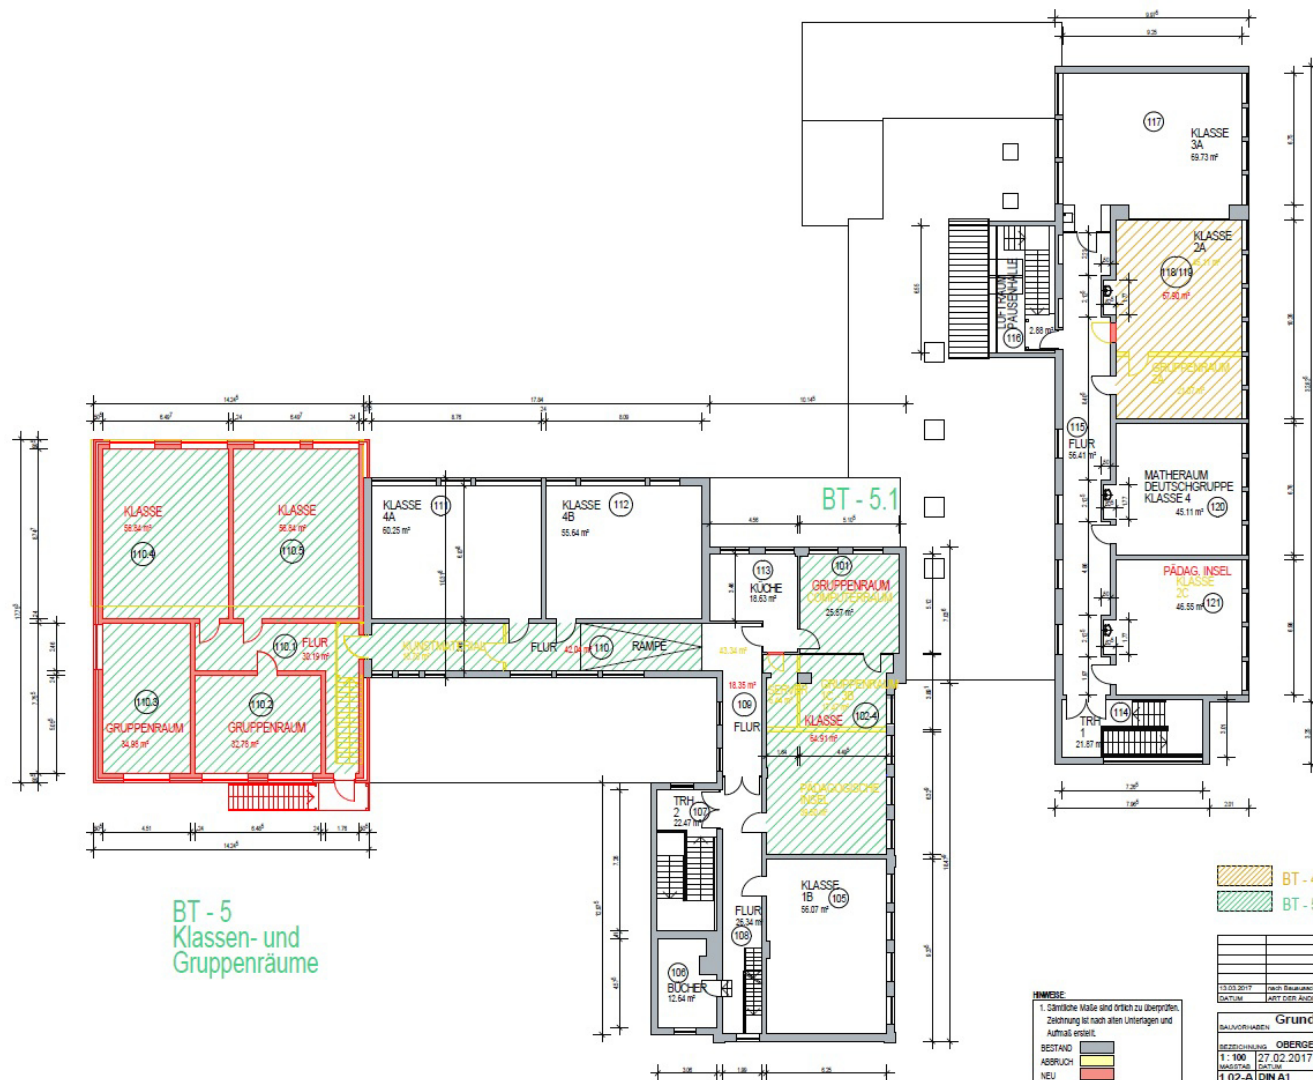

BT - 4
Klassenraum


BT - 5
Klassen- und
Gruppenräume

BT - 4
BT - 5



INHALT:
1. Darfliche Maße sind durch zu überprüfen.
Zeichnung ist nach allen Unterlagen und
Aufmaß erstellt.
BESTAND:
ABRUCH:
NEU:

13.03.2017	Zweit Bauantragstellung am 08.03.2017	SS	A
DATUM	ART DER AUSFÜHRUNG	GEA	INDEX
Grundschule Appen		15-44	PROJ. NR.
BALVORLAGE	OBERGESCHOSS	3	ARCHITEKTEN R+K
ZEICHNUNG	27.02.2017	20305 ELMHÖRCHEN	KOPFELDAHM 12
MASSSTAB	1:100	BAUHER	20305 ELMHÖRCHEN
1.02-A DIN A1	BL. 4/4	BL. 4/4	TEIL 04/01 - 04/1000 FAX 04121 - 401600
BL. 4/4	BL. 4/4	BL. 4/4	buero@architekten-rk.de
			www.architekten-rk.de

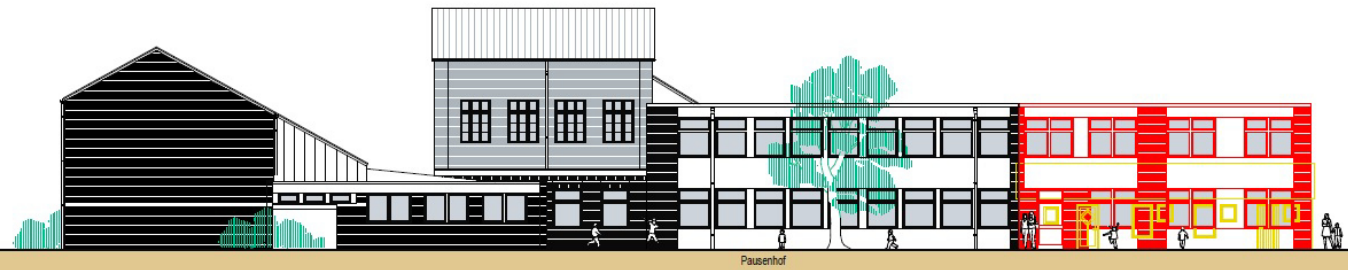


OST - ANSICHT

BT - 2
Lehrerzimmer - Verwaltung

BT - 1.1
Betreuung

BT - 5.1
Gruppen-und
Klassenraum

BT - 4
Klassenraum

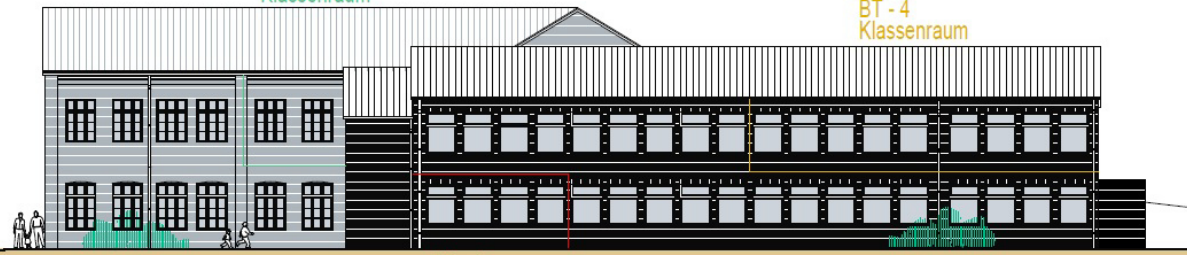

SÜD - ANSICHT

BT - 3
Lehrer-WC's

HINWEISE

1. Sämtliche Maße sind örtlich zu überprüfen.
Zeichnung ist nach alten Unterlagen und
Aufmaß erstellt.

BESTAND ☐

DATUM	ART DER ÄNDERUNG	GEÄ.	INDEX
Grundschule Appen			
BALANZFORMAREN			3 15.44
BREITENHOLZ	Ost-Ansicht, Süd-Ansicht	ARCHITEKTEN R+K	
1:100	27.02.2017	KOPPELDAMM 12	28338 ELMSHORN
MASSSTAB	DATUM	TEL. 04121 - 4916800	FAX 04121 - 4916802
1.05.A	DIN A1	www.architekten-rk.de	
BL.-SER.	BL.-GRÖSSE	ARCHITEKT	


BT - 5
Klassen- und
Gruppenräume



WEST - ANSICHT

BT - 1.1
Betreuung

BT - 5
Klassen- und
Gruppenräume

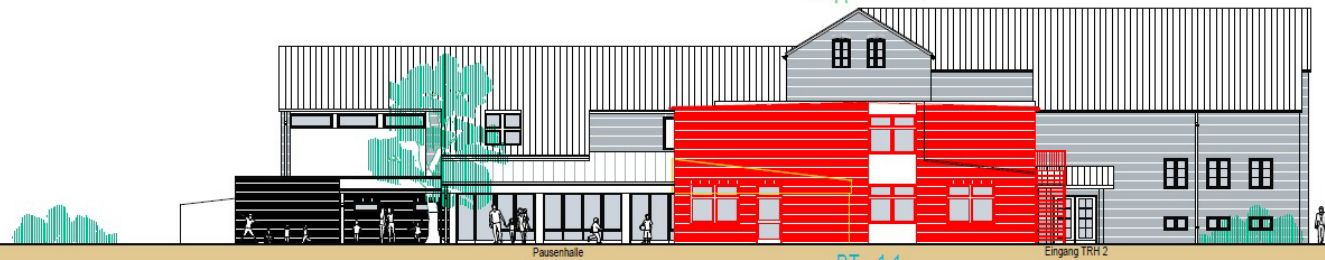

NORD - ANSICHT

BT - 1.1
Betreuung

HINWEIS
1. Sämtliche Maße sind örtlich zu überprüfen.
Zeichnung ist nach alten Unterlagen und
Aufmaß erstellt.
BESTAND

DATUM	ART DER ÄNDERUNG	GEÄ.	INDEX
BALUVOORWISSEN: Grundschule Appen 3 15-44			
BEZUGSZEICHNUNG	West-Ansicht, Nord-Ansicht	ARCHITEKTEN R+K	
MASSSTAB	1:100	KOPFELDRAUM 12	25336 FLUMSHORN
1.05-A DIN A1	127.02.2017	TEL. 04121 - 4916800	FAX 04121 - 4916802
BL. DER	BL. GESAMT	www.architekten-rk.de	
ARCHITEKT			

[illegible]

[illegible]