


Groß Nordende - Dorfstraße 87 - Lageplan

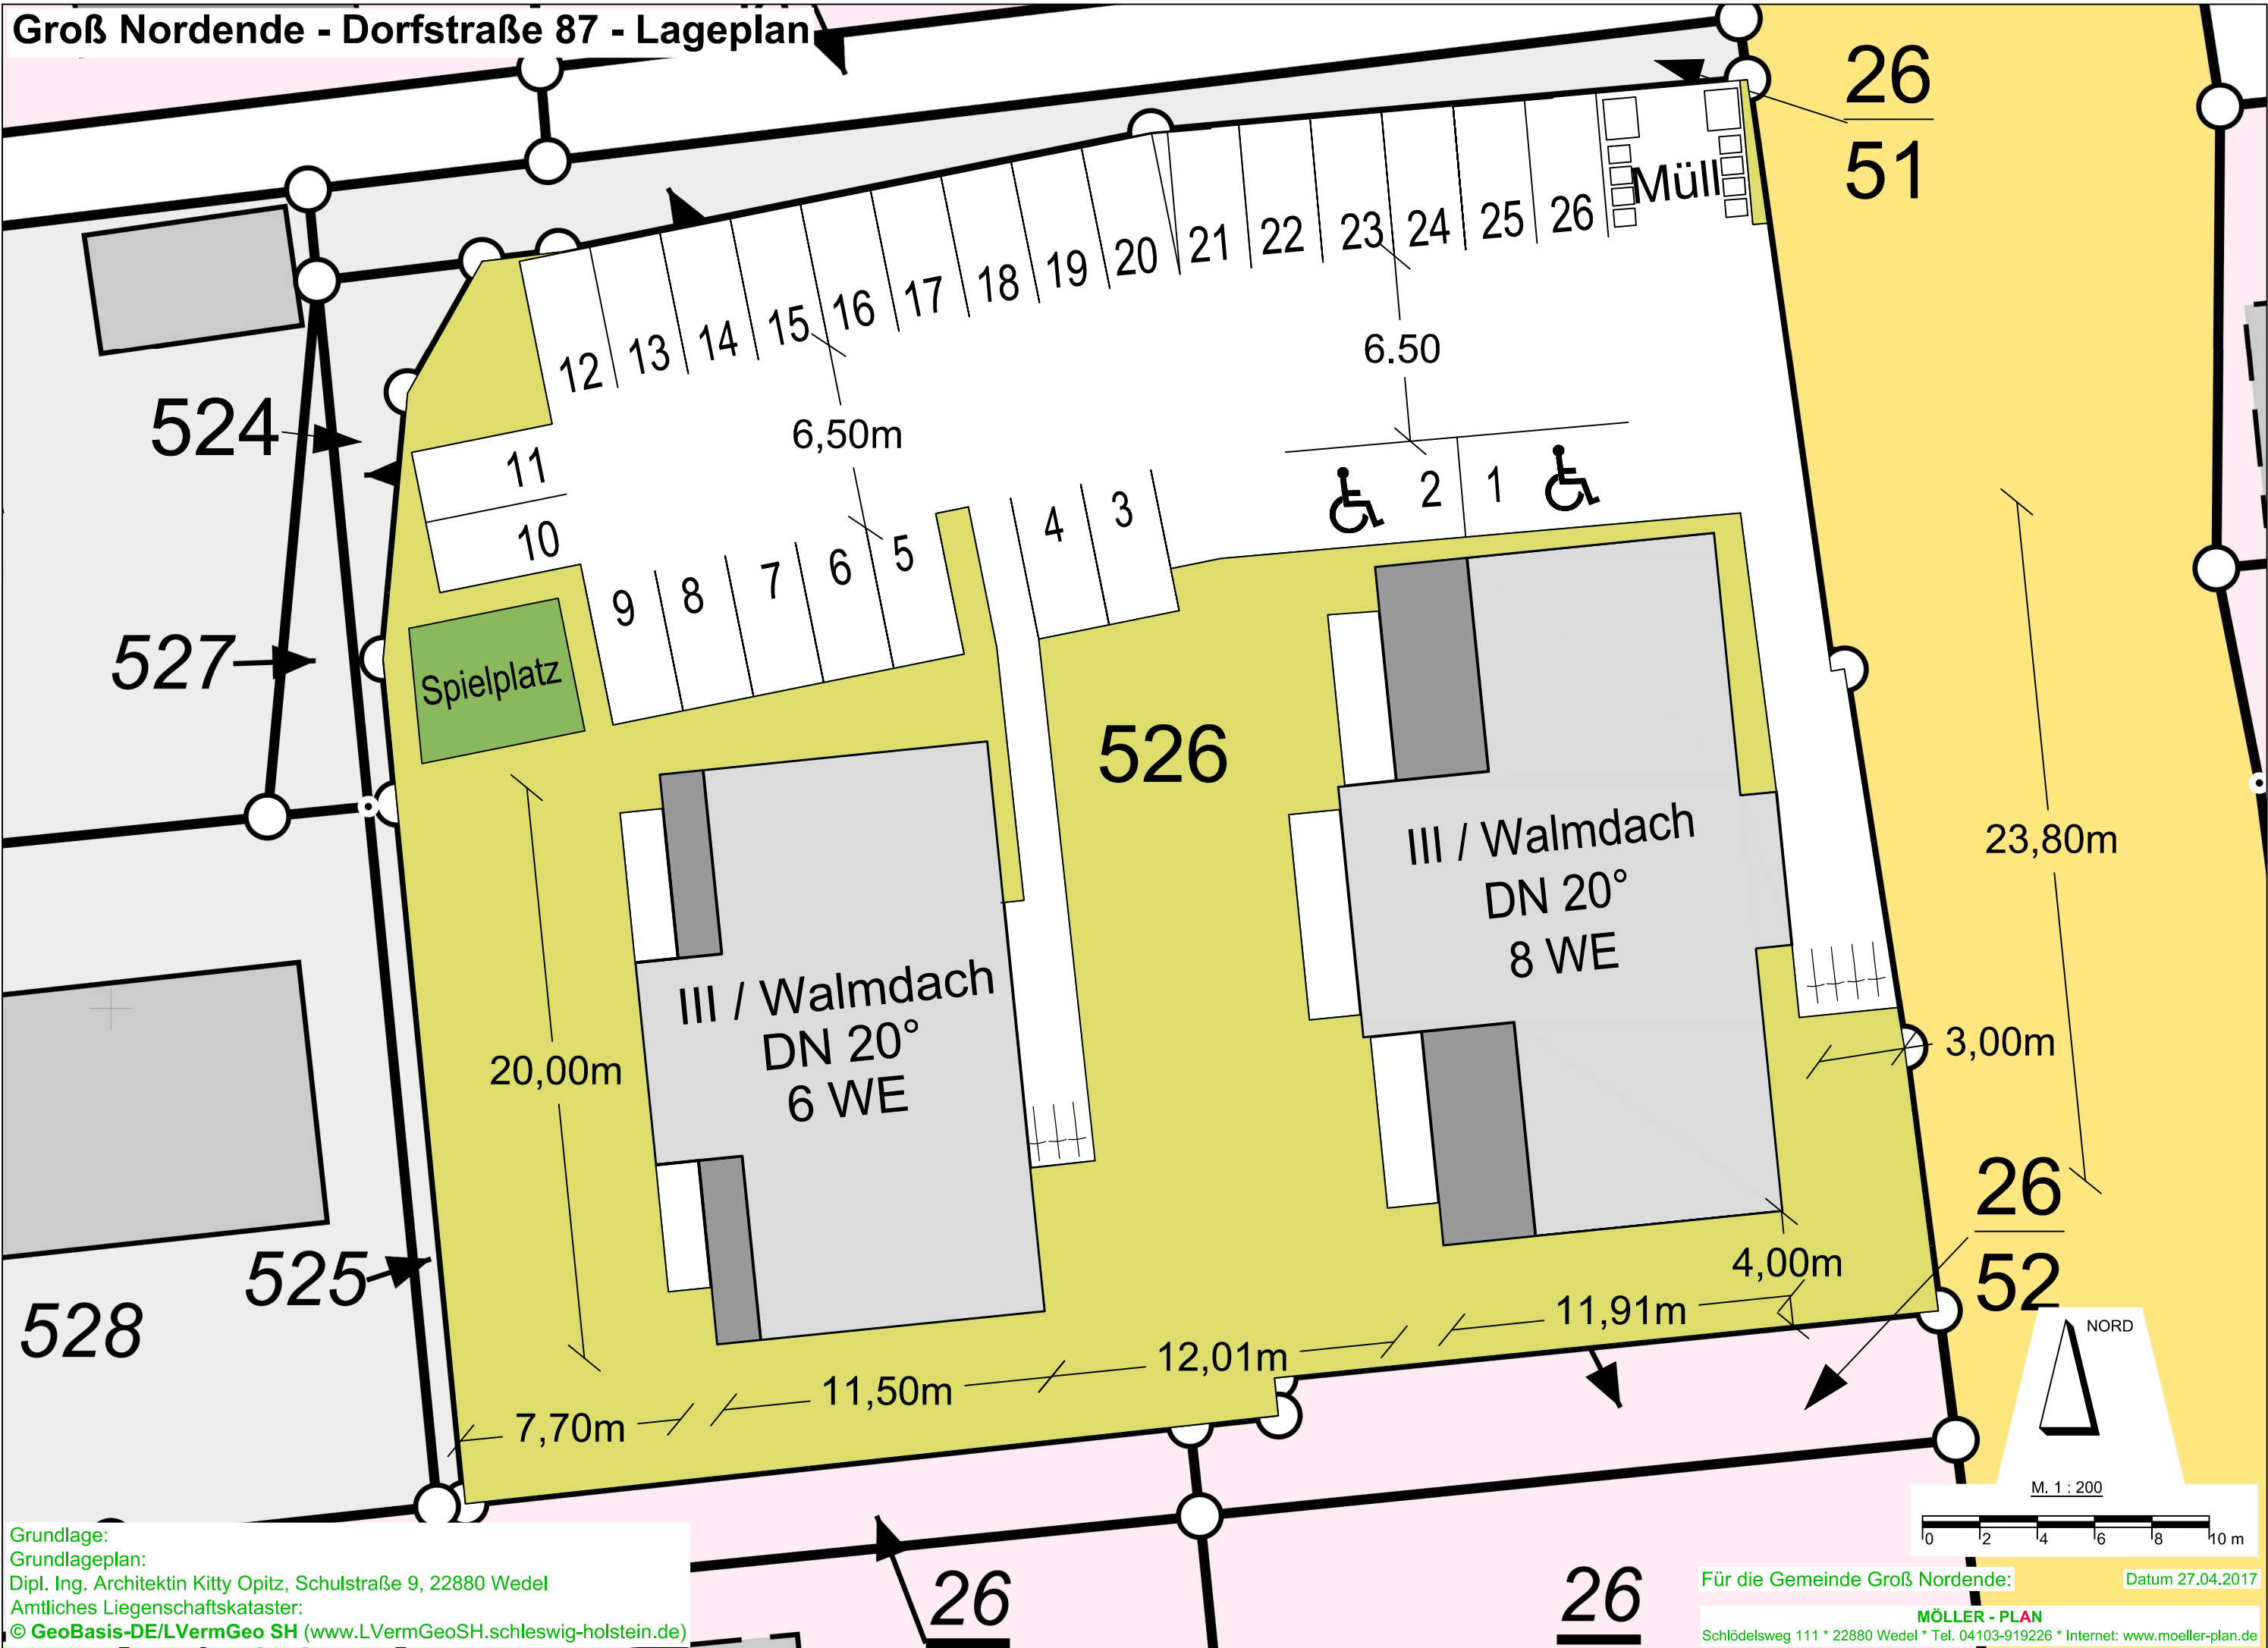

Grundlage:
Grundlageplan:
Dipl. Ing. Architektin Kitty Opitz, Schulstraße 9, 22880 Wedel
Amtliches Liegenschaftskataster:
© **GeoBasis-DE/LVermGeo SH** (www.LVermGeoSH.schleswig-holstein.de)

Für die Gemeinde Groß Nordende: Datum 27.04.2017

MÖLLER - PLAN
Schlödelsweg 111 * 22880 Wedel * Tel. 04103-919226 * Internet: www.moeller-plan.de