


W:\Projekt\17004\Allgemeine\_Grundlagen\Grundplan\LP\_01\_1.DWG\_LP0\_01\_19.09.2017 13:06:42

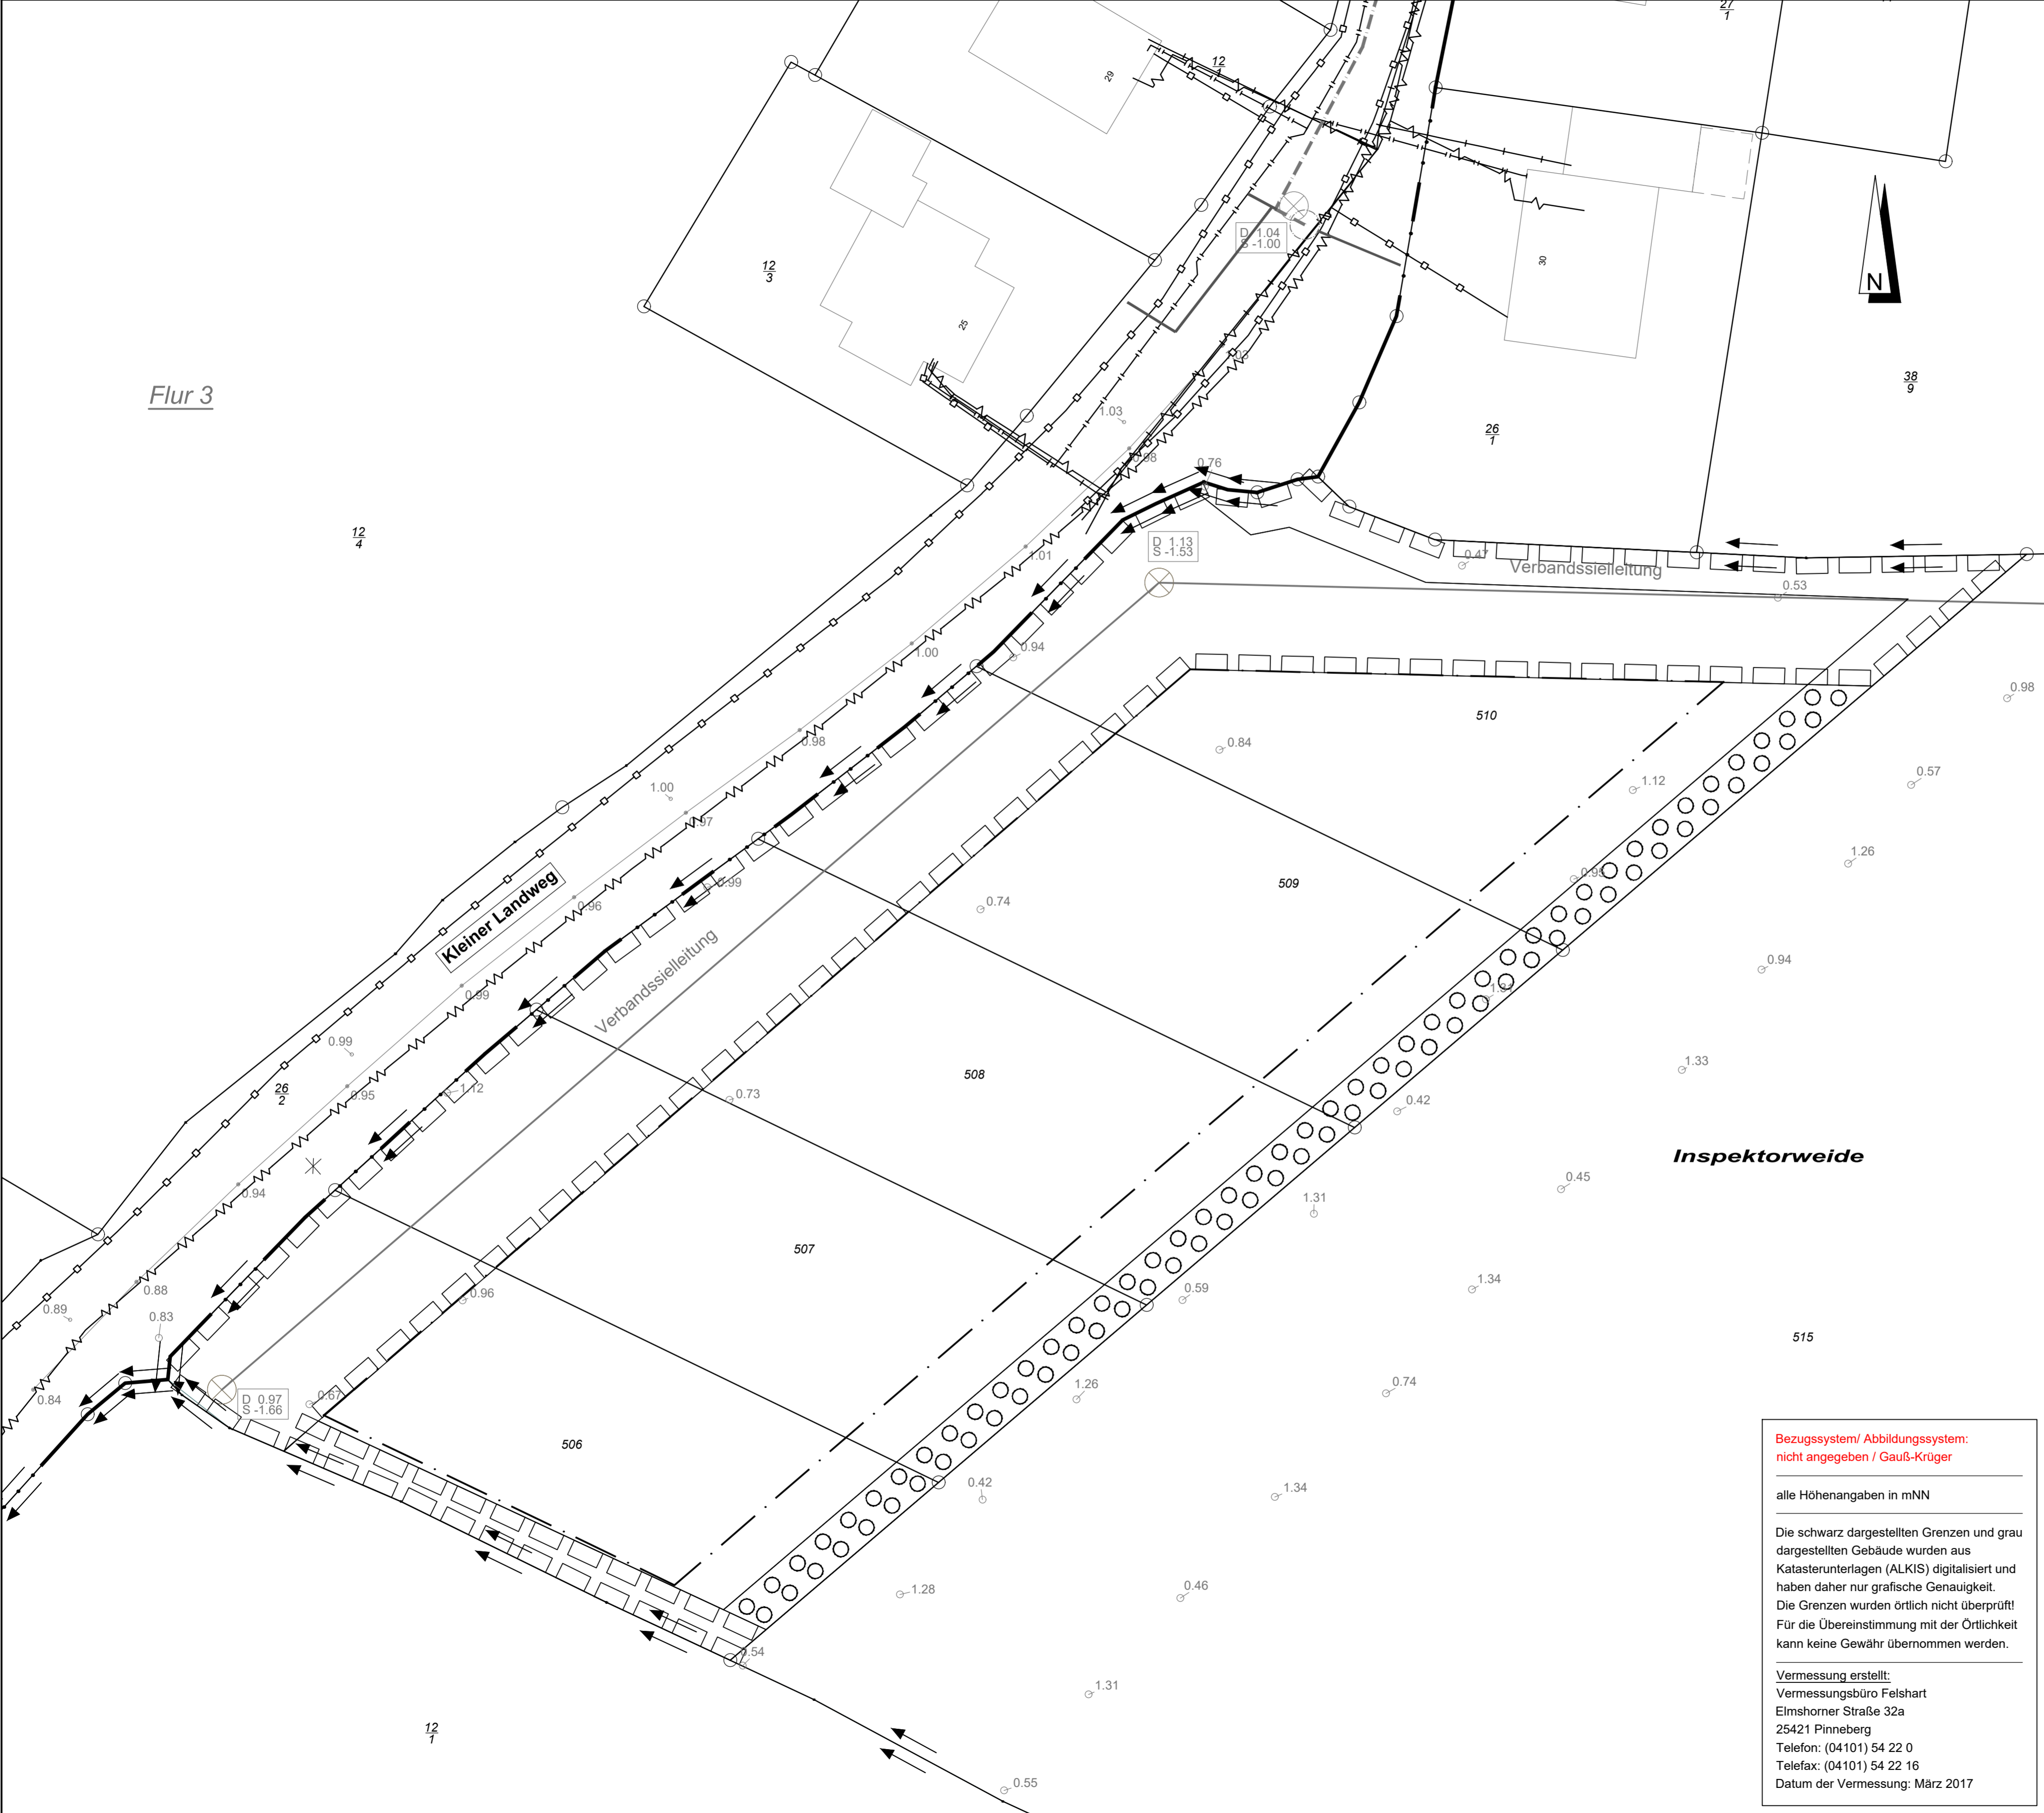

### Zeichenerklärung

- Versorger**
- vorh. Fernmeldekabel (Telekom)
  - vorh. Niederspannungskabel (STW Wedel)
  - vorh. Mittelspannungskabel (STW Wedel)
  - vorh. Gasversorgungsleitung (STW Wedel)
  - vorh. Wasserversorgungsleitung (WBV Haseldorfer Marsch)

**Anmerkung:**  
Dieser Plan wurde nach den Angaben der Versorgungsträger hergestellt.  
Für Vollständigkeit, sowie für die Richtigkeit der Lage kann keine Gewähr übernommen werden.



Flur 3

Kleiner Landweg

Verbandssteilleitung

Verbandssteilleitung

Inspektorweide

**Bezugssystem/ Abbildungssystem:**  
nicht angegeben / Gauß-Krüger

---

alle Höhenangaben in mNN

---

Die schwarz dargestellten Grenzen und grau dargestellten Gebäude wurden aus Katasterunterlagen (ALKIS) digitalisiert und haben daher nur grafische Genauigkeit. Die Grenzen wurden örtlich nicht überprüft! Für die Übereinstimmung mit der Örtlichkeit kann keine Gewähr übernommen werden.

---

**Vermessung erstellt:**  
Vermessungsbüro Felshart  
Elmshorner Straße 32a  
25421 Pinneberg  
Telefon: (04101) 54 22 0  
Telefax: (04101) 54 22 16  
Datum der Vermessung: März 2017



**Gemeinde Haselau**

Ergänzende Erschließung zum Baugebiet  
Nr. 4a in der Gemeinde Haselau,  
Kreis Pinneberg

Grundlagen

Grundplan  
M 1 : 250

Projekt-Nr.: 17004  
Anlage : -  
Blatt-Nr.: 1  
bearbeitet: Ott  
gezeichnet: Lassen  
geprüft: Reese  
Datum: 04.04.2017

- Verkehrsanlagen
- Wasserwirtschaft
- Stadtplanung
- Landschaftsarchitektur



**Ingenieurgemeinschaft  
Reese + Wulff GmbH**  
Beratende Ingenieure VBI  
Kurt-Wagener-Str. 15  
25337 Elmshorn  
Tel. 04121 - 46 91 5 - 0  
Fax 04121 - 46 91 5 - 14  
info@ing-reese-wulff.de  
www.ing-reese-wulff.de