


Probeklausur zu TOP 3

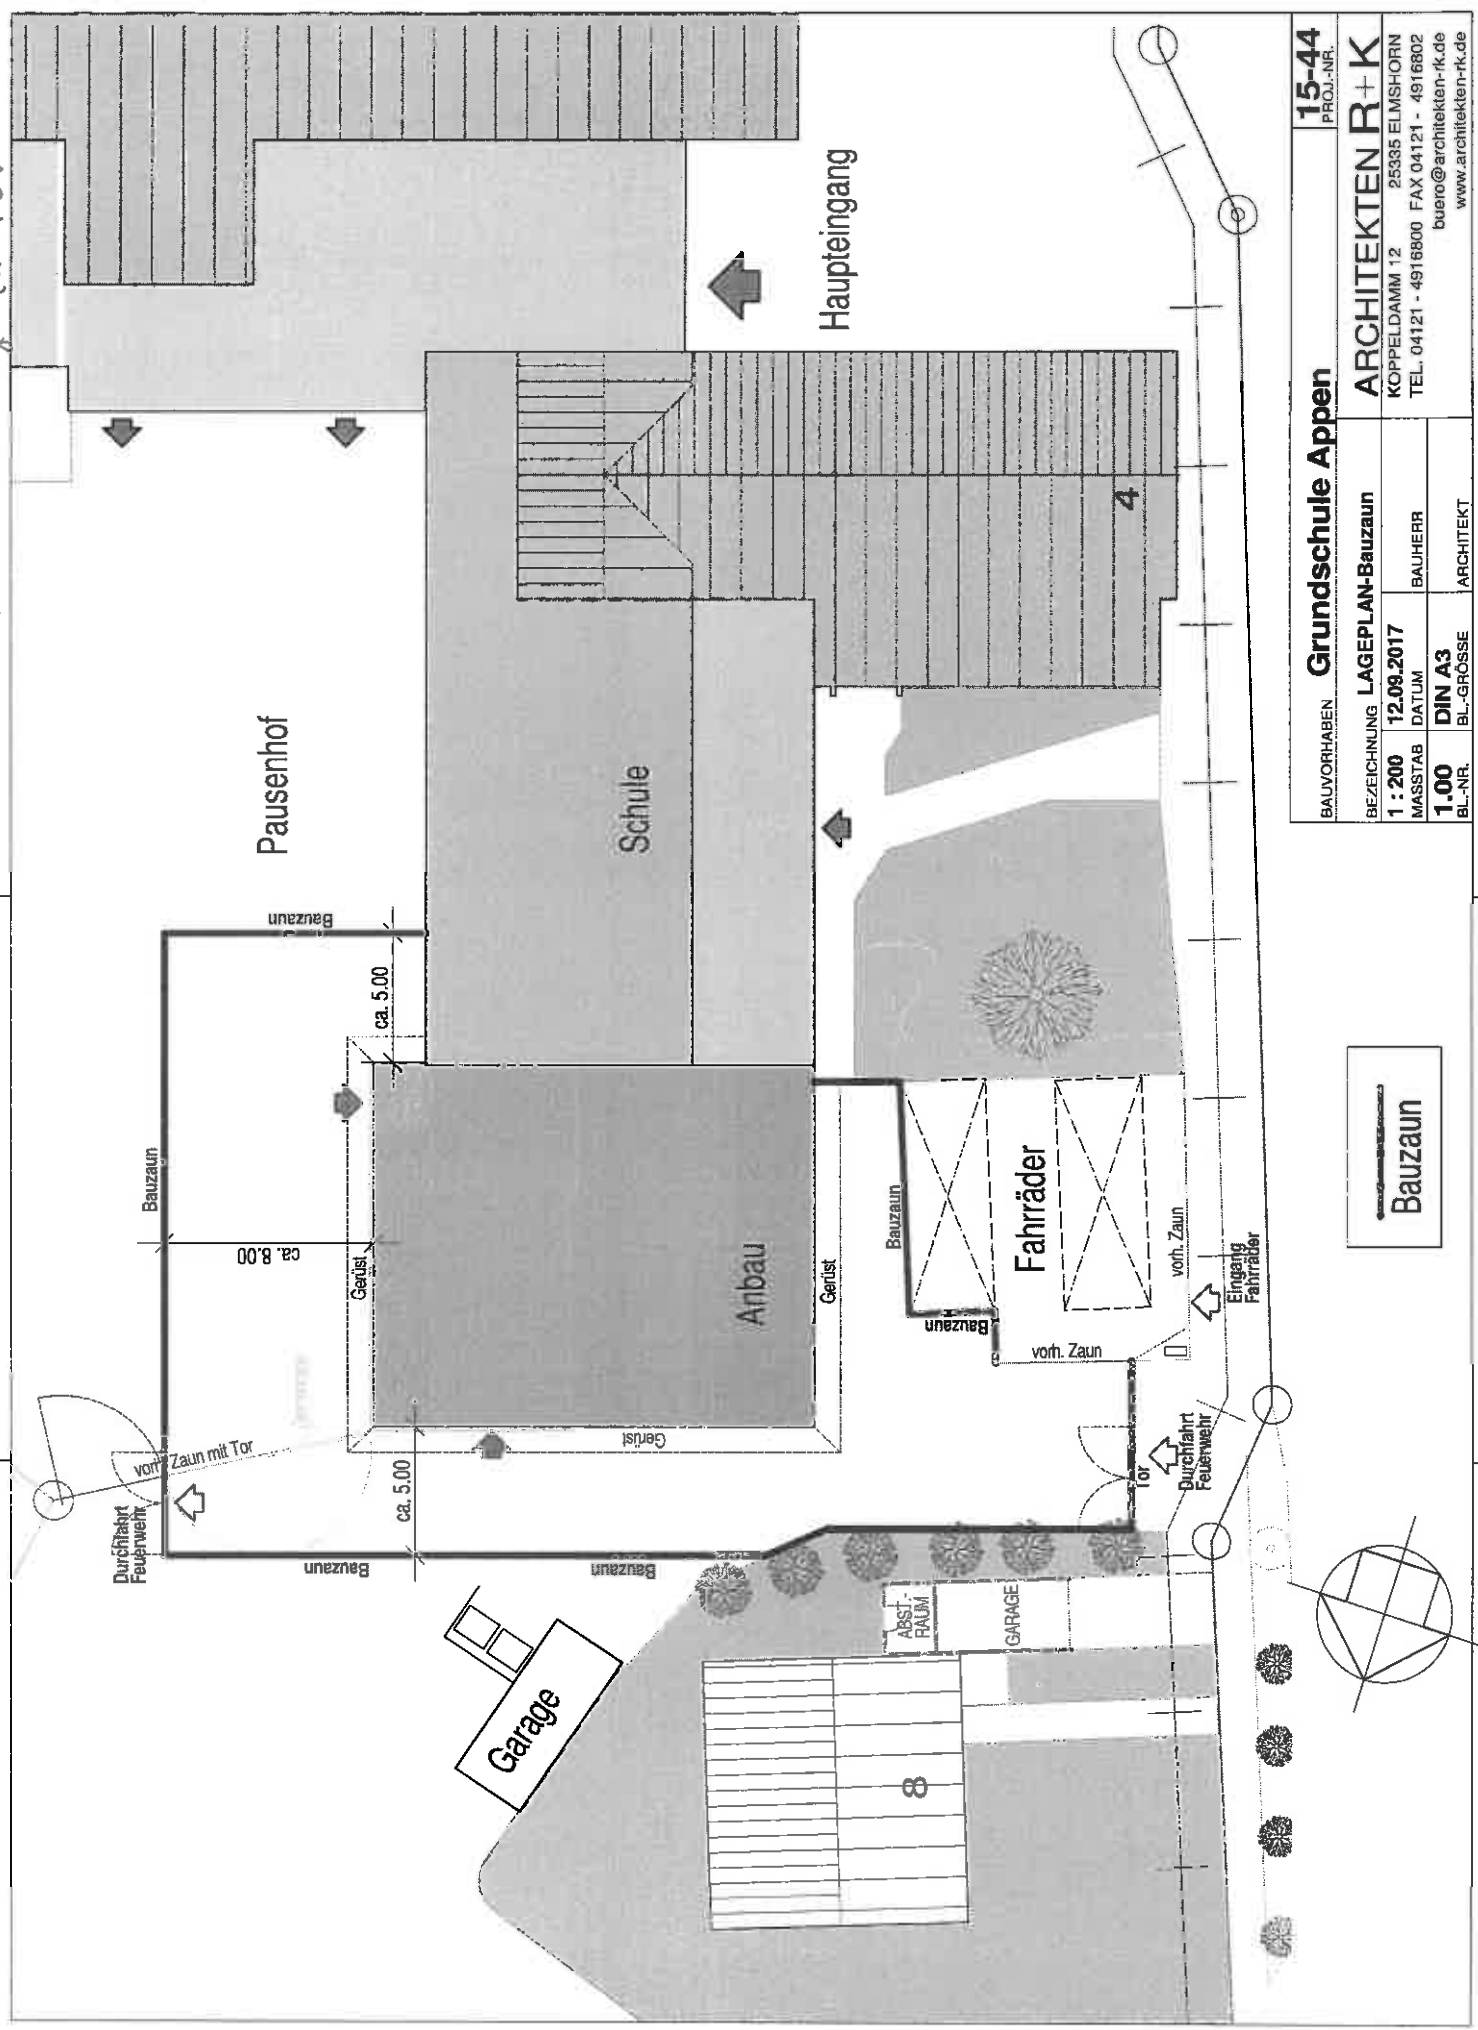

BAUVORHABEN		15-44	
Grundschule Appen		PROJ.-NR.	
BEZEICHNUNG		ARCHITEKTEN R+K	
LAGEPLAN-Bauzaun		25335 ELMSHORN	
1 : 200		TEL. 04121 - 4916800	
MASSTAB		FAX 04121 - 4916802	
DATUM		www.architekten-rk.de	
DIN A3			
BL.-NR.			
BL.-GRÖSSE			
ARCHITEKT			

Bauzaun





AFU-BAU

15.08.2017	1. Einplanung pers. (RSG, 4,5, 6,8
------------	--

BAUTZ

2015-2016

• JOURNAL

**... Sämtliche Maße sind irdlich zu überprüfen.
Zeichnung ist nach allen Unterlagen und
Anforderungen.**



Neubau
Aufzug

AFU - BAU

[illegible]


1. Sämtliche Maße sind Anfertigung zu übersetzen.
Zeichnung ist nach allen Umständen und
Auftrag erstell.

BESTAND 
ABBRUCH 
NEU 

ARCHITEKTEN R+K																
KOPPELDAMM 12 - 25335 ELMISHORN																
TEL. 04121 - 4916800 - FAX 4916802																
BV: Appen Grundschule Umbau + Erweiterung / 1. BA Vorwegmaßnahme																
Proj.Nr.: 15 - 44																
Datum: 18.09.17																
TERMINPLAN 3																
Jahr																
Monat																
Woche																
1 Schulferien S-H																
2																
3 Decken Demontage EG Flur 33																
4																
5 Elt. Installation R 15,16,17																
6																
7 Trockenbau Wand Küche																
8 Montage Decken Lehrerzi. R 15,16,17																
9 Montage Decken neu Flur																
10 Bodenbelag																
11 Lieferung Küche																
12																
13 Anstrich																
14 Montage Türen																
15 Aussenanlage / Ausgang R 15																
16 Baureinigung																
17 Abnahme/Übergabe																

ARCHITEKTEN R+K																
KOPPELDAMM 12 - 25335 ELM SHORN																
TEL. 04121 - 4916800 - FAX 4916802																
BV:		Appen Grundschule Umbau + Erweiterung / WC Anlage														
Proj.Nr.:		15 - 44														
Datum:		18.09.17														
TERMINPLAN 4																
Jahr																
Monat																
Woche																
1	Schulferien S-H															
2																
3	Abbruch															
	Maurerarbeiten															
4	Demontage San / Heizg															
6	San.-Installation															
7	Abwasserleitung Flur															
	Montage															
8	Elektro Inst.															
9																
10	Fliesen Wände															
11	Fliesen Fussboden															
12	EC-Trennwände															
13	Anstrich															
14																
15																
16																
17																

		ARCHITEKTEN R+K																											
BV:	Appen Grundschule Umbau + Erweiterung / 1. Bauabschnitt Klassen, Betreuung																												
Proj.Nr.:	15 - 44																												
Datum:	18.09.17																												
TERMINPLAN 2																													
Jahr	2017																												
Monat	Sept.																												
Woche	38	37	36	35	34	33	32	31	30	29	28	27	26	25	24	23	22	21	20	19	18	17	16	15	14	13	12	11	10
1	Schulferien S-H																												
2	1.BA																												
3	Ausführungsplanung																												
4	Ausführungsplanung TGA																												
5																													
6	Abbruch Bestand "Betreuung"																												
7																													
8	Ausschreibung																												
9	Laufzeit Ausschreibung																												
10	Prüfung																												
11	Vergabe																												
12	Vorlauf Unternehmer																												
13																													
14	Ausschreibung San / Heiz																												
15	Laufzeit Ausschr. San/Heiz																												
16	Prüfung San/Heiz																												
17	Vergabe San / Heiz																												
18	Vorlauf San / Heiz																												
19																													
20	Ausschreibung Eit																												
21	Laufzeit Ausschr. Eit																												
22	Prüfung Eit																												
23	Vergabe Eit																												
24	Vorlauf Unternehmer Eit																												
25	Baubeginn Eit																												
26																													
27	Rohbauarbeiten																												
28	Ausbauarbeiten																												
	Einrichtung																												
	Fremdanlagen																												
	Grundreinigung																												
	Abnahme/Übergabe																												

