



Landwirtschaftskammer Schleswig-Holstein
Lehr- und Versuchszentrum Futterkamp, 24327 Blekendorf

An das Planungsbüro
Möller-Plan
Stadtplaner + Landschaftsarchitekten
Postfach 1136
Schlödelsweg 111
22870 Wedel

Unser Zeichen Sg

Tel.-Durchwahl 90 09-

30
Fax-Durchwahl 90 09-

E-Mail:

mschweigmann@lksh.de
Blekendorf,

03.11.2017

2. Änderung des Bebauungsplanes Nr. 6 und Aufstellung des Bebauungs- planes Nr. 18 in der Gemeinde Heist im Kreis Pinneberg.

Kleinmaschige Darstellung des Bereiches südlich der Silageplatte Suhl

Sehr geehrte Frau Möller,

wir haben als zusätzlichen Erkenntnisgewinn den Bereich südlich der Silageplatte Suhl noch einmal mit einem Rastergitter von 5,0 x 5,0 m feinstufiger dargestellt. Nach der GIRL ist es nicht zulässig Bereiche mit Emissionswerten oberhalb von 0,15 bzw. von 15 % der gewichteten Jahresgeruchsstunden mit Innen- und Außenwohnbereichen zu überplanen.

Überschreitungen hätten zu Folge, dass einerseits die Bewohner Geruchsbelastungen oberhalb der Belästigungsgrenze ausgesetzt wären und andererseits man dem landwirtschaftlichen Betrieb jegliche Chancen einer Weiterentwicklung verbauen würde.

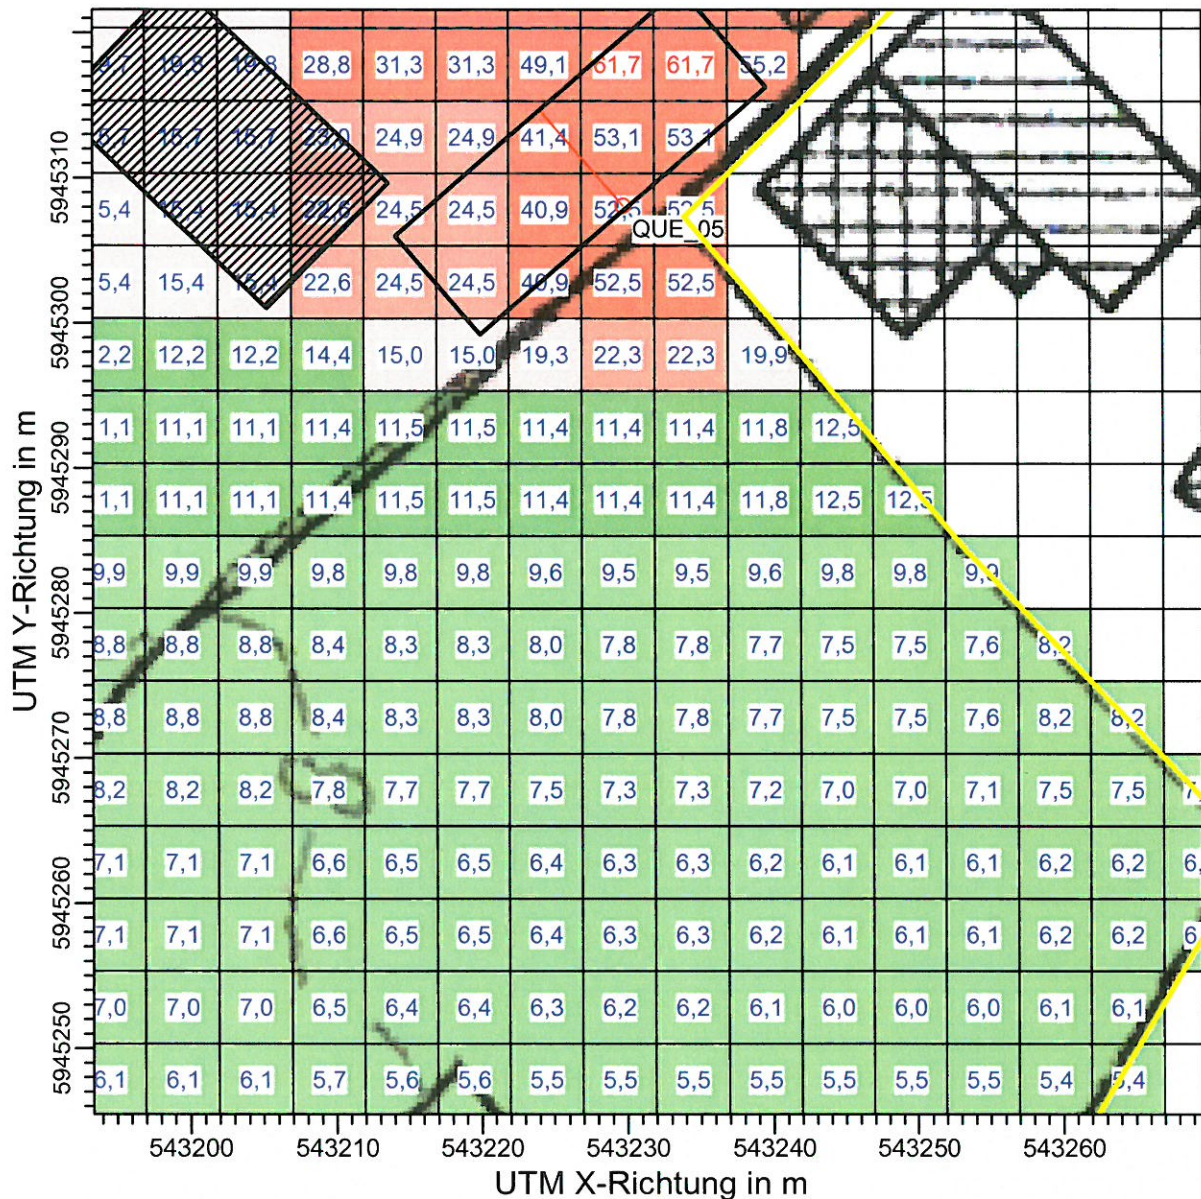
Mit freundlichen Grüßen

Schweigmann

24327 Blekendorf
Telefon: (04381) 90 09-0
Telefax: (04381) 90 09-8
Internet: www.lksh.de
E-Mail: lvz-fuka@lksh.de
Ident-Nr. DE 134 858 917

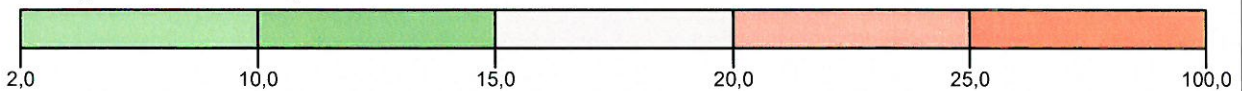
Kontoverbindungen:
Commerzbank AG Kiel
IBAN
DE03 2104 0010 0749 5690 00
BIC: COBADEFF210
Sparkasse Mittelholstein AG
IBAN
DE79 2145 0000 0000 0072 76
BIC: NOLADE21RDB
Kieler Volksbank AG
IBAN
DE55 2109 0007 0090 2118 04
BIC: GENODEF1KIL

Anlage

PROJEKT-TITEL:
Gemeinde Heist
Feinmaschige Rasterdarstellung der gewichteten Jahresgeruchsstunden (%) in der geplanten Situation


ODOR_MOD / ASWz: Jahres-Häufigkeit von Geruchsstunden (Auswertung) / 0 - 3m

ODOR_MOD ASW: Max = 61,7


BEMERKUNGEN:

Bereich innerhalb der Änderung des B-Planes Nr. 6 der Gemeinde Heist im Bereich südlich der Silageplatte Suhl. Rastergröße 5,0 m x 5,0 m

STOFF:
ODOR_MOD
EINHEITEN:
QUELLEN:

28

AUSGABE-TYP:
ODOR_MOD ASW

Firmenname: Landwirtschaftskammer Schleswig-Holstein

Bearbeiter: Schweigmann

MAßSTAB:

1:500

0 0,01 km

DATUM:

03.11.2017

PROJEKT-NR.:

 Landwirtschafts-
kammer
Schleswig-Holstein