


Gemeinde Moorrege - 1. Änderung Bebauungsplan Nr. 23

Blatt 2

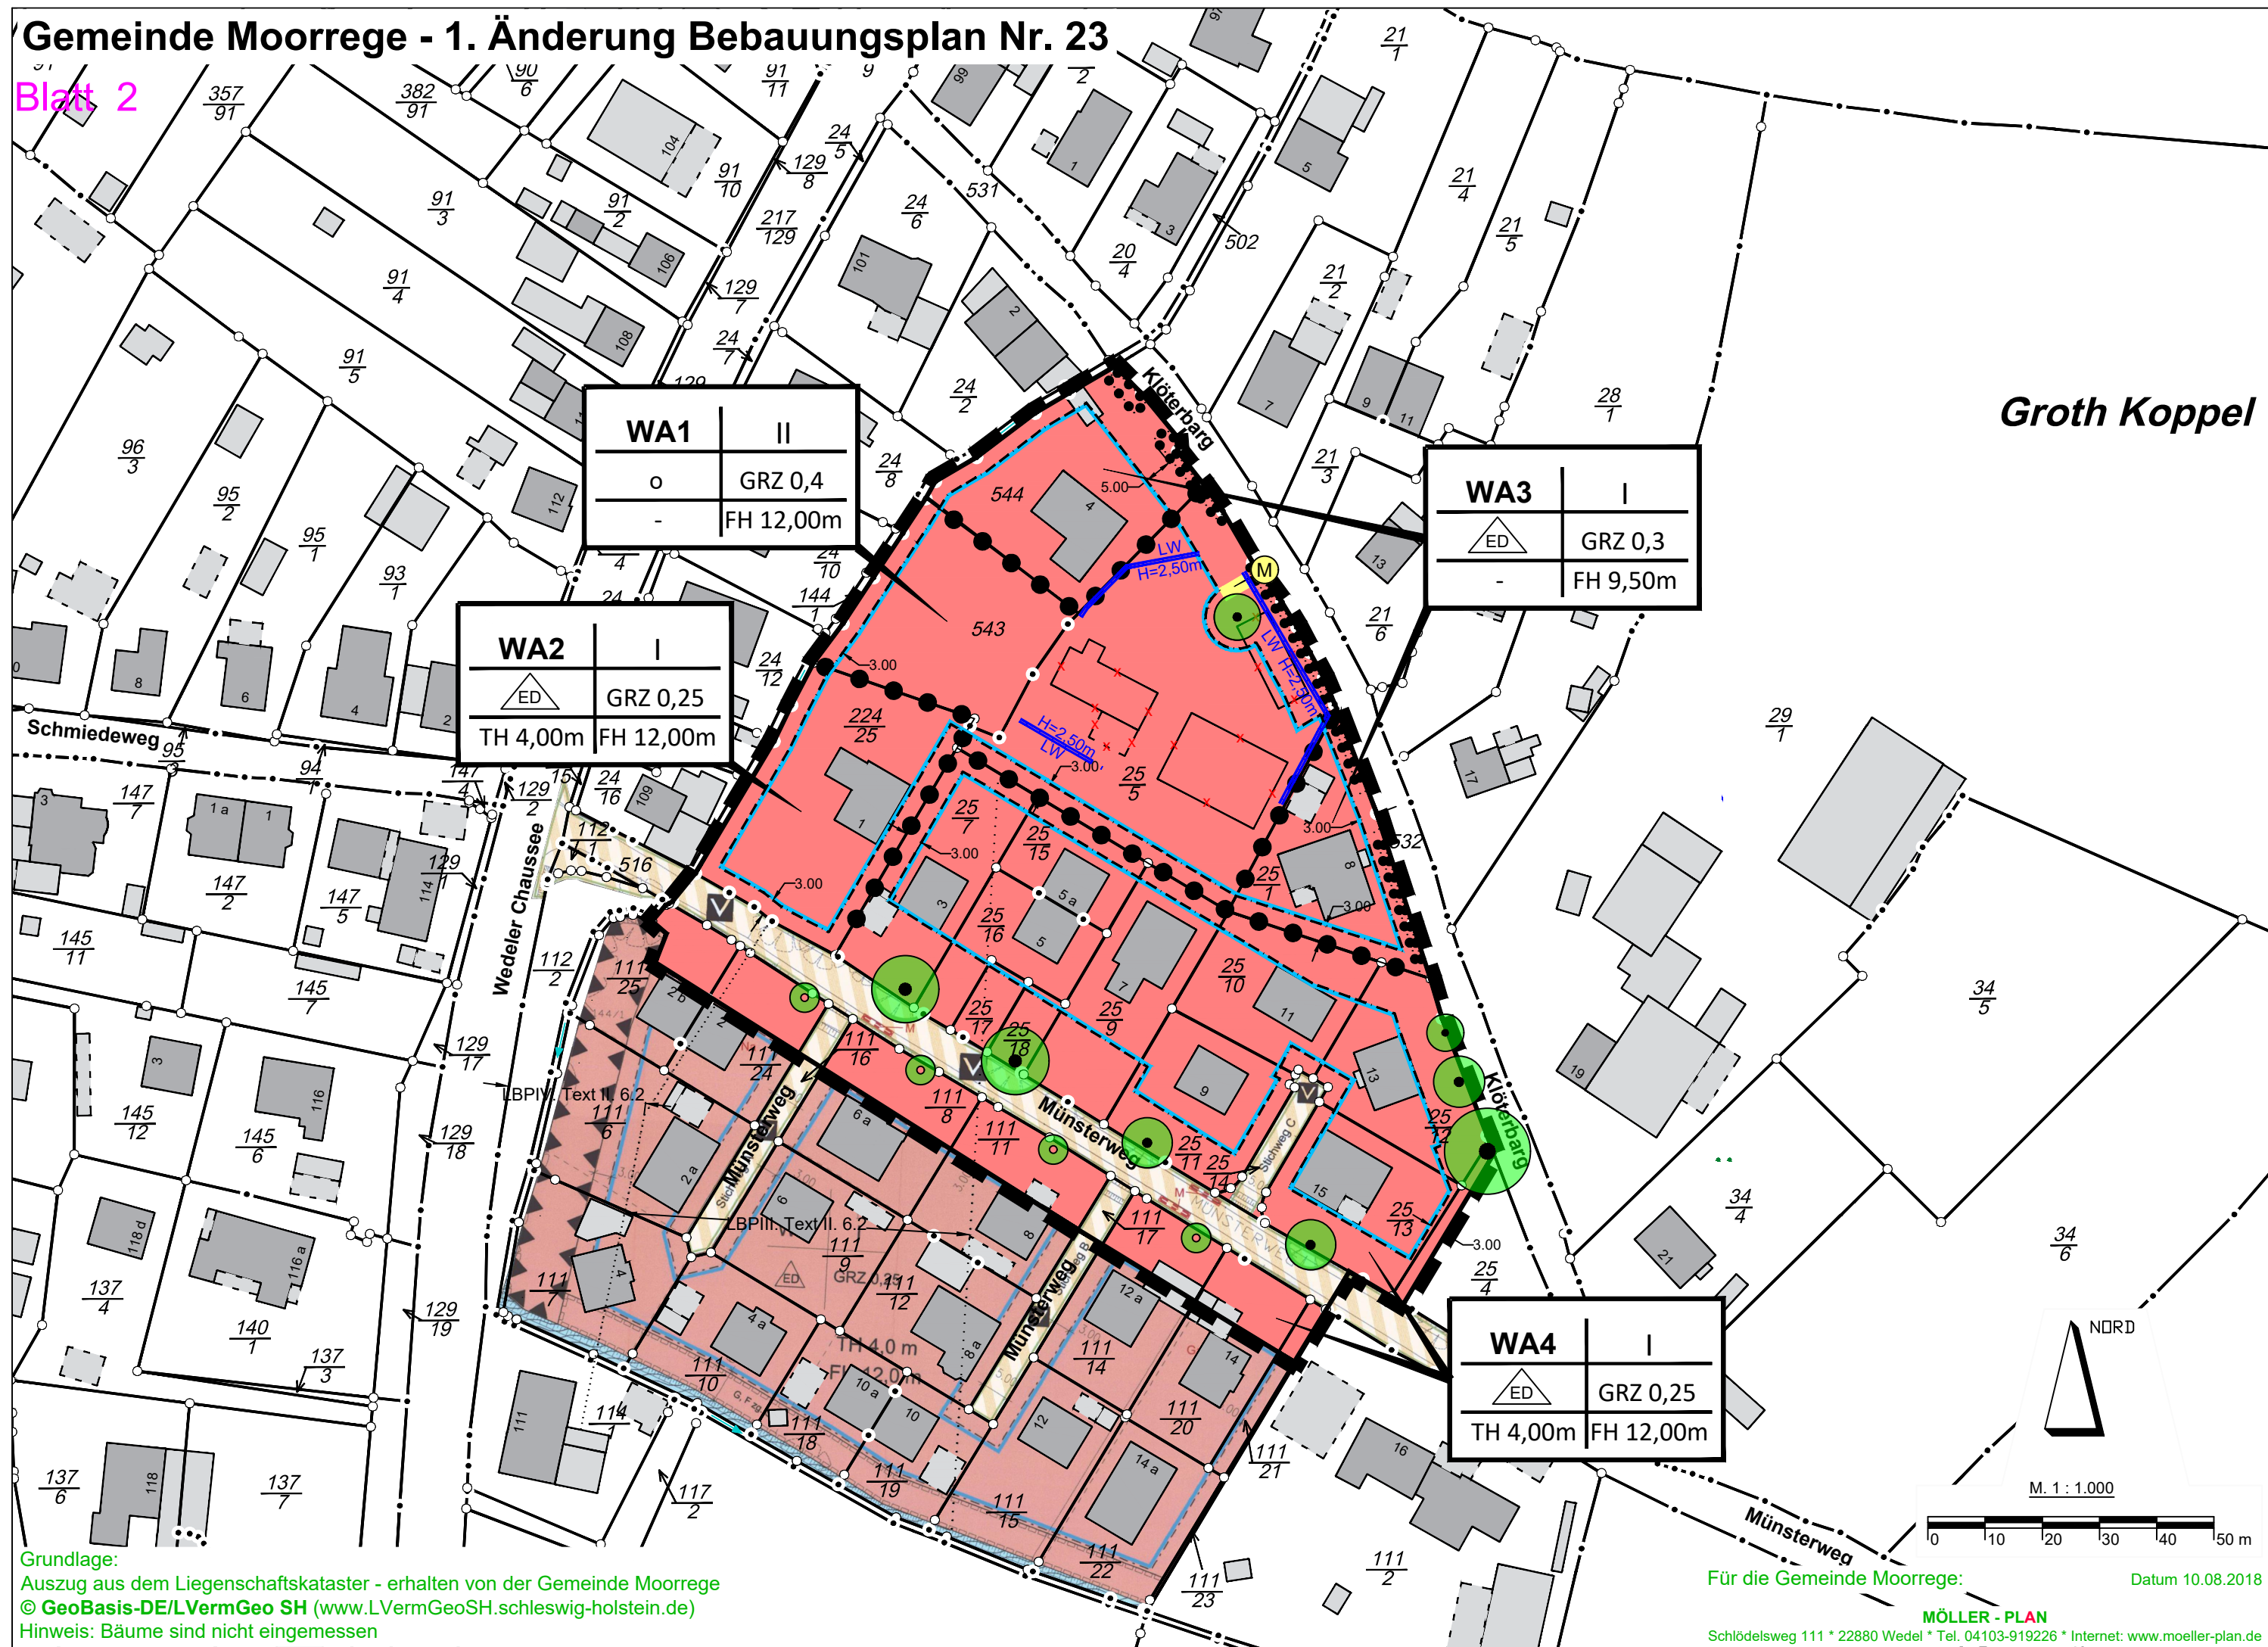

Groth Koppel

Grundlage:
Auszug aus dem Liegenschaftskataster - erhalten von der Gemeinde Moorrege
© GeoBasis-DE/LVermGeo SH (www.LVermGeoSH.schleswig-holstein.de)
Hinweis: Bäume sind nicht eingemessen

Für die Gemeinde Moorrege: Datum 10.08.2018
MÖLLER - PLAN
Schlödelsweg 111 * 22880 Wedel * Tel. 04103-919226 * Internet: www.moeller-plan.de