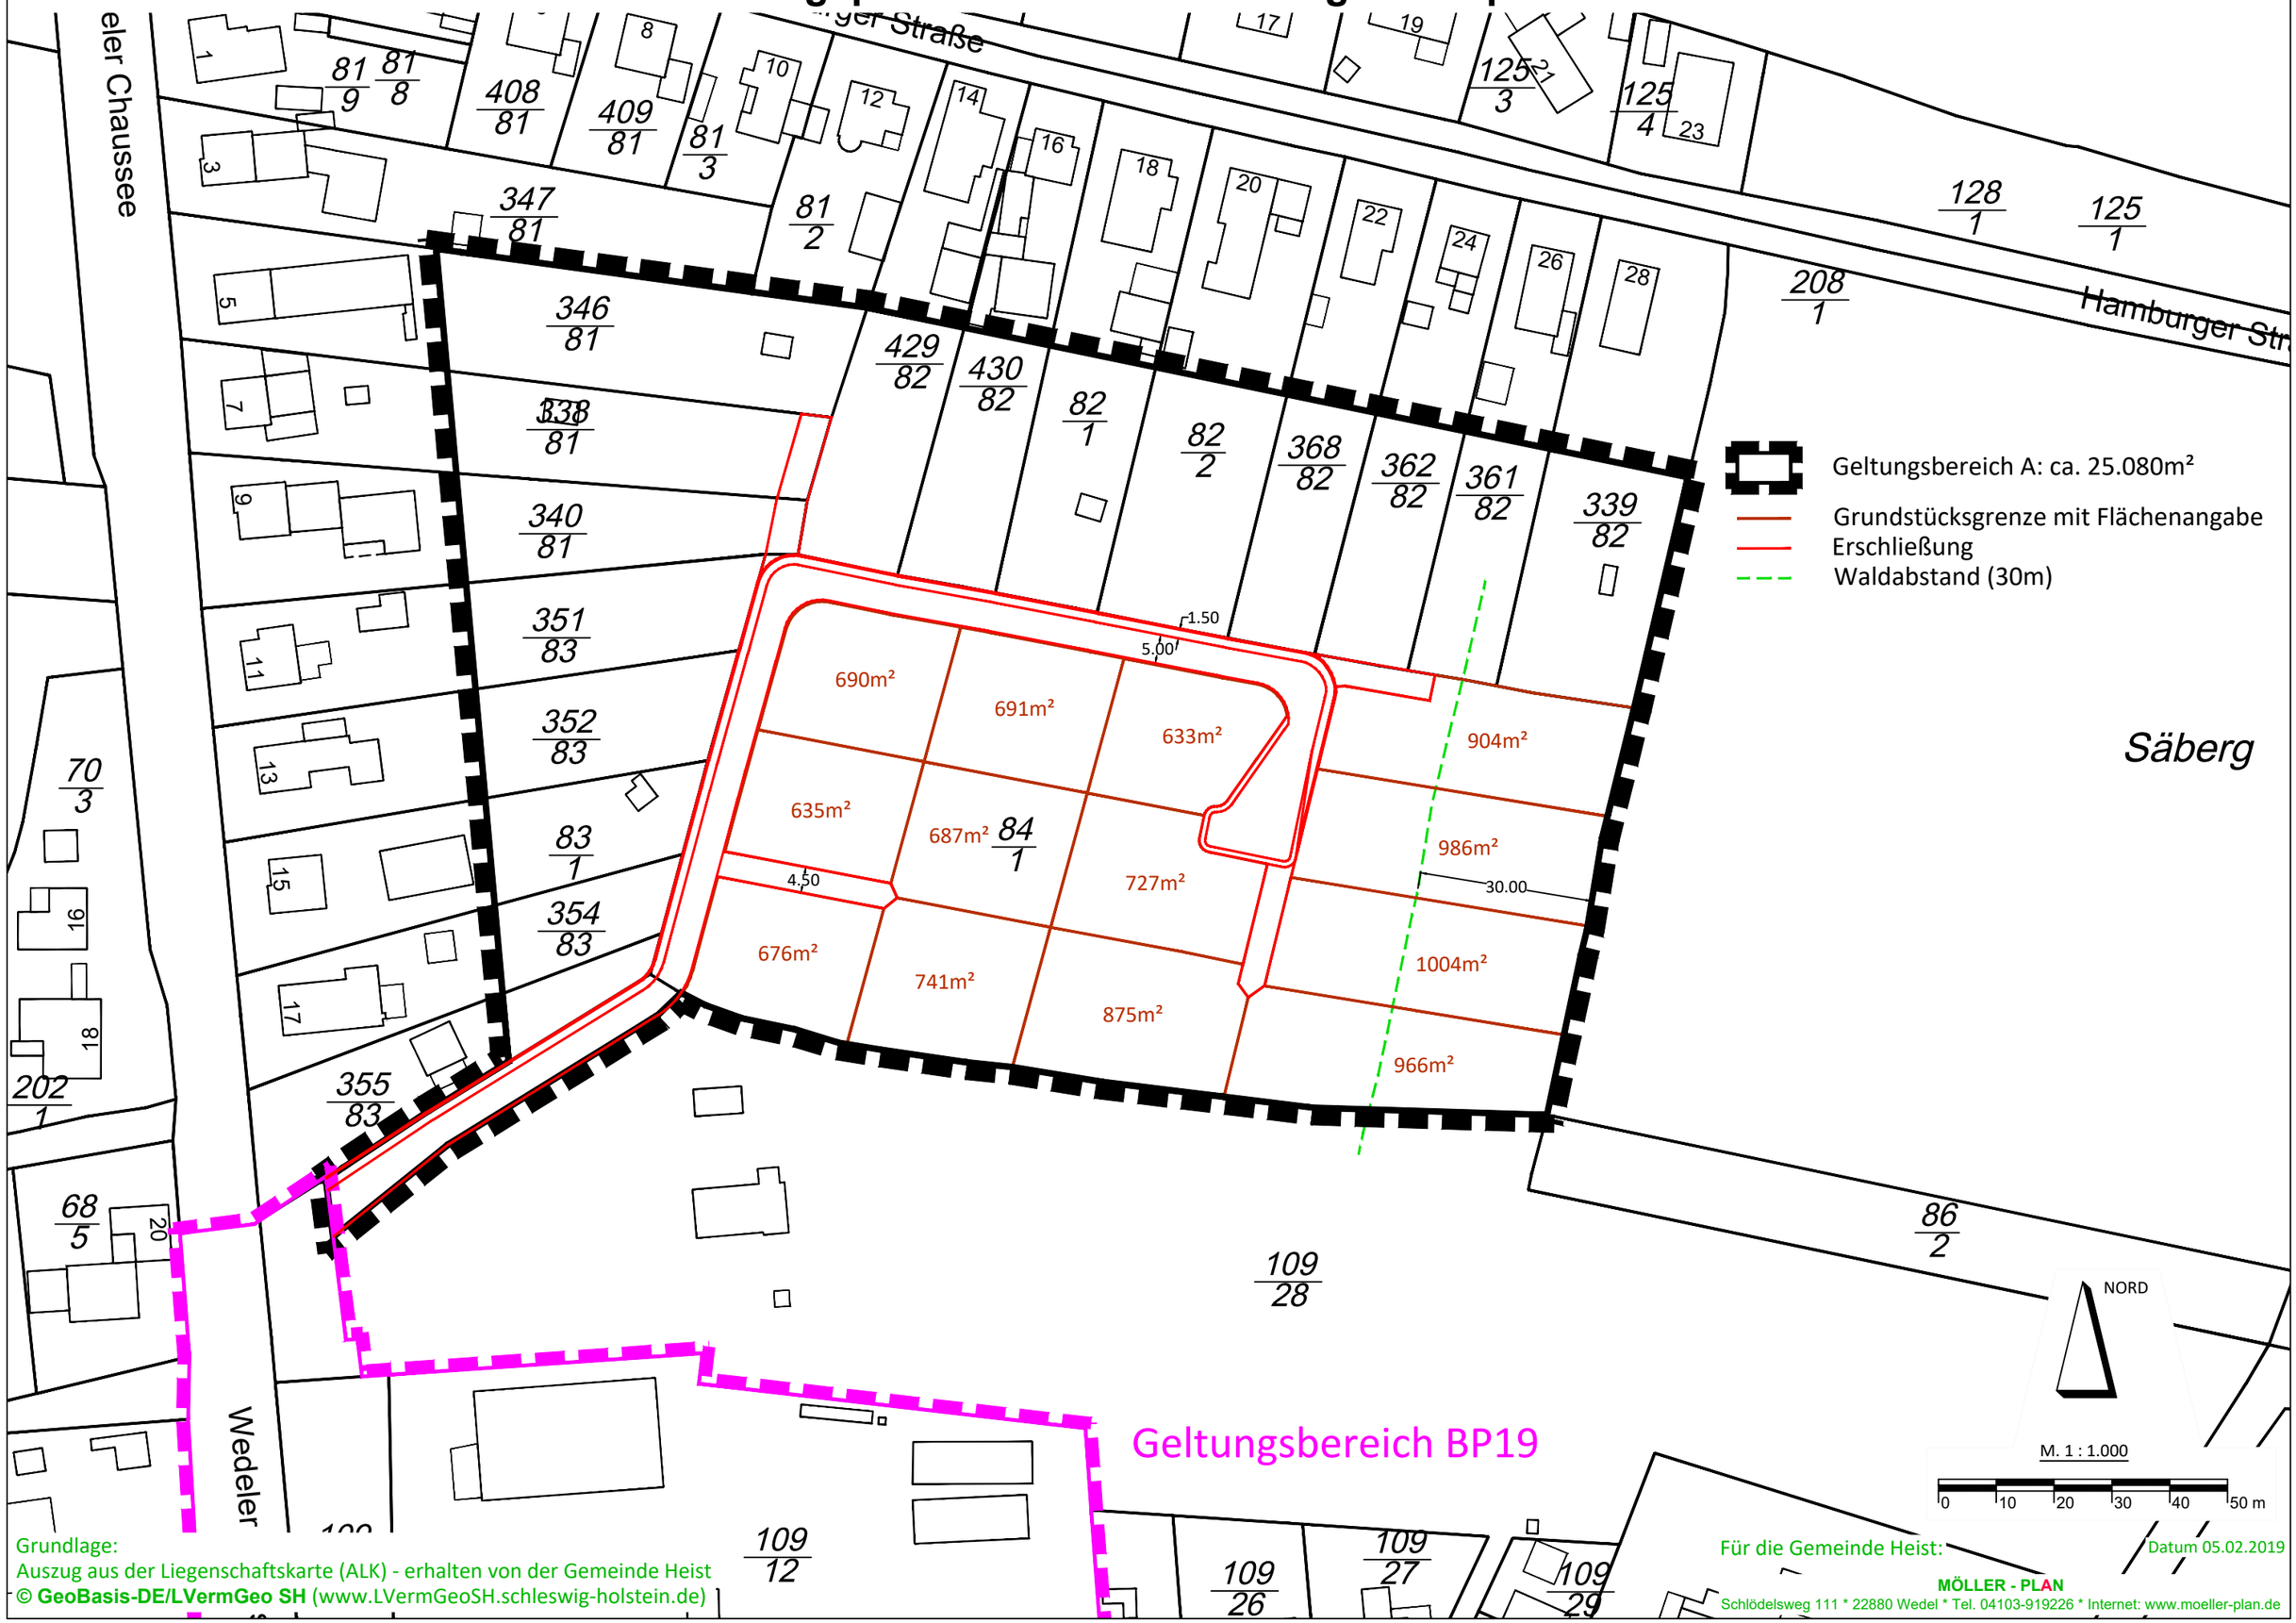Gemeinde Heist - Am Friedhof - Bebauungsplan Nr. 20 - Erschließungskonzept - Variante A