



Index	Datum	Änderung
a	23.07.2019	Garderoben, Duschen, HA
b	08.08.2019	Alarmgard., Dusch., Pumi, Werkst.

Butzlaff Tewes
ARCHITEKTEN + INGENIEURE

Barmstedter Str. 12
25364 Brande-Hörnerkirchen
www.butzlafftewes.de

Tel. 04127-9565
Fax 04127-9568
post@butzlafftewes.de

ERDGESCHOSS

Bauvorhaben

Neubau Feuerwehrhaus
Gemeinde Heidgraben

Uetersener Straße
25436 Heidgraben

Bauherr

Gemeinde Heidgraben
Hr. Bürgermeister E.H. Jürgensen
über das
Amt Geest u. Marsch Südholstein
Amtsstraße 12
25436 Moorrege

Maßstab

1 : 100 [cm, m]

Entwurf

Datum

Gezeichnet

Nr.


Blatt

02.07.2019

ad

2105

1b

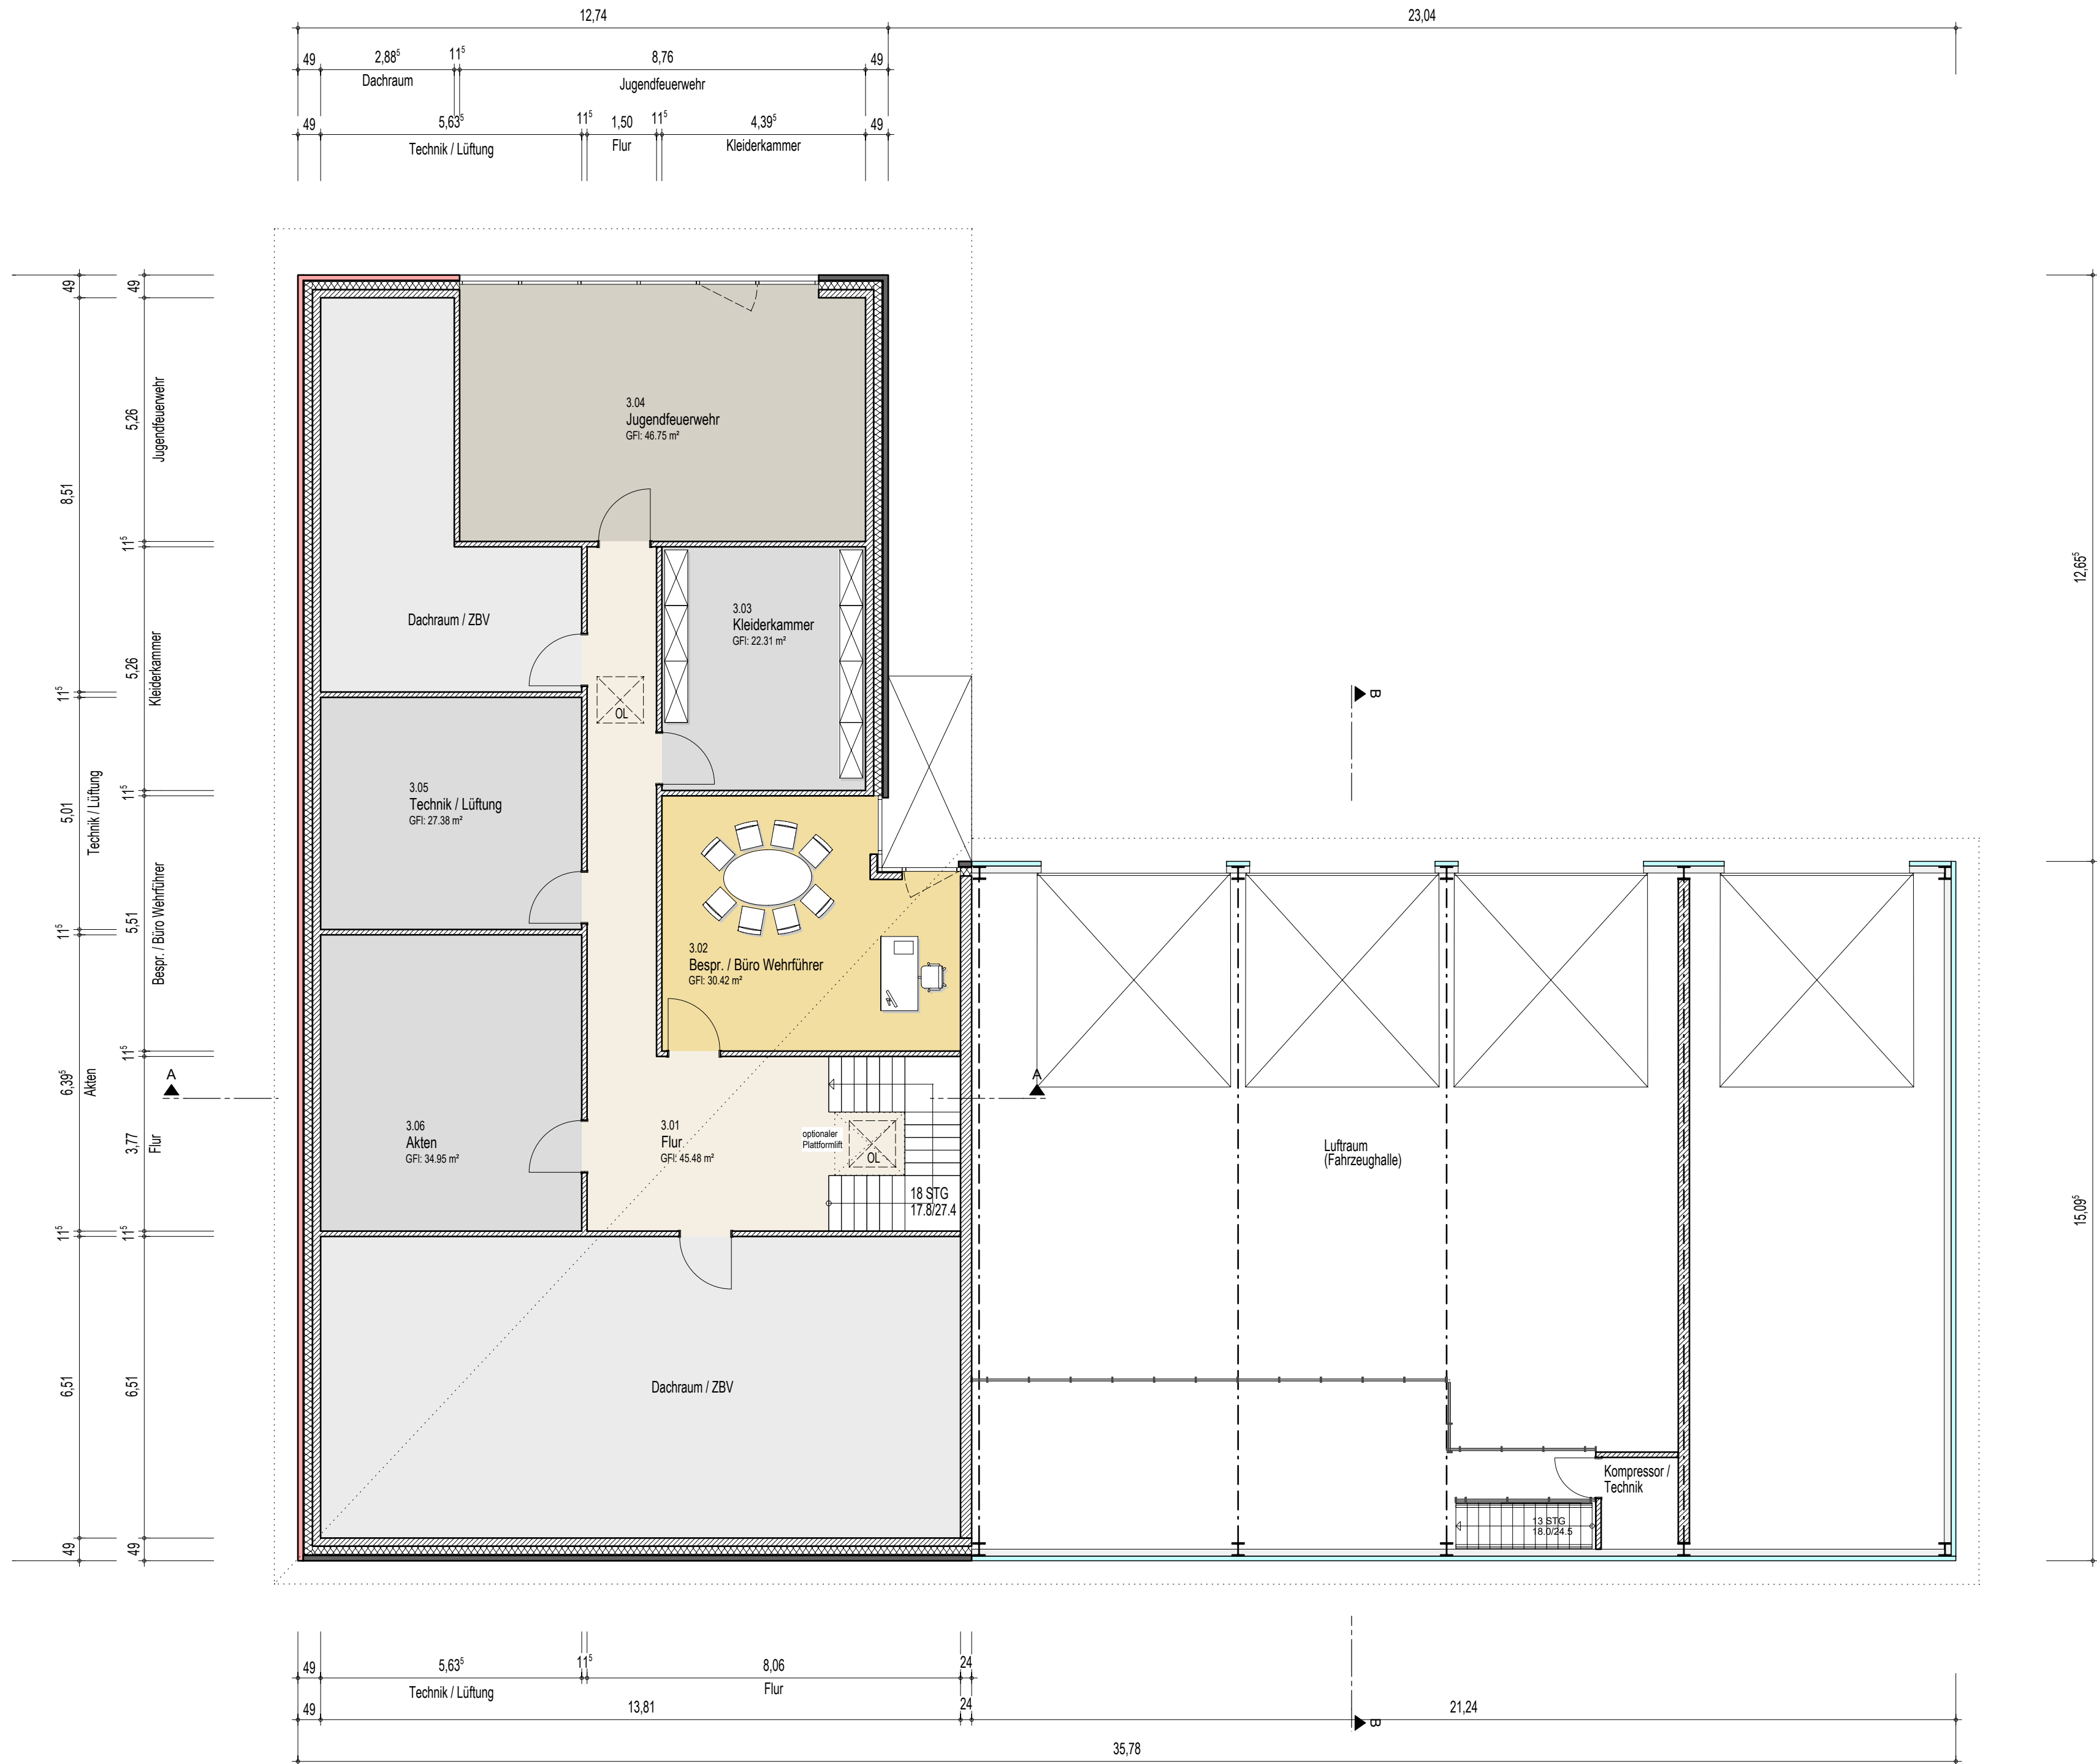

Index	Datum	Änderung
a	23.07.2019	Technik / Lüftung
b	08.08.2019	Technik / Lüftung, Akten

Butzlaff Tewes GmbH
ARCHITEKTEN + INGENIEURE
Barmstedter Str. 12
25364 Brande-Hörnerkirchen
www.butzlafftewes.de
Tel. 04127-9565
Fax 04127-9568
post@butzlafftewes.de

OBERGESCHOSS			
Bauvorhaben			
Neubau Feuerwehrhaus Gemeinde Heidgraben		Uetersener Straße 25436 Heidgraben	
Bauherr			
Gemeinde Heidgraben Hr. Bürgermeister E.H. Jürgensen über das Amt Geest u. Marsch Südholstein Amtsstraße 12 25436 Moorrege			
Maßstab		Entwurf	
1 : 100 [cm, m]			
Datum	Gezeichnet	Nr.	Blatt
02.07.2019	ad	2105	2b