


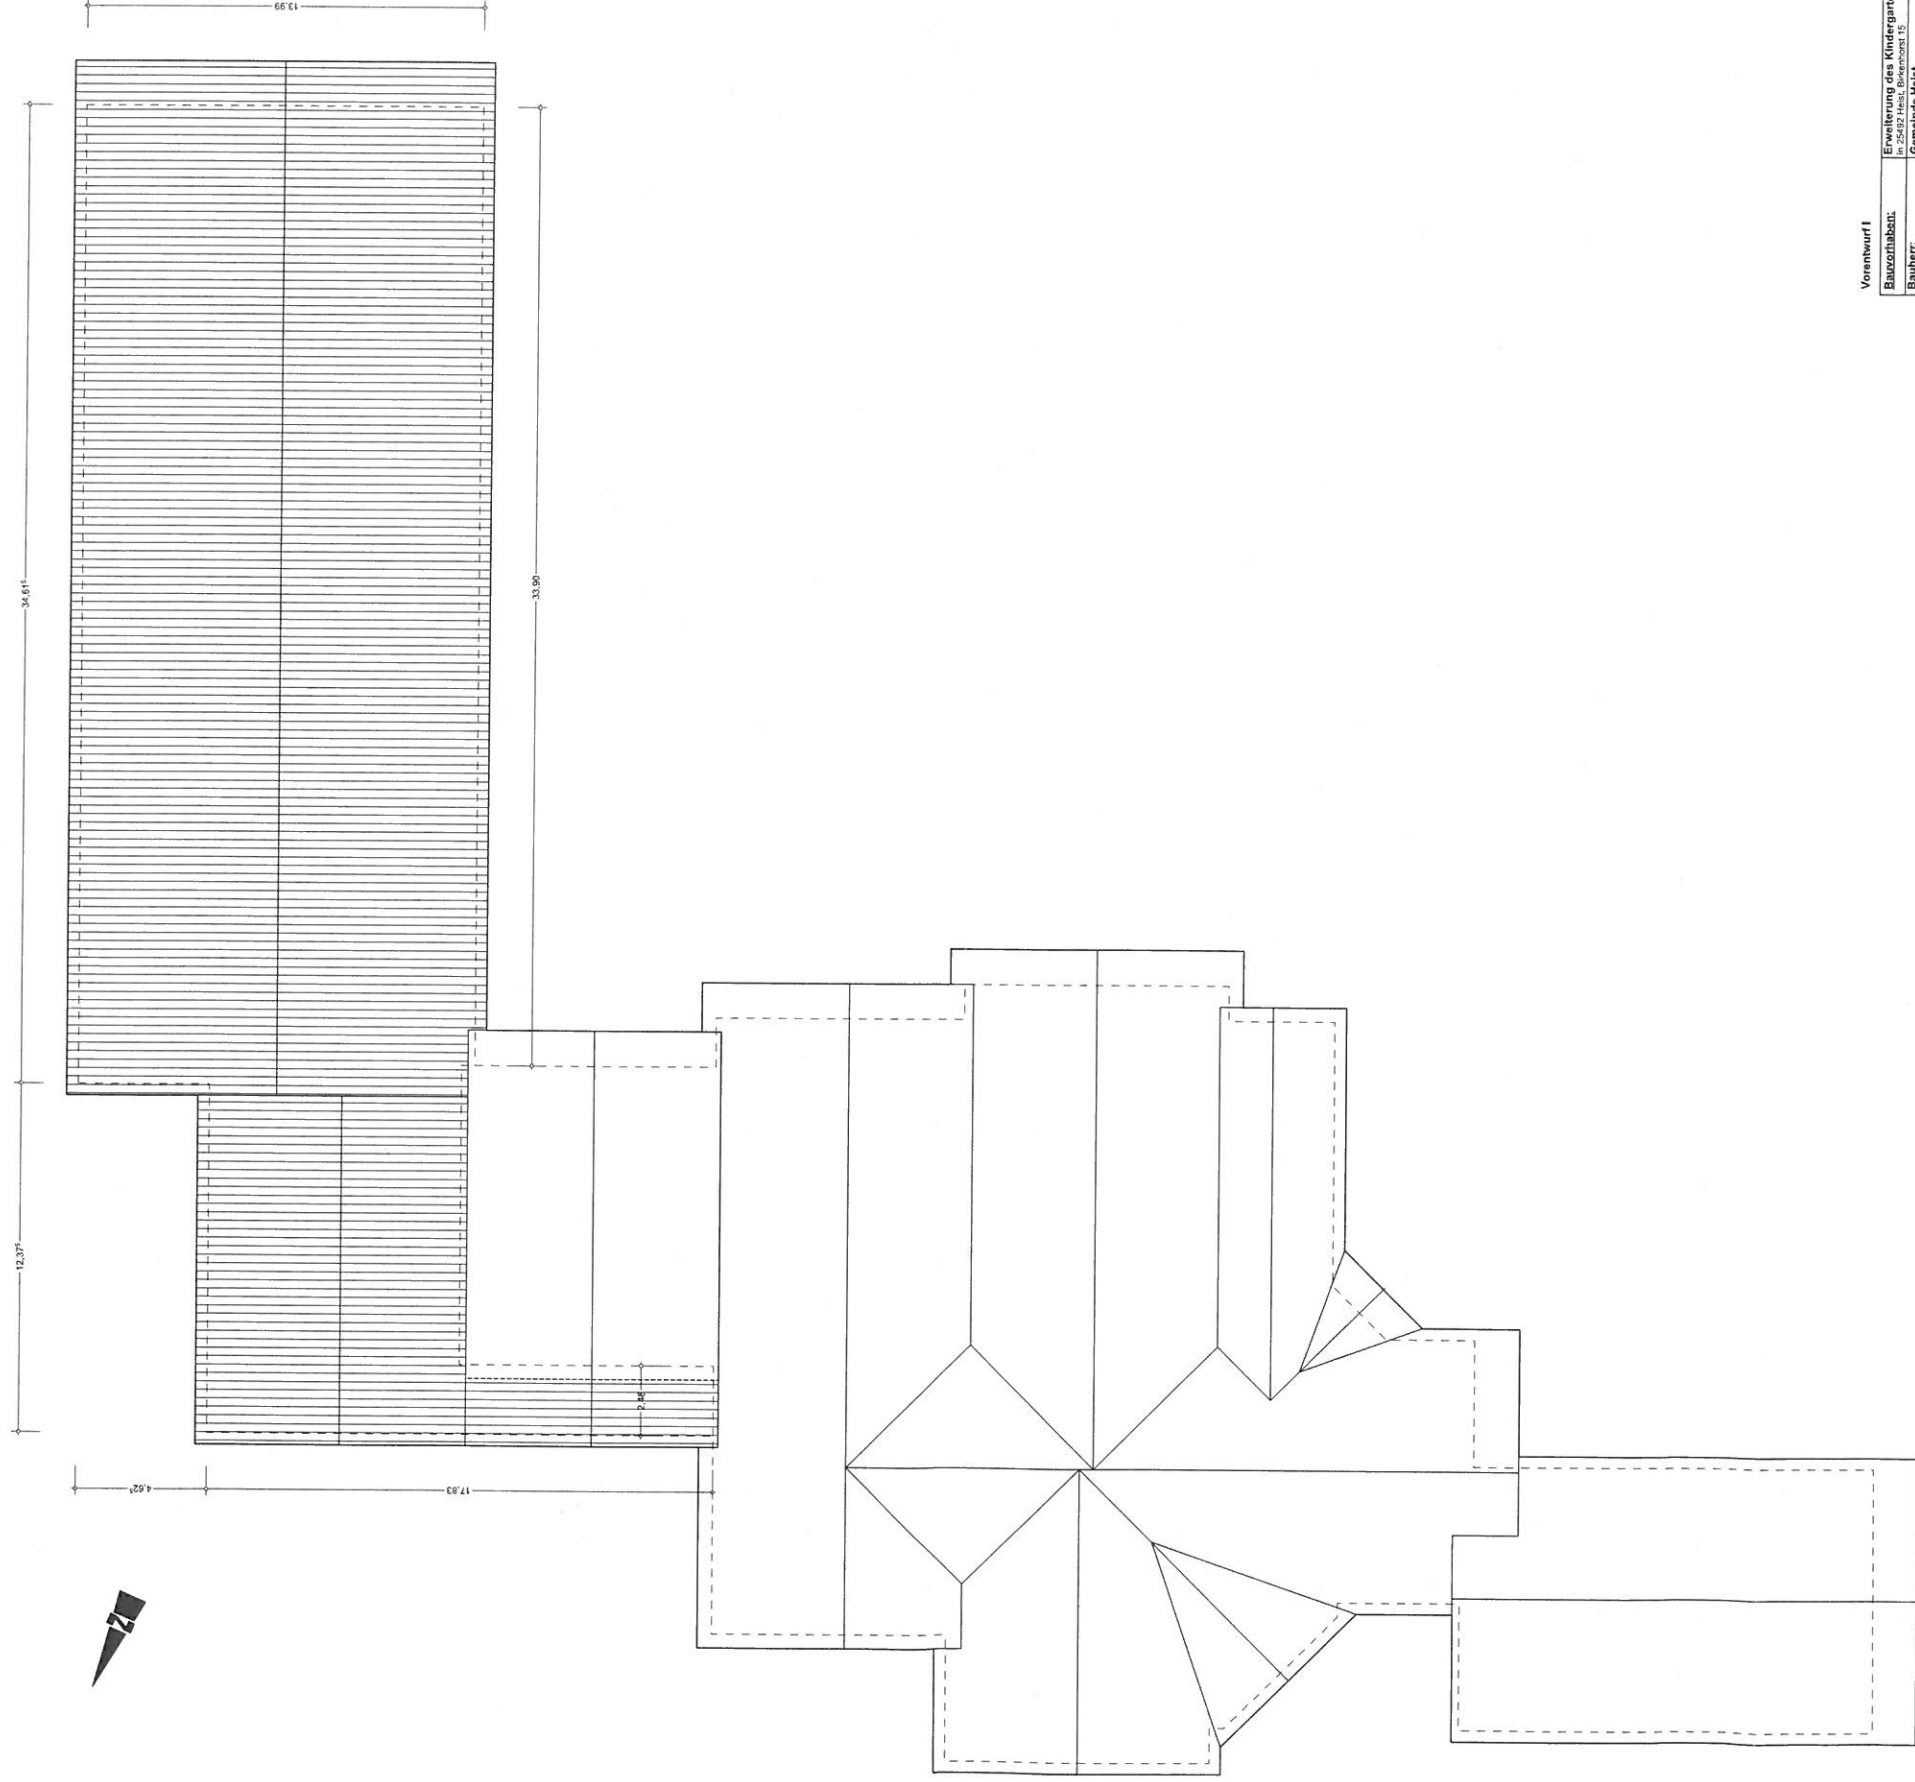

Voruntwurf I

Blatt Nr.:	6
Datum:	10.04.2018
Der Bauherr:	Zeichnung: Dachdraufsicht
	Maßstab 1:100

Dachdraufsicht
Maßstab 1:100