



Projektkostenberechnung

Gewerkeschätzung (GWS)

Projekt

2169

(2169) DG-Ausbau Kiga Heidgraben mit Aufzug

Bauvorhaben

Ausbau eines Dachgeschosses

zu einer Kindergartengruppe

Uetersener Straße 8

25436 Heidgraben

Bauherr

Gemeinde Heidgraben

Der Bürgermeister

Uetersener Straße 8

25436 Heidgraben

Bauleitung

Butzlaff + Tewes GmbH

ARCHITEKTEN + INGENIEURE GmbH

Barmstedter Straße 12

25364 Brande-Hörnerkirchen

Auswertung nach

Gewerkeschätzung

Kostenaufstellung

Wir bitten Sie, diese Kostenaufstellung zur Kenntnis zu nehmen.

- Gesamt, Netto:	335.926,90 EUR
- zzgl. MwSt:	63.826,13 EUR
- <u>Gesamt, Brutto:</u>	<u>399.753,03 EUR</u>

Gezeichnet

.....
(Kostenaufstellung erstellt von - Unterschrift)

Seiten ohne Anlage(n)

Seiten: 2

2 - Kostenaufstellung nach Gewerke

LV-Kostenschätzung

(2169) DG-Ausbau Kiga Heidgraben mit Aufzug (2169)


Gewerkeschätzung (GWS)

- Gesamt, Netto:	335.926,90 EUR
- zzgl. MwSt:	63.826,13 EUR
- <u>Gesamt, Brutto:</u>	<u>399.753,03 EUR</u>

Nr. / OZ	Bezeichnung	Gesamt (GP)
02	Erd-, und Entwässerungskanalarbeiten Gesamt (inkl. MwSt. 19,0%), Brutto:	3.011,40 3.583,57
12	Mauer und Stahlbetonarbeiten Gesamt (inkl. MwSt. 19,0%), Brutto:	20.233,50 24.077,87
16	Zimmer- und Trockenbau Gesamt (inkl. MwSt. 19,0%), Brutto:	77.442,00 92.155,98
17	Stahlbauarbeiten Gesamt (inkl. MwSt. 19,0%), Brutto:	30.025,00 35.729,75
24	Fliesen- und Plattenarbeiten Gesamt (inkl. MwSt. 19,0%), Brutto:	3.470,00 4.129,30
25	Estricharbeiten Gesamt (inkl. MwSt. 19,0%), Brutto:	8.707,50 10.361,93
27	Tischlerarbeiten Gesamt (inkl. MwSt. 19,0%), Brutto:	44.025,00 52.389,75
33	Baureinigungsarbeiten Gesamt (inkl. MwSt. 19,0%), Brutto:	750,00 892,50
34	Maler- und Lackierarbeiten Gesamt (inkl. MwSt. 19,0%), Brutto:	9.132,50 10.867,68
36	Bodenbelagarbeiten Gesamt (inkl. MwSt. 19,0%), Brutto:	12.250,00 14.577,50
40	Heizkörper-Heizungsanlage Gesamt (inkl. MwSt. 19,0%), Brutto:	11.950,00 14.220,50
42	Sanitär & Lüftung Gesamt (inkl. MwSt. 19,0%), Brutto:	11.030,00 13.125,70
53	Elektroarbeiten Gesamt (inkl. MwSt. 19,0%), Brutto:	15.000,00 17.850,00
69	Aufzüge Gesamt (inkl. MwSt. 19,0%), Brutto:	24.900,00 29.631,00
80	Küche Gesamt (inkl. MwSt. 19,0%), Brutto:	3.500,00 4.165,00
90	Nebenkosten & Honorar Gesamt (inkl. MwSt. 19,0%), Brutto:	60.500,00 71.995,00

Gesamtsumme: (2169) DG-Ausbau Kiga Heidgraben mit Aufzug

Gewerke Gesamt, Netto:	335.926,90 EUR
zzgl. MwSt:	63.826,13 EUR
<u>Gesamt, Brutto:</u>	<u>399.753,03 EUR</u>

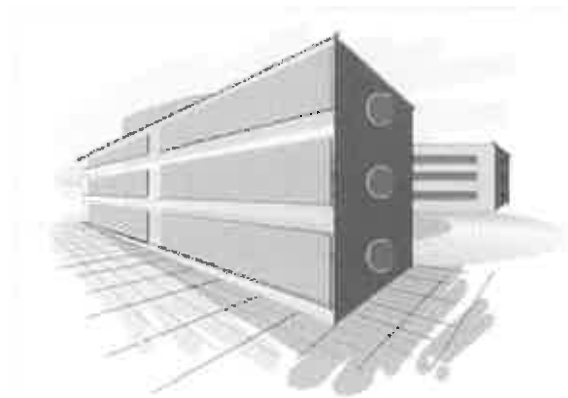

Planungsbüro: ...
Butzlaff + Tewes
ARCHITEKTEN + INGENIEURE GmbH
Barmstedter Straße 12
25364 Brande-Hörnerkirchen
Tel.: 04127-9784280
Fax: 04127-9568
post@butzlafftewes.de

Projektkostenberechnung

Gewerkeschätzung (GWS)

Projekt

2169

(2169) DG-Ausbau Kiga Heidgraben ohne Aufzug

Bauvorhaben

**Ausbau eines Dachgeschosses
zu einer Kindergartengruppe
Uetersener Straße 8
25436 Heidgraben**

Bauherr

**Gemeinde Heidgraben
Der Bürgermeister
Uetersener Straße 8
25436 Heidgraben**

Bauleitung

**Butzlaff + Tewes GmbH
ARCHITEKTEN + INGENIEURE GmbH
Barmstedter Straße 12
25364 Brande-Hörnerkirchen**

Auswertung nach

Gewerkeschätzung

Kostenaufstellung

Wir bitten Sie, diese Kostenaufstellung zur
Kenntnis zu nehmen.

- Gesamt, Netto:	288.362,20 EUR
- zzgl. MwSt:	54.788,82 EUR
- <u>Gesamt, Brutto:</u>	<u>343.151,02 EUR</u>

Gezeichnet

.....
(Kostenaufstellung erstellt von - Unterschrift)

Seiten ohne Anlage(n)

Seiten: 2

BT - Bautechnik- und Technik-Consulting

LV-Kostenschätzung

(2169) DG-Ausbau Kiga Heidgraben ohne Aufzug (2169)


Gewerkeschätzung (GWS)

- Gesamt, Netto:	288.362,20 EUR
- zzgl. MwSt:	54.788,82 EUR
- Gesamt, Brutto:	343.151,02 EUR


Nr. / OZ	Bezeichnung	Gesamt (GP)
02	Erd-, und Entwässerungskanalarbeiten Gesamt (inkl. MwSt. 19,0%), Brutto:	1.999,60 2.379,52
12	Mauer und Stahlbetonarbeiten Gesamt (inkl. MwSt. 19,0%), Brutto:	11.951,60 14.222,40
16	Zimmer- und Trockenbau Gesamt (inkl. MwSt. 19,0%), Brutto:	70.805,00 84.257,95
17	Stahlbauarbeiten Gesamt (inkl. MwSt. 19,0%), Brutto:	33.525,00 39.894,75
24	Fliesen- und Plattenarbeiten Gesamt (inkl. MwSt. 19,0%), Brutto:	3.470,00 4.129,30
25	Estricharbeiten Gesamt (inkl. MwSt. 19,0%), Brutto:	8.325,00 9.906,75
27	Tischlerarbeiten Gesamt (inkl. MwSt. 19,0%), Brutto:	40.525,00 48.224,75
33	Baureinigungsarbeiten Gesamt (inkl. MwSt. 19,0%), Brutto:	750,00 892,50
34	Maler- und Lackierarbeiten Gesamt (inkl. MwSt. 19,0%), Brutto:	9.082,50 10.808,18
36	Bodenbelagarbeiten Gesamt (inkl. MwSt. 19,0%), Brutto:	11.773,50 14.010,47
40	Fußbodenheizungsanlage Gesamt (inkl. MwSt. 19,0%), Brutto:	14.625,00 17.403,75
42	Sanitär & Lüftung Gesamt (inkl. MwSt. 19,0%), Brutto:	11.030,00 13.125,70
53	Elektroarbeiten Gesamt (inkl. MwSt. 19,0%), Brutto:	15.000,00 17.850,00
80	Küche Gesamt (inkl. MwSt. 19,0%), Brutto:	3.500,00 4.165,00
90	Nebenkosten & Honorar Gesamt (inkl. MwSt. 19,0%), Brutto:	52.000,00 61.880,00

Gesamtsumme: (2169) DG-Ausbau Kiga Heidgraben ohne Aufzug

Gewerke Gesamt, Netto:	288.362,20 EUR
zzgl. MwSt:	54.788,82 EUR
Gesamt, Brutto:	343.151,02 EUR

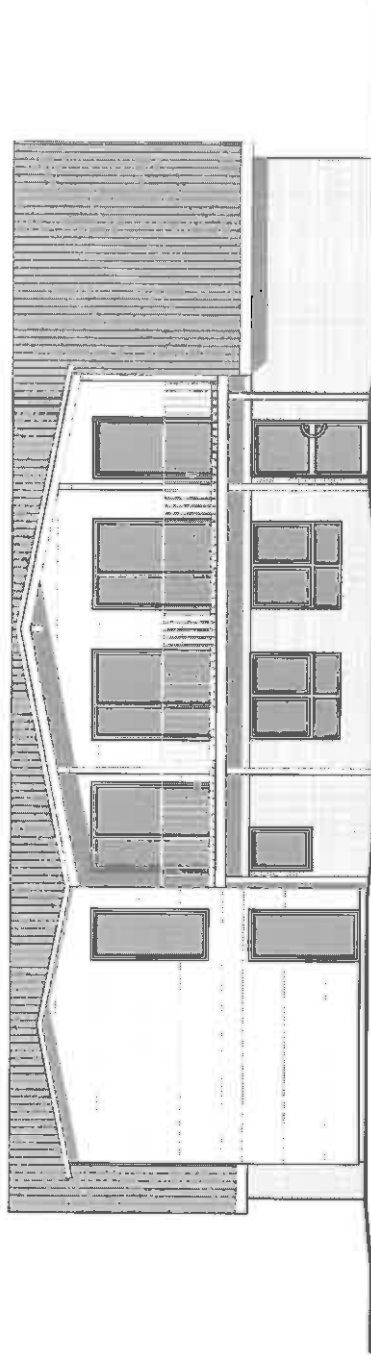

Ansicht Nord-West

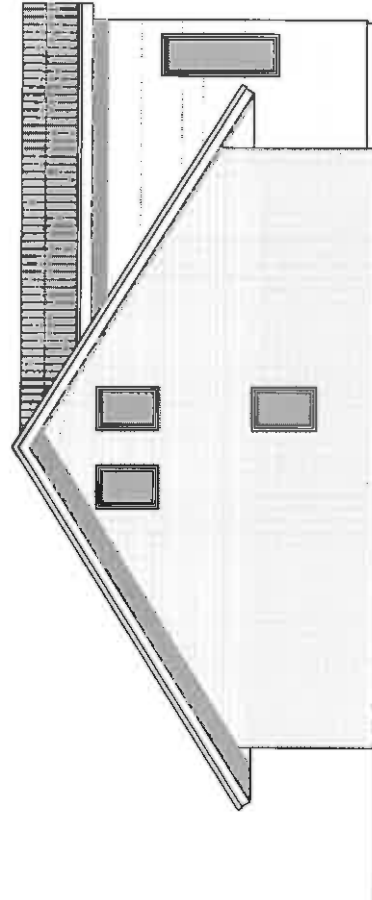


Ansicht Süd-West


Index	Datum	Änderung
a	04.09.2019	Änderungen wg. Abstandsflächen

Butzlaff Tewes
ARCHITEKTEN + INGENIEURE
Bismarckstr. 12
25384 Brunsbüttel
www.butzlafftewes.de
Tel. 04127-9565
Fax 04127-9568
post@butzlafftewes.de

ANSICHTEN	
Bauvorhaben	Ausbau Dachgeschoss zu einer Kindergartengruppe
Bauherr	Gemeinde Heidgraben, Der Bürgermeister Uetersener Str. 8 25436 Heidgraben
Maßstab	1 : 100 [cm, m]
Datum	25.07.2019
Gezeichnet	Nr. 2169
Blatt	4a
ENT 2 Variante 1	

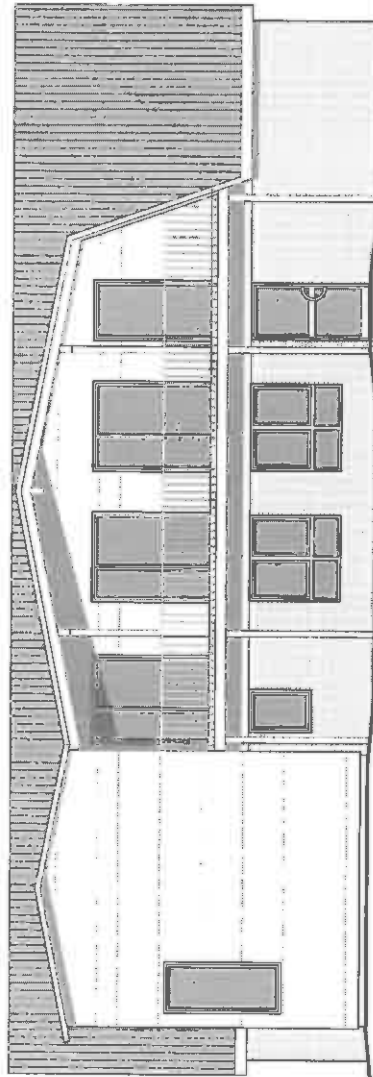

Ansicht Nord-West

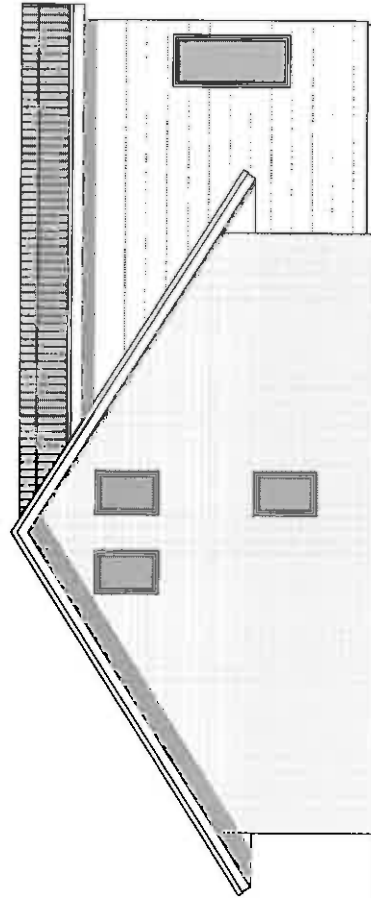

Ansicht Süd-West

Index	Datum	Änderung
a	12.08.2019	vergrößertes Treppenhaus wegen Aufzugschacht
b	04.09.2019	Änderungen wg. Abstandsflächen

Butzlaff Toves
ARCHITEKTEN + INGENIEURE

Barmstädter Str. 12
25364 Brande-Hörnerkirchen
www.butzlafftoves.de
Tel. 04127-9565
Fax 04127-9568
post@butzlafftoves.de



ANSICHTEN

Bauvorhaben
Ausbau Dachgeschoss zu einer Kindertagesengruppe
Uetersener Str. 8
25436 Heidgraben

Bauherr
Gemeinde Heidgraben, Der Bürgermeister
Uetersener Str. 8
25436 Heidgraben

Maßstab
1 : 100 [cm, m]
ENT 2 | Variante 1

Datum
25.07.2019
ad
Gezeichnet
Nr.
2169
Blatt
4b

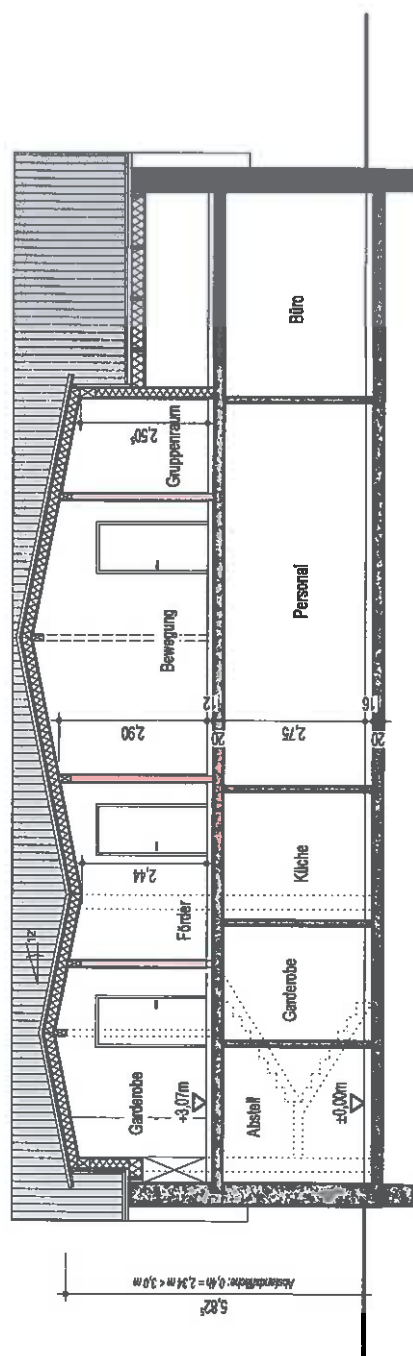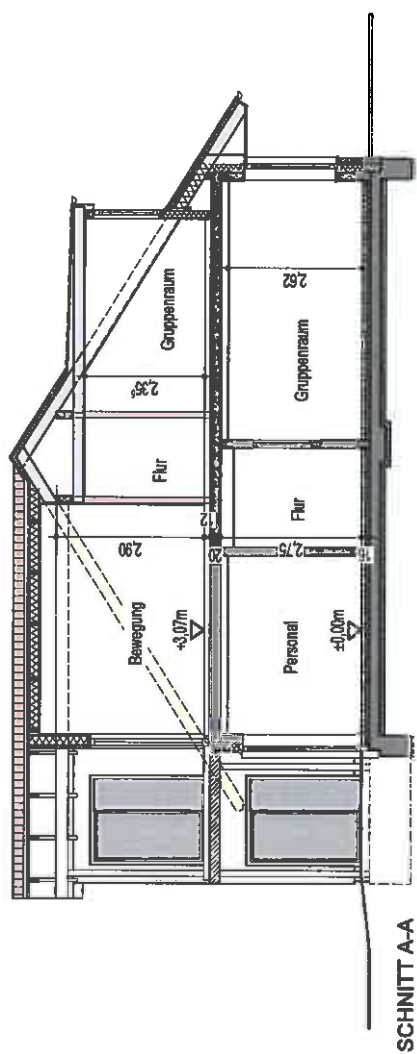


Index	Datum	Änderung
a	04.09.2019	Änderungen wg. Abstandsflächen

Butzlaff Tewes
ARCHITEKTEN + INGENIEURE
GmbH


Barmsieder Str. 12
525364 Brande-Hornkirchen
www.butzlafftewes.de

Tel 04127-9565
Fax 04127-9568
post@butzlafftewes.de

SCHNITTE	Bauvorhaben	Ausbau Dachgeschoss zu einer Kindergartengruppe		Uetersener Str. 9 25438 Heidgraben	
		Gemeinde Heidgraben, Der Bürgermeister Uetersener Straße 8 25438 Heidgraben			
		Maßstab		1 : 100 [cm, m]	
		Datum		Gezeichnet	
		2019		Nr.	
		03.07.2019		Blatt	
		ed		2169	
				3a	

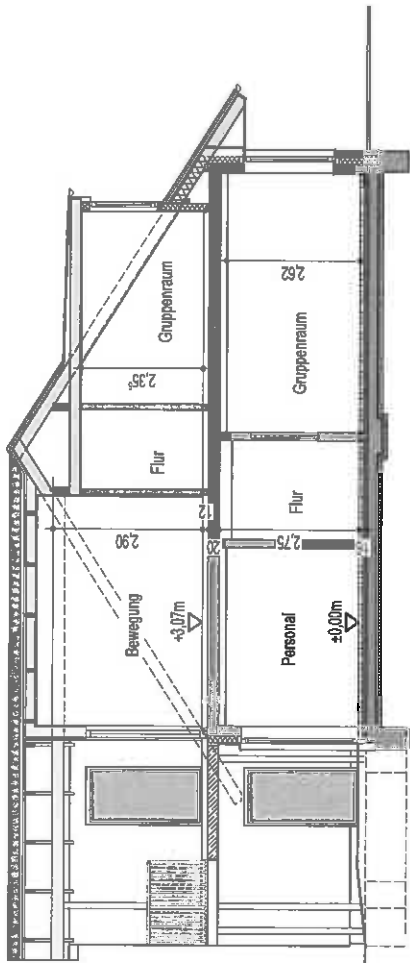


SCHNITT A-A

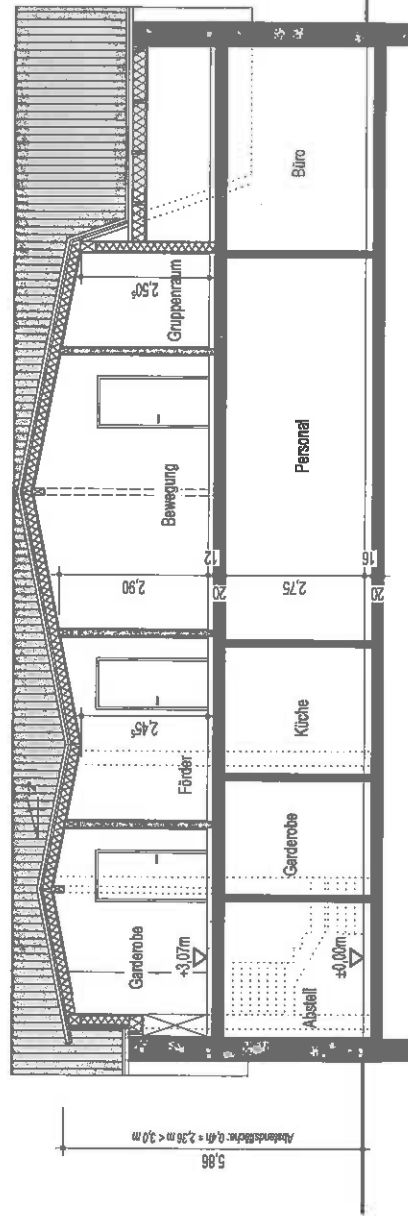

SCHNITT B-B

LEGENDE

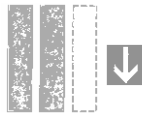

Index	Datum	Änderung
a	12.08.2019	vergrößertes Treppenhaus wegen Aufzugschacht
b	04.09.2019	Änderungen wg. Abstandsflächen

Butzlaff Tewes
 ARCHITEKTEN + INGENIEURE
 Barmstedter Str. 12
 25384 Brande-Hörnerkirchen
 www.butzlafftewes.de
 Tel. 04127-9565
 Fax 04127-9568
 post@butzlafftewes.de

SCHNITTE			
Bauvorhaben		Ausbau Dachgeschoss zu einer Kindergartengruppe	
Uetersener Str. 8		26438 Heidgraben	
Bauherr		Gemeinde Heidgraben, Der Bürgermeister Uetersener Straße 8 26438 Heidgraben	
Maßstab		1 : 100 [cm, m]	
ENT 2 Variante 1			
Datum	Gezeichnet	Nr.	Blatt
03.07.2019	ad	2169	3b



LEGENDE



Index	Datum	Änderung
a	04.08.2019	Änderungen wg. Abstandsflächen



Butzlaff Tewes
ARCHITEKTEN + INGENIEURE

Barmstedter Str. 12
25364 Brande-Hörnerkirchen
www.butzlafftewes.de
Tel. 04127-9565
Fax 04127-9568
post@butzlafftewes.de

LAGEPLAN

Bauvorhaben

Ausbau Dachgeschoss zu einer
Kindergartengruppe

Bauherr

Gemeinde Heidgraben, Der Bürgermeister
Uetersener Straße 8
26436 Heidgraben

Maßstab

1 : 500 [cm, m]

ENT 2 | Variante 1

Datum 14.08.2019


Gezeichnet


Nr.

Blatt

2169

0a

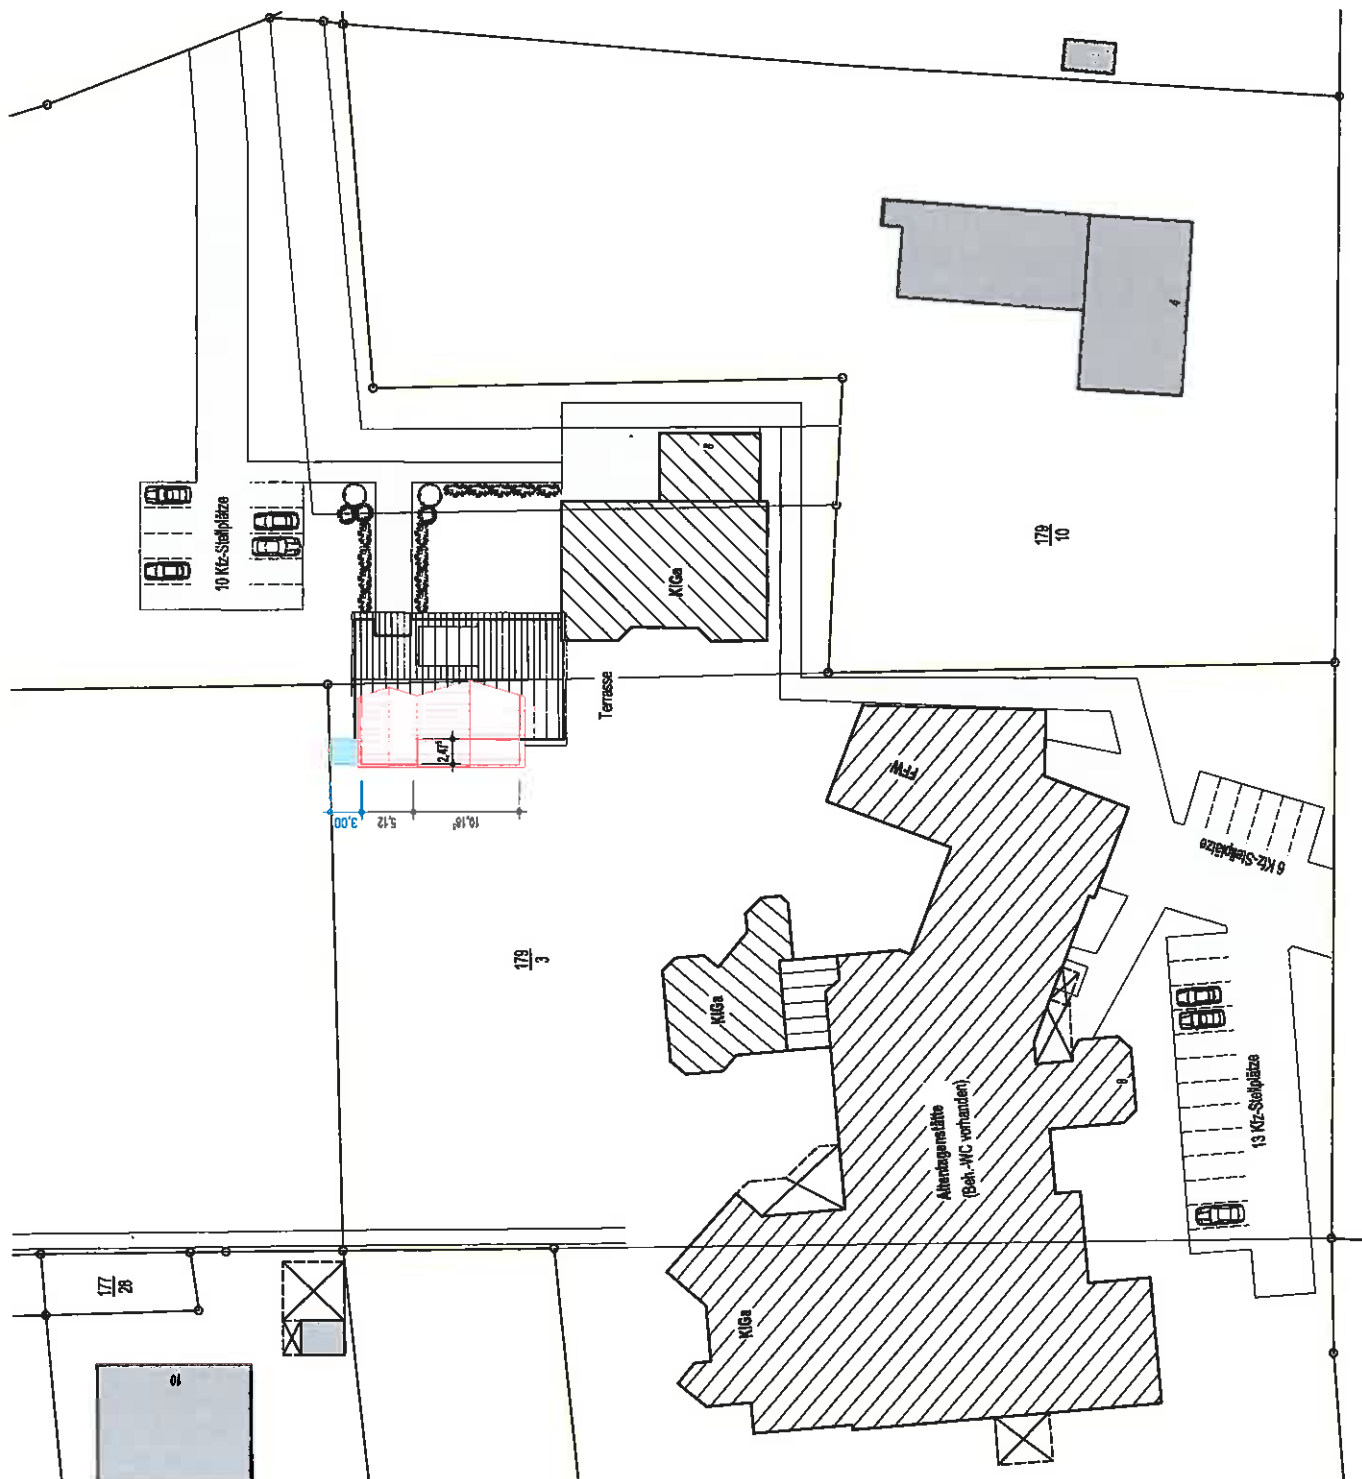

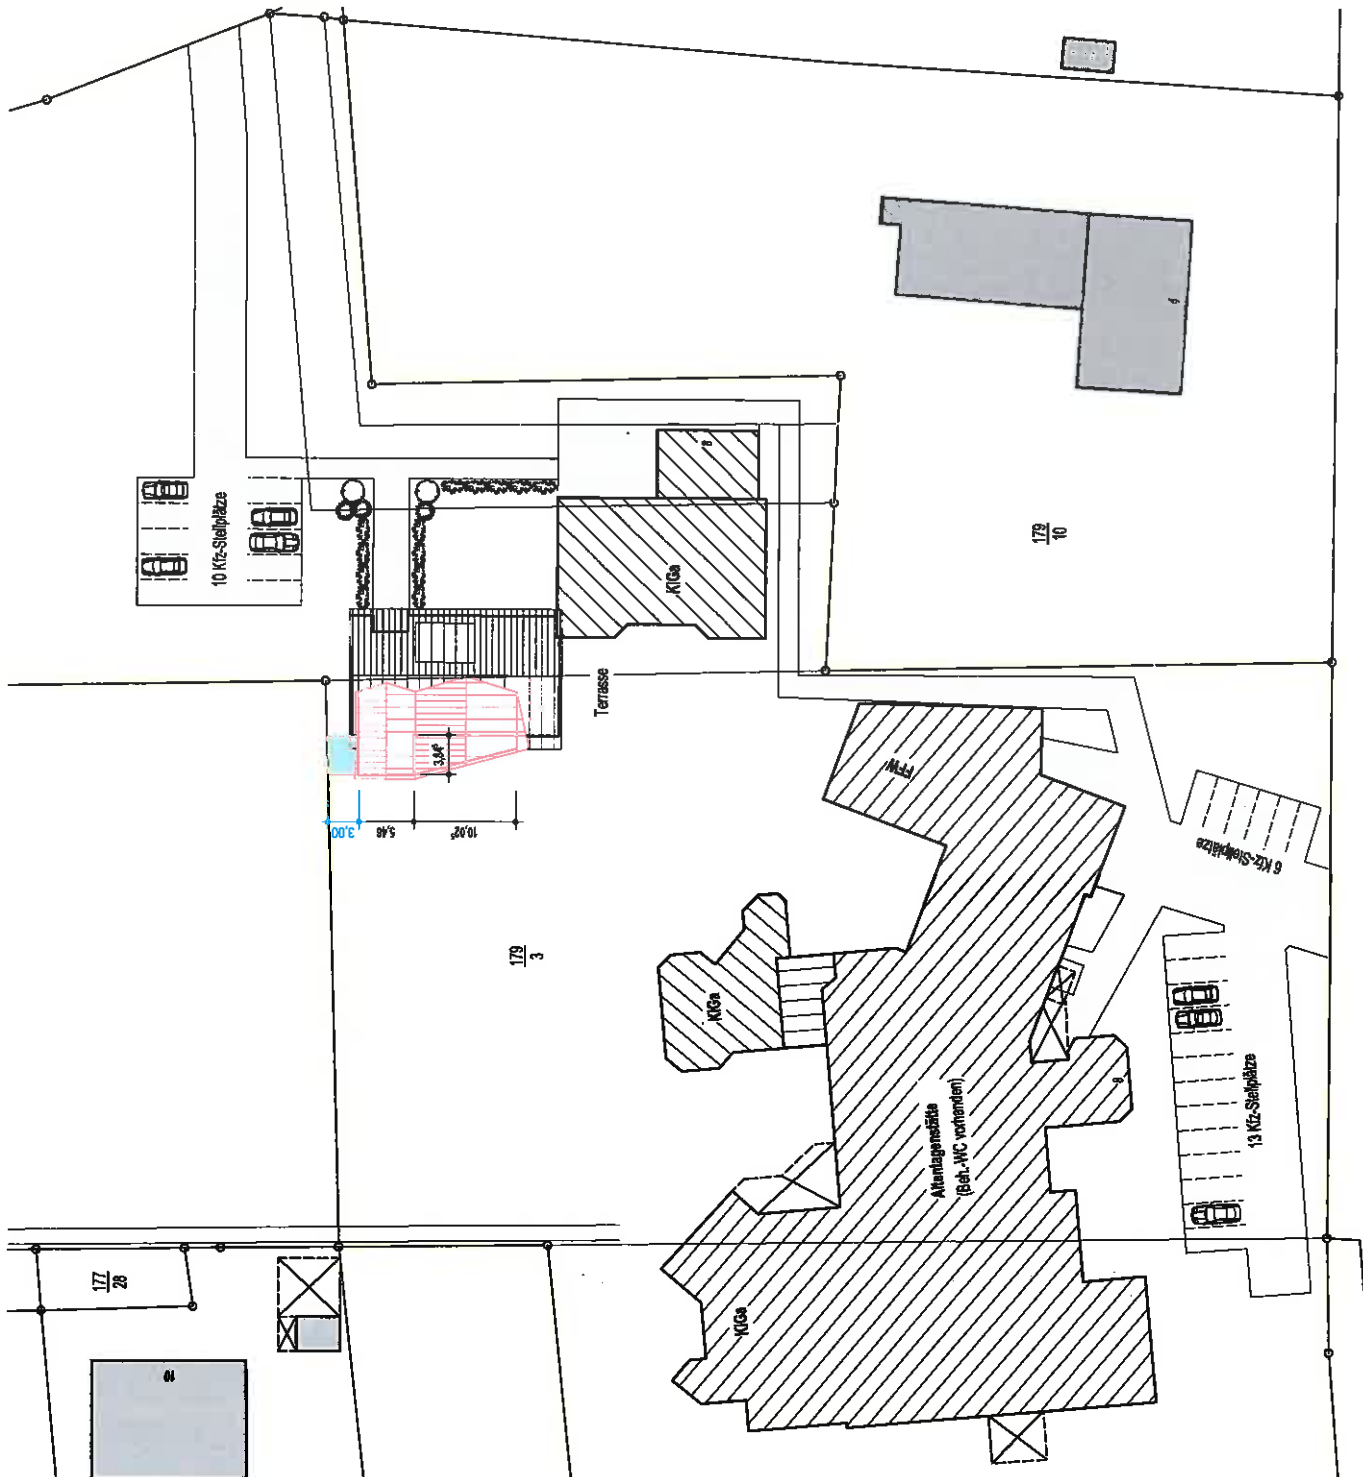

LEGENDE



Index	Datum	Änderung
a	04.08.2019	Änderungen wg. Abstandsflächen

Butzlaff Tewes
 ARCHITEKTEN + INGENIEURE
 Barnstedter Str. 12
 25364 Brande-Hörnerkirchen
 www.butzlafftewes.de
 Tel. 04127-9565
 Fax 04127-9568
 post@butzlafftewes.de

LAGEPLAN

Bauvorhaben

Ausbau Dachgeschoss zu einer
 Kindergartengruppe

Bauherr

Gemeinde Heidgraben, Der Bürgermeister
 Uetersener Straße 8
 25436 Heidgraben

Maßstab

1 : 500 [cm, m]

ENT 2 | Variante 2

Datum 14.08.2019

Gezeichnet ad

Nr.


Blatt

2169


0a



LEGENDE

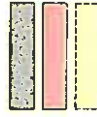

Rettungsweg

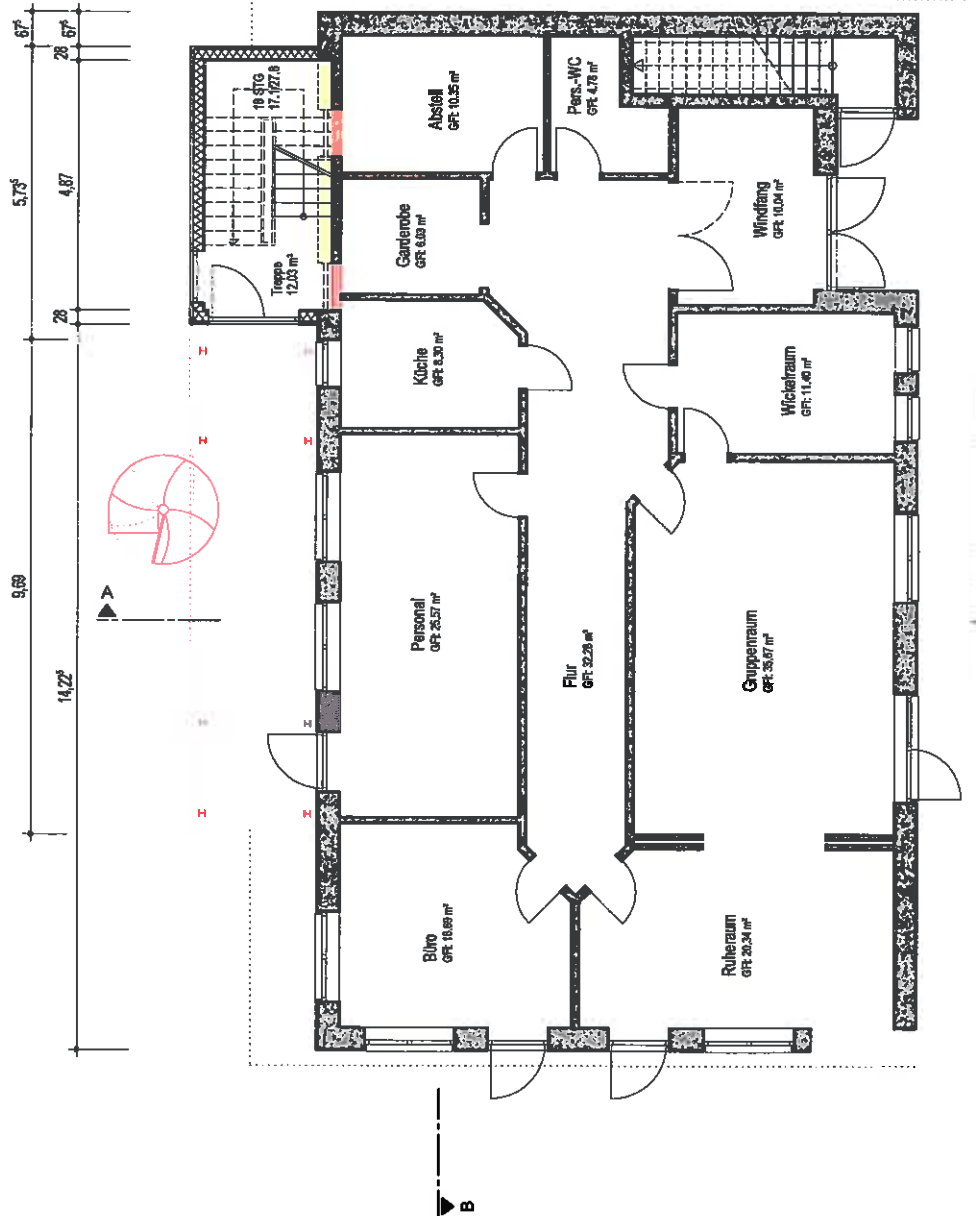

Index	Datum	Änderung
a	25.07.2019	bezgl. Konstruktion und gem. Bespr. vom 18.07.19
b	04.09.2019	Änderungen wg. Abstandsflächen

Butzlaff Tewes
ARCHITEKTEN + INGENIEURE



Baumstecker Str. 12
25354 Brande-Hörnerkirchen
www.butzlafftewes.de
Tel. 04127-9565
Fax 04127-9568
post@butzlafftewes.de

ERDGESCHOSS

Bauvorhaben

Ausbau Dachgeschoss zu einer Kindergartengruppe

Bauherr

Gemeinde Heidgraben, Der Bürgermeister
Uetersener Straße 8
26436 Heidgraben

Maßstab

1 : 100 [cm, m] ENT 2 | Variante 1



Datum	Gezeichnet	Nr.	Blatt
15.07.2019	ad	2169	1b



LEGENDE



Rettungsweg

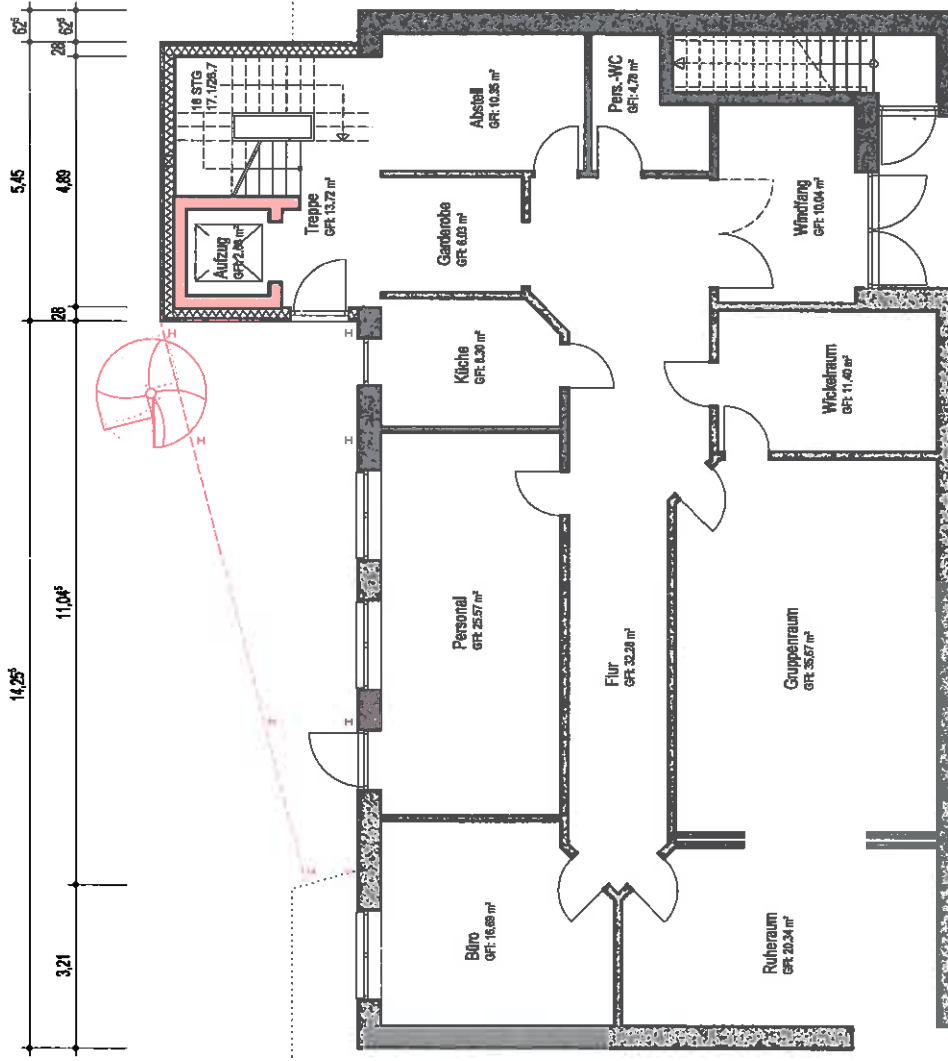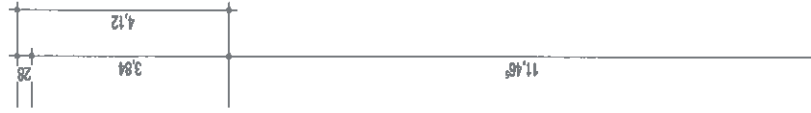

Butzlaff Tewes
ARCHITEKTEN + INGENIEURE

Barmsteder Str. 12
25364 Brande-Hörnerkirchen
www.butzlafftewes.de

Tel. 04127-9565
Fax 04127-9568
post@butzlafftewes.de

ERDGESCHOSS

Bauvorhaben

Ausbau Dachgeschoss zu einer
Kindergartengruppe

Bauherr

Gemeinde Heidgraben, Der Bürgermeister
Liesener Str. 8
25436 Heidgraben

Maßstab

1 : 100 [cm, m] ENT 2 | Variante 2

Datum 15.07.2019

Gezeichnet ad

Nr. 2169

Blatt 1c



LEGENDE






Index	Datum	Änderung
a	25.07.2019	bezgl. Konstruktion und gem. Beapr. vom 18.07.19
b	04.08.2019	Änderungen wg. Abstandsflächen

Butzlaff Tewes
ARCHITEKTEN + INGENIEURE GmbH
Barmsteder Str. 12
25384 Brande-Hörnerkirchen
www.butzlafftewes.de
Tel. 04127-9565
Fax 04127-9568
post@butzlafftewes.de


DACHGESCHOSS

Bauvorhaben	Ausbau Dachgeschoss zu einer Kindergartengruppe
Bauherr	Gemeinde Heldgraben, Der Bürgermeister Veteranen Straße 8 26438 Heldgraben
Maßstab	1 : 100 [cm, m]
Datum	15.07.2019
Gezeichnet	ad
Nr.	2169
Blatt	2b

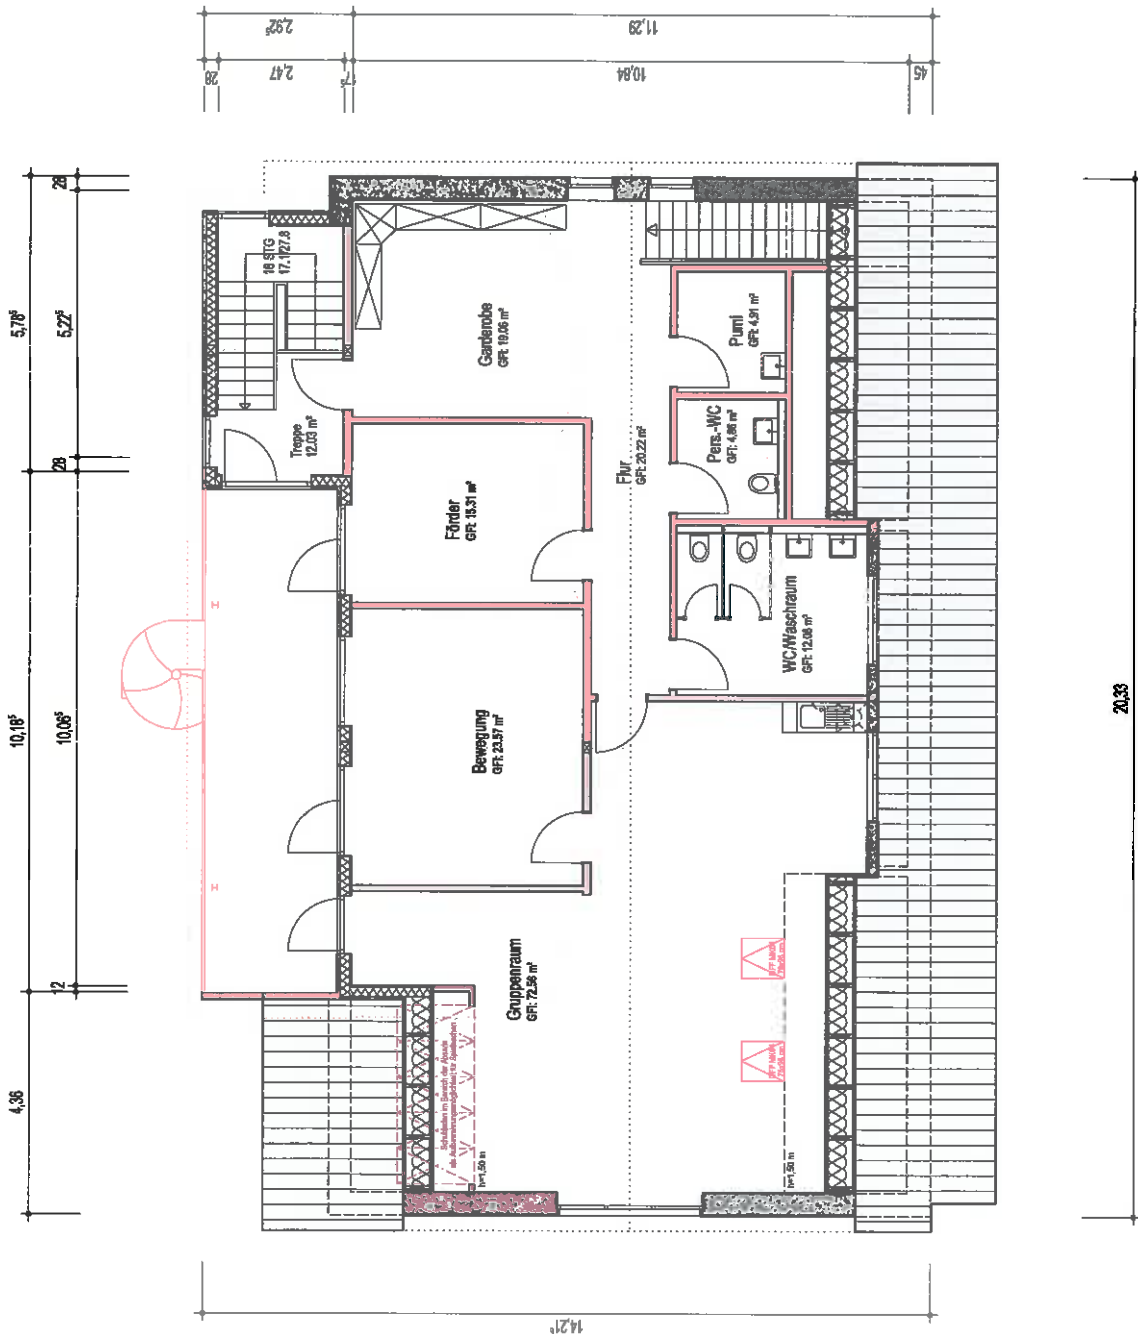

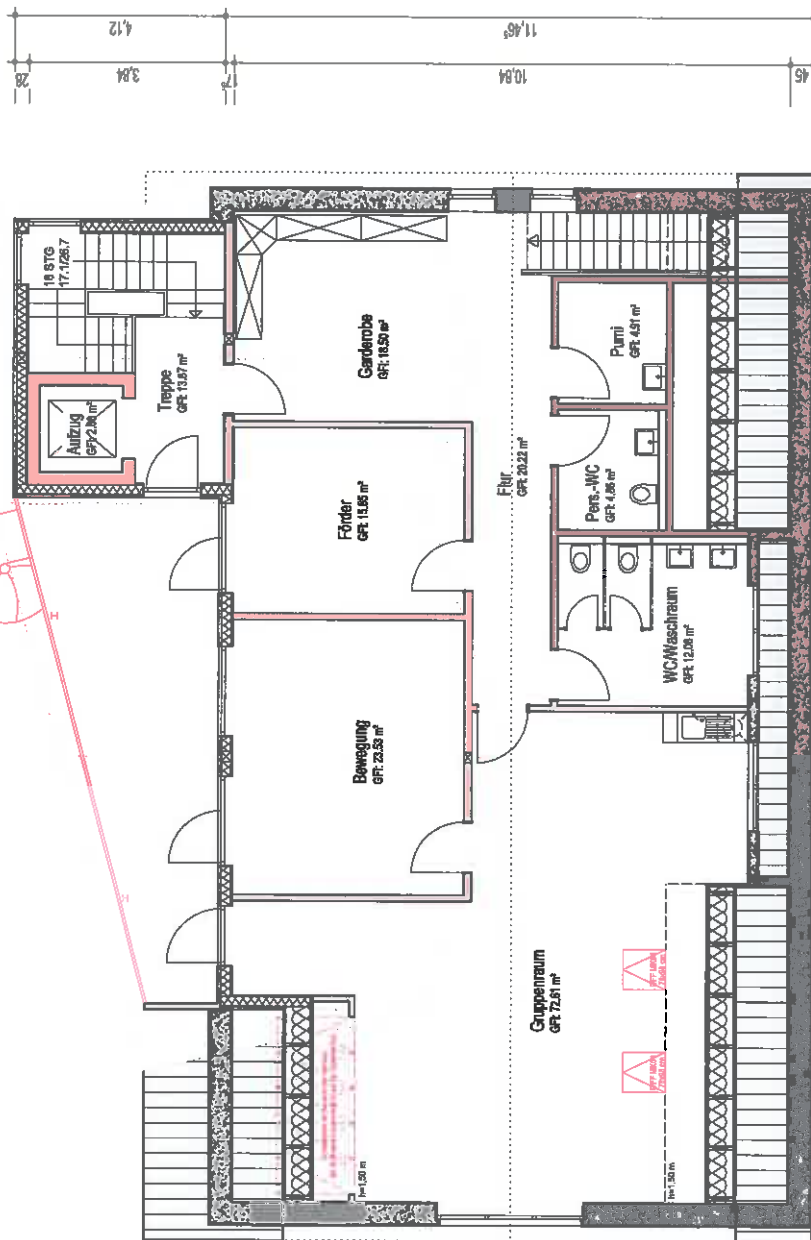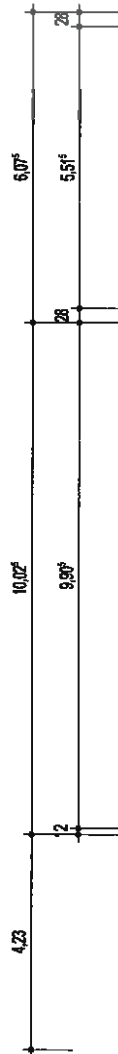

LEGENDE

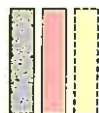

Rettungsweg

Index	Datum	Änderung
a	25.07.2019	bezgl. Konstruktion und gem. Bsp. vom 18.07.19
b	12.08.2019	Aufzugsnacht
b	04.09.2019	Änderungen wg. Abstandsflächen

Butzlaff Tewes
ARCHITEKTEN + INGENIEURE

Barmstedter Str. 12
25364 Brande-Hörnerkirchen
www.butzlafliewes.de
Tel. 04127-9565
Fax 04127-9588
post@butzlafliewes.de

DACHGESCHOSS

Bauvorhaben

**Ausbau Dachgeschoss zu einer
Kindergartengruppe**

Barber

**Gemeinde Heldgraben, Der Bürgermeister
Untersener Straße 8
25436 Heldgraben**

Maßstab

1 : 100 [cm, m]

Datum	Gezeichnet	Nr.	Blatt
15.07.2019	ad	2169	2C



Projektkostenberechnung

Gewerkeschätzung (GWS)

Projekt

2169

(2169) DG-Ausbau Kiga Heidgraben mit Aufzug

Bauvorhaben

**Ausbau eines Dachgeschosses
zu einer Kindergartengruppe
Uetersener Straße 8
25436 Heidgraben**

Bauherr

**Gemeinde Heidgraben
Der Bürgermeister
Uetersener Straße 8
25436 Heidgraben**

Bauleitung

**Butzlaff + Tewes GmbH
ARCHITEKTEN + INGENIEURE GmbH
Barmstedter Straße 12
25364 Brande-Hörnerkirchen**

Auswertung nach

Gewerkeschätzung

Kostenaufstellung

Wir bitten Sie, diese Kostenaufstellung zur
Kenntnis zu nehmen.

- Gesamt, Netto:	335.926,90 EUR
- zzgl. MwSt:	63.826,13 EUR
- <u>Gesamt, Brutto:</u>	<u>399.753,03 EUR</u>


Gezeichnet

.....
(Kostenaufstellung erstellt von - Unterschrift)

Seiten ohne Anlage(n)

Seiten: 2

bt - Kostenschätzung nach Gewerken

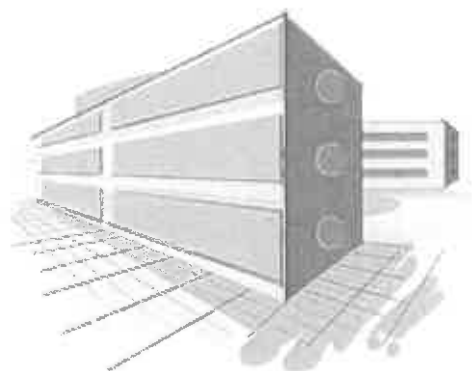

Planverfasser ...

Butzlaff + Tewes

ARCHITEKTEN + INGENIEURE GmbH

Barmstedter Straße 12

25364 Brande-Hörnerkirchen

Tel.: 04127-9784280

Fax: 04127-9568

post@butzlafftewes.de

LV-Kostenschätzung

(2169) DG-Ausbau Kiga Heidgraben mit Aufzug (2169)

Gewerkeschätzung (GWS)

- Gesamt, Netto:	335.926,90 EUR
- zzgl. MwSt:	63.826,13 EUR
- Gesamt, Brutto:	399.753,03 EUR

Nr. / OZ	Bezeichnung	Gesamt (GP)
02	Erd-, und Entwässerungskanalarbeiten Gesamt (inkl. MwSt. 19,0%), Brutto:	3.011,40 3.583,57
12	Mauer und Stahlbetonarbeiten Gesamt (inkl. MwSt. 19,0%), Brutto:	20.233,50 24.077,87
16	Zimmer- und Trockenbau Gesamt (inkl. MwSt. 19,0%), Brutto:	77.442,00 92.155,98
17	Stahlbauarbeiten Gesamt (inkl. MwSt. 19,0%), Brutto:	30.025,00 35.729,75
24	Fliesen- und Plattenarbeiten Gesamt (inkl. MwSt. 19,0%), Brutto:	3.470,00 4.129,30
25	Estricharbeiten Gesamt (inkl. MwSt. 19,0%), Brutto:	8.707,50 10.361,93
27	Tischlerarbeiten Gesamt (inkl. MwSt. 19,0%), Brutto:	44.025,00 52.389,75
33	Baureinigungsarbeiten Gesamt (inkl. MwSt. 19,0%), Brutto:	750,00 892,50
34	Maler- und Lackierarbeiten Gesamt (inkl. MwSt. 19,0%), Brutto:	9.132,50 10.867,68
36	Bodenbelagarbeiten Gesamt (inkl. MwSt. 19,0%), Brutto:	12.250,00 14.577,50
40	Heizkörper-Heizungsanlage Gesamt (inkl. MwSt. 19,0%), Brutto:	11.950,00 14.220,50
42	Sanitär & Lüftung Gesamt (inkl. MwSt. 19,0%), Brutto:	11.030,00 13.125,70
53	Elektroarbeiten Gesamt (inkl. MwSt. 19,0%), Brutto:	15.000,00 17.850,00
69	Aufzüge Gesamt (inkl. MwSt. 19,0%), Brutto:	24.900,00 29.631,00
80	Küche Gesamt (inkl. MwSt. 19,0%), Brutto:	3.500,00 4.165,00
90	Nebenkosten & Honorar Gesamt (inkl. MwSt. 19,0%), Brutto:	60.500,00 71.995,00

Gesamtsumme: (2169) DG-Ausbau Kiga Heidgraben mit Aufzug

Gewerke Gesamt, Netto:	335.926,90 EUR
zzgl. MwSt:	63.826,13 EUR
Gesamt, Brutto:	399.753,03 EUR