


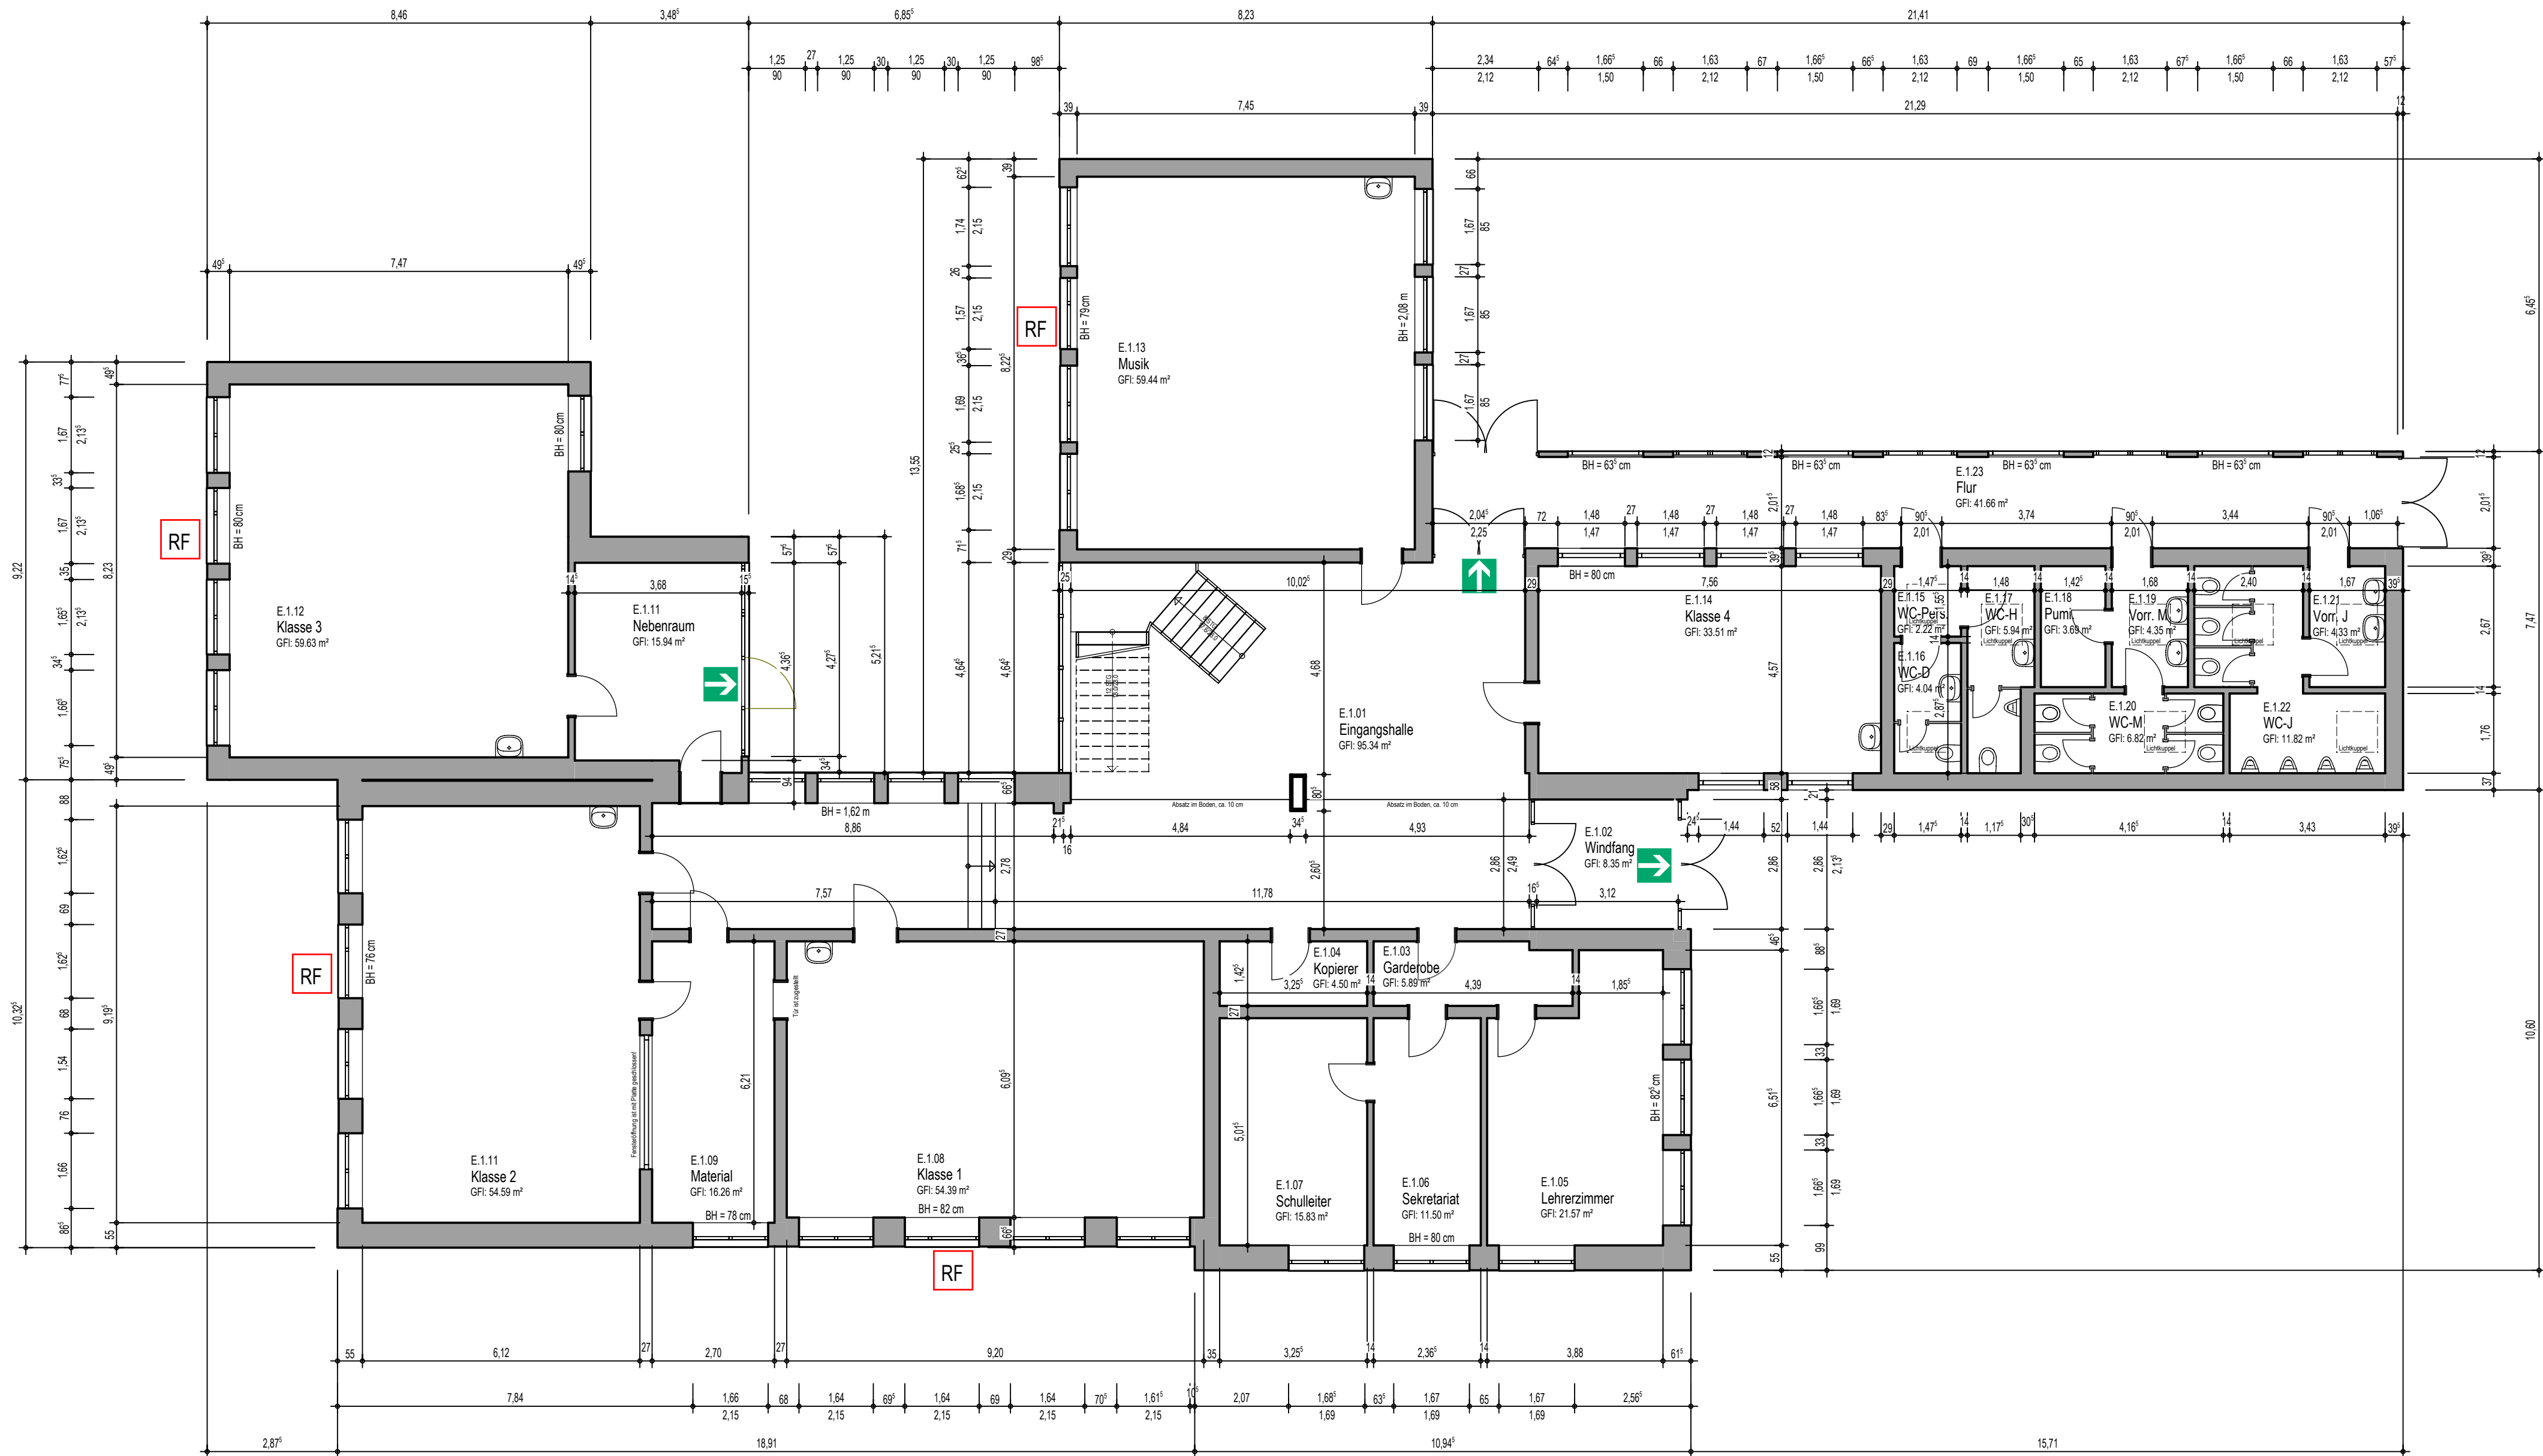

ANMERKUNGEN

Öffnungsmaße sind Fertigmaße und beziehen sich auf das Hintermauerwerk.

Brüstungshöhen sind Fertigmaße und beziehen sich auf den Fertigfußboden.

Alle Maße sind am Bau zu überprüfen

Flächenangaben in Höhe der Bodenbelagsoberkanten gem. DIN 277 abzügl. 3% Putz

LEGENDE

- Bestand
- Neubau
- Abbruch
- RF Rettungsfenster 90/120 cm i.L.
- 1. Rettungsweg
- 2. Rettungsweg

Baujahr der Fenster: 15.03.2010

Index	Datum	Änderung
-	-	-

Butzlaff Tewes ARCHITEKTEN + INGENIEURE
Barmstedter Str. 12 25364 Brande-Hörnerkirchen
www.butzlafftewes.de
Tel. 04127-9565 Fax 04127-9568
post@butzlafftewes.de

ERDGESCHOSS

Bauvorhaben

Sanierungskonzept Grundschule Haseldorf
Kammerrege 1 25489 Haseldorf

Bauherr
Amt Geest und Marsch Südholstein
Amtsstraße 12
25436 Moorrege

Maßstab		Bestand	
1 : 100 [cm, m]			
Datum	Gezeichnet	Nr.	Blatt
24.05.2019	mpl	2215	1