


Bei Sobbes Hause

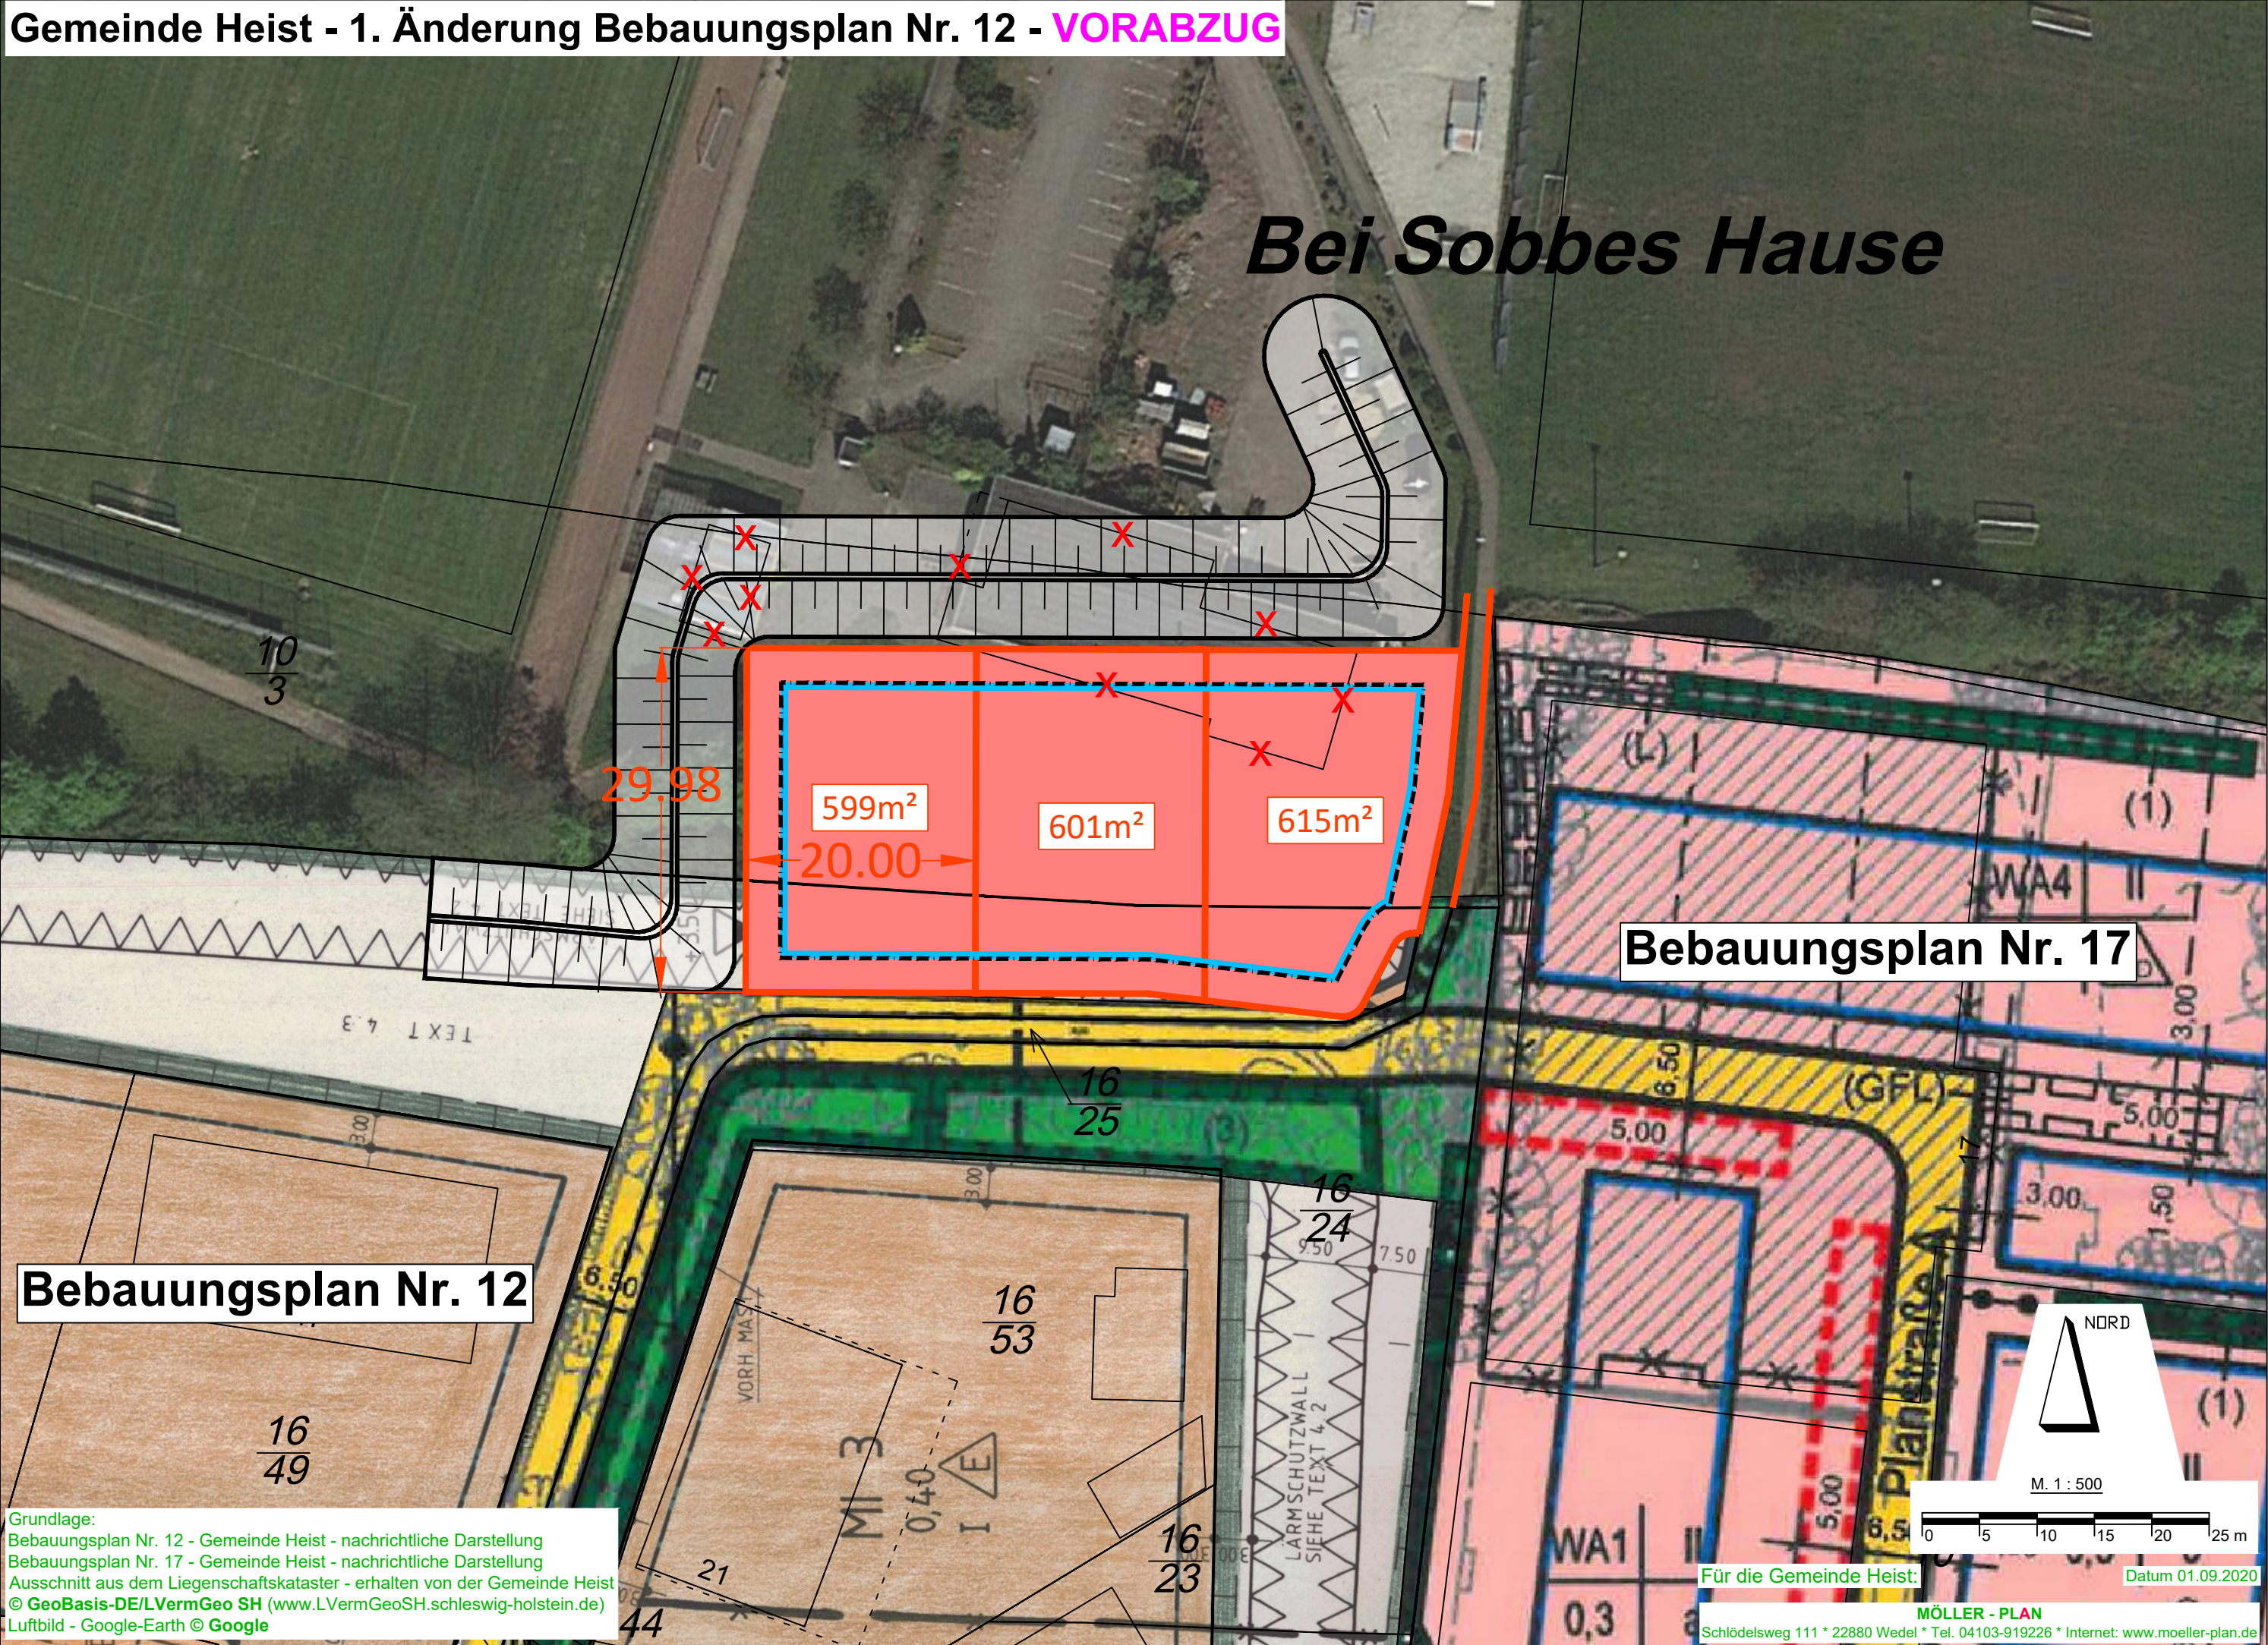

Bebauungsplan Nr. 12

Bebauungsplan Nr. 17

Grundlage:
Bebauungsplan Nr. 12 - Gemeinde Heist - nachrichtliche Darstellung
Bebauungsplan Nr. 17 - Gemeinde Heist - nachrichtliche Darstellung
Ausschnitt aus dem Liegenschaftskataster - erhalten von der Gemeinde Heist
© GeoBasis-DE/LVermGeo SH (www.LVermGeoSH.schleswig-holstein.de)
Luftbild - Google-Earth © Google

Für die Gemeinde Heist:
MÖLLER - PLAN
Schlödelsweg 111 * 22880 Wedel * Tel. 04103-919226 * Internet: www.moeller-plan.de
Datum 01.09.2020