
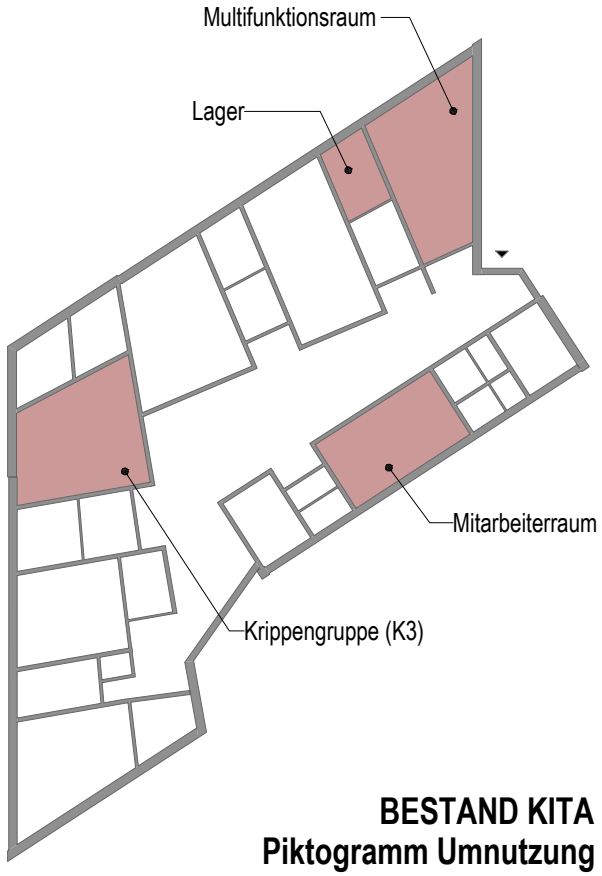


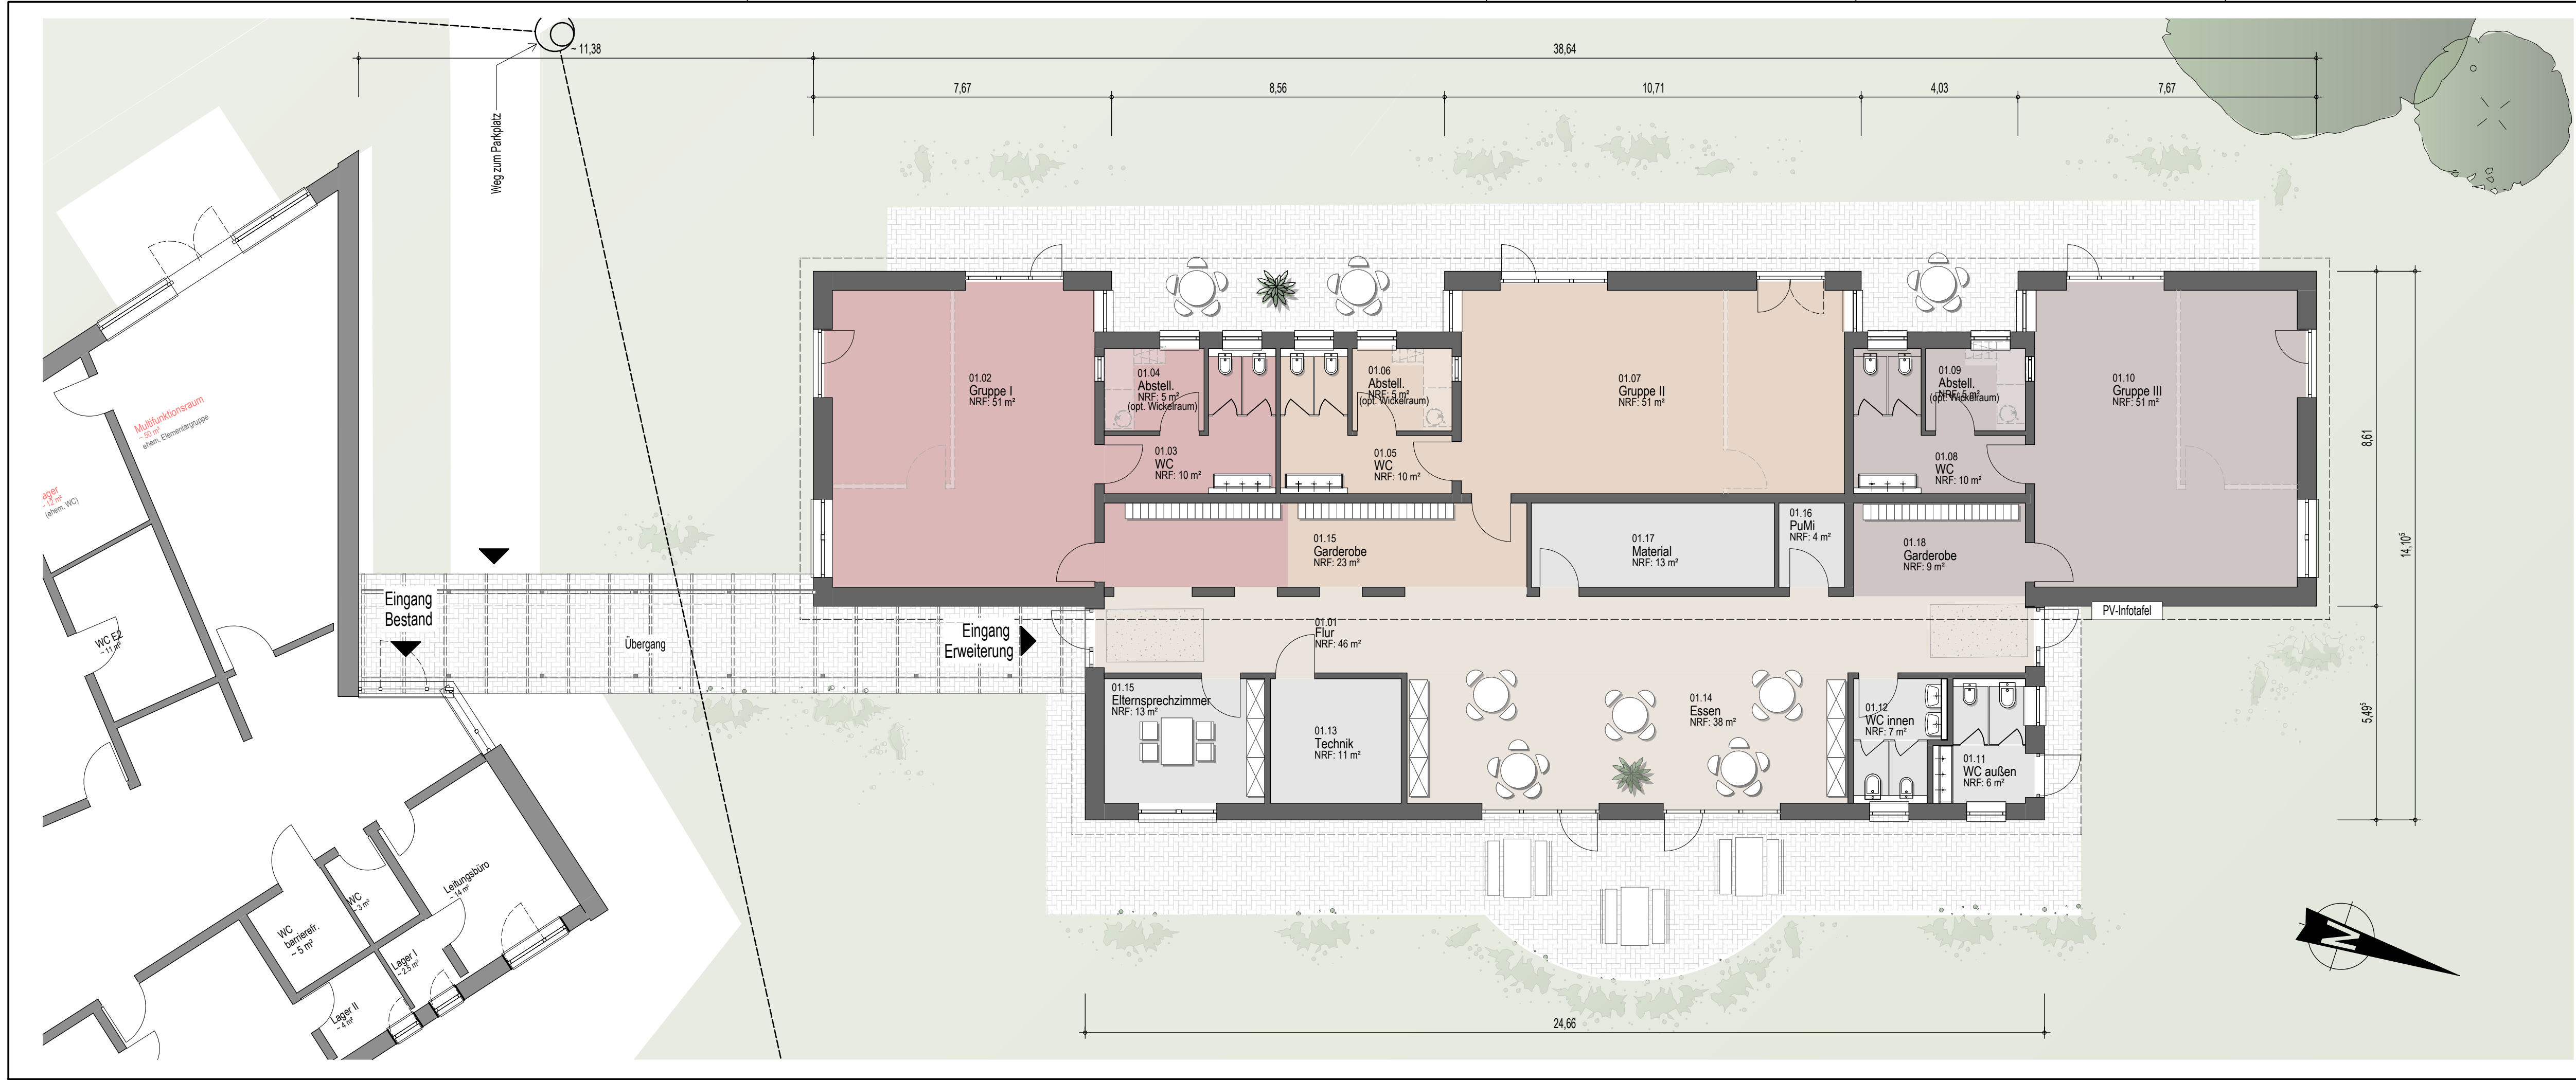

BESTAND KITA
Piktogramm Umnutzung

Butzlaff Tewes GmbH
ARCHITEKTEN + INGENIEURE
Barmstedter Str. 12
25364 Brande-Hörnerkirchen
www.butzlafftewes.de
Tel. 04127-9565
Fax 04127-9568
post@butzlafftewes.de

GRUNDRISS EG			
Bauvorhaben			
Erweiterung Kita Haseldorf		Hauptstraße 24b 25489 Haseldorf	
Bauherr			
Gemeinde Haseldorf über Amt Gums			
Amtsstraße 12			
25436 Moorrege			
Maßstab		Vorentwurf 2	
1:100	[cm, m]		
Datum	Gezeichnet	Nr.	Blatt
04.05.2021	lv	2371	1