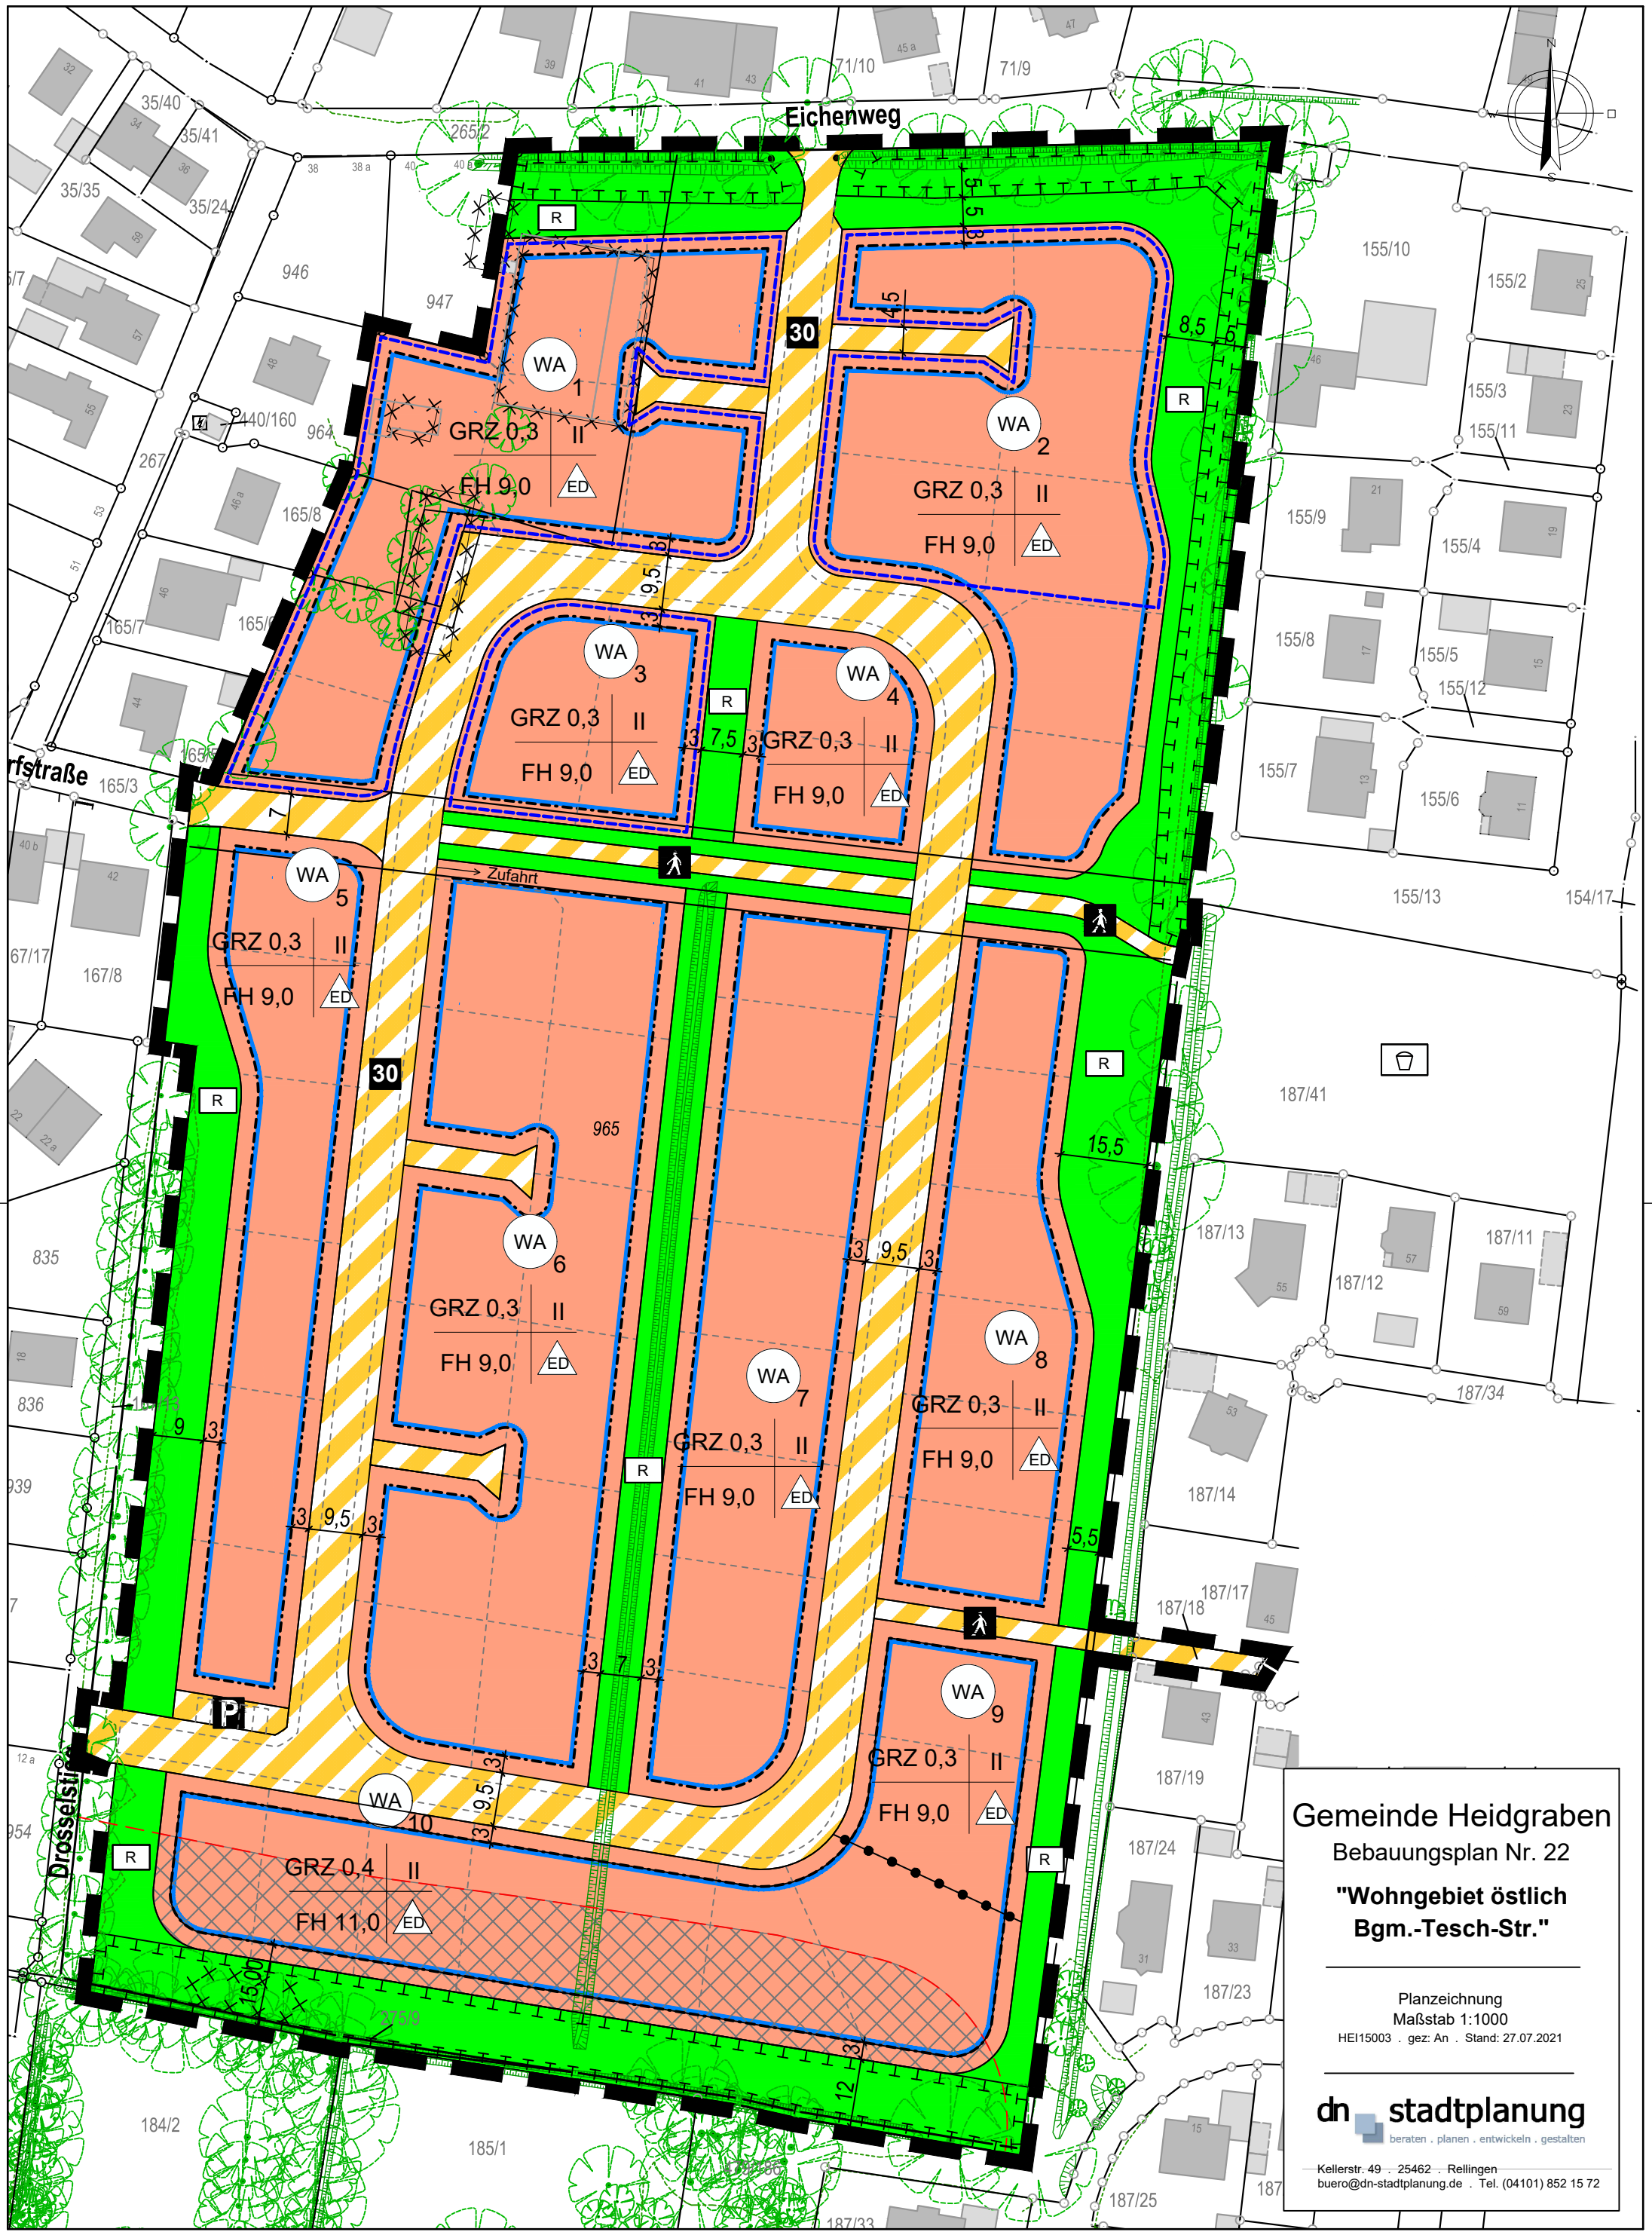
Eichenweg
Zufahrt
WA 1
GRZ 0,3 II
FH 9,0 ED
WA 2
GRZ 0,3 II
FH 9,0 ED
WA 3
GRZ 0,3 II
FH 9,0 ED
WA 4
GRZ 0,3 II
FH 9,0 ED
WA 5
GRZ 0,3 II
FH 9,0 ED
WA 6
GRZ 0,3 II
FH 9,0 ED
WA 7
GRZ 0,3 II
FH 9,0 ED
WA 8
GRZ 0,3 II
FH 9,0 ED
WA 9
GRZ 0,3 II
FH 9,0 ED
WA 10
GRZ 0,4 II
FH 11,0 ED
Gemeinde Heidgraben
Bebauungsplan Nr. 22
"Wohngebiet östlich Bgm.-Tesch-Str."
Planzeichnung
Maßstab 1:1000
HEI15003 . gez: An . Stand: 27.07.2021
dn stadtplanung
beraten . planen . entwickeln . gestalten
Kellerstr. 49 . 25462 . Rellingen
buero@dn-stadtplanung.de . Tel. (04101) 852 15 72