


Moorrege Vorhabenbezogener Bebauungsplan Nr. 37 - VORENTWURF

Blatt 2

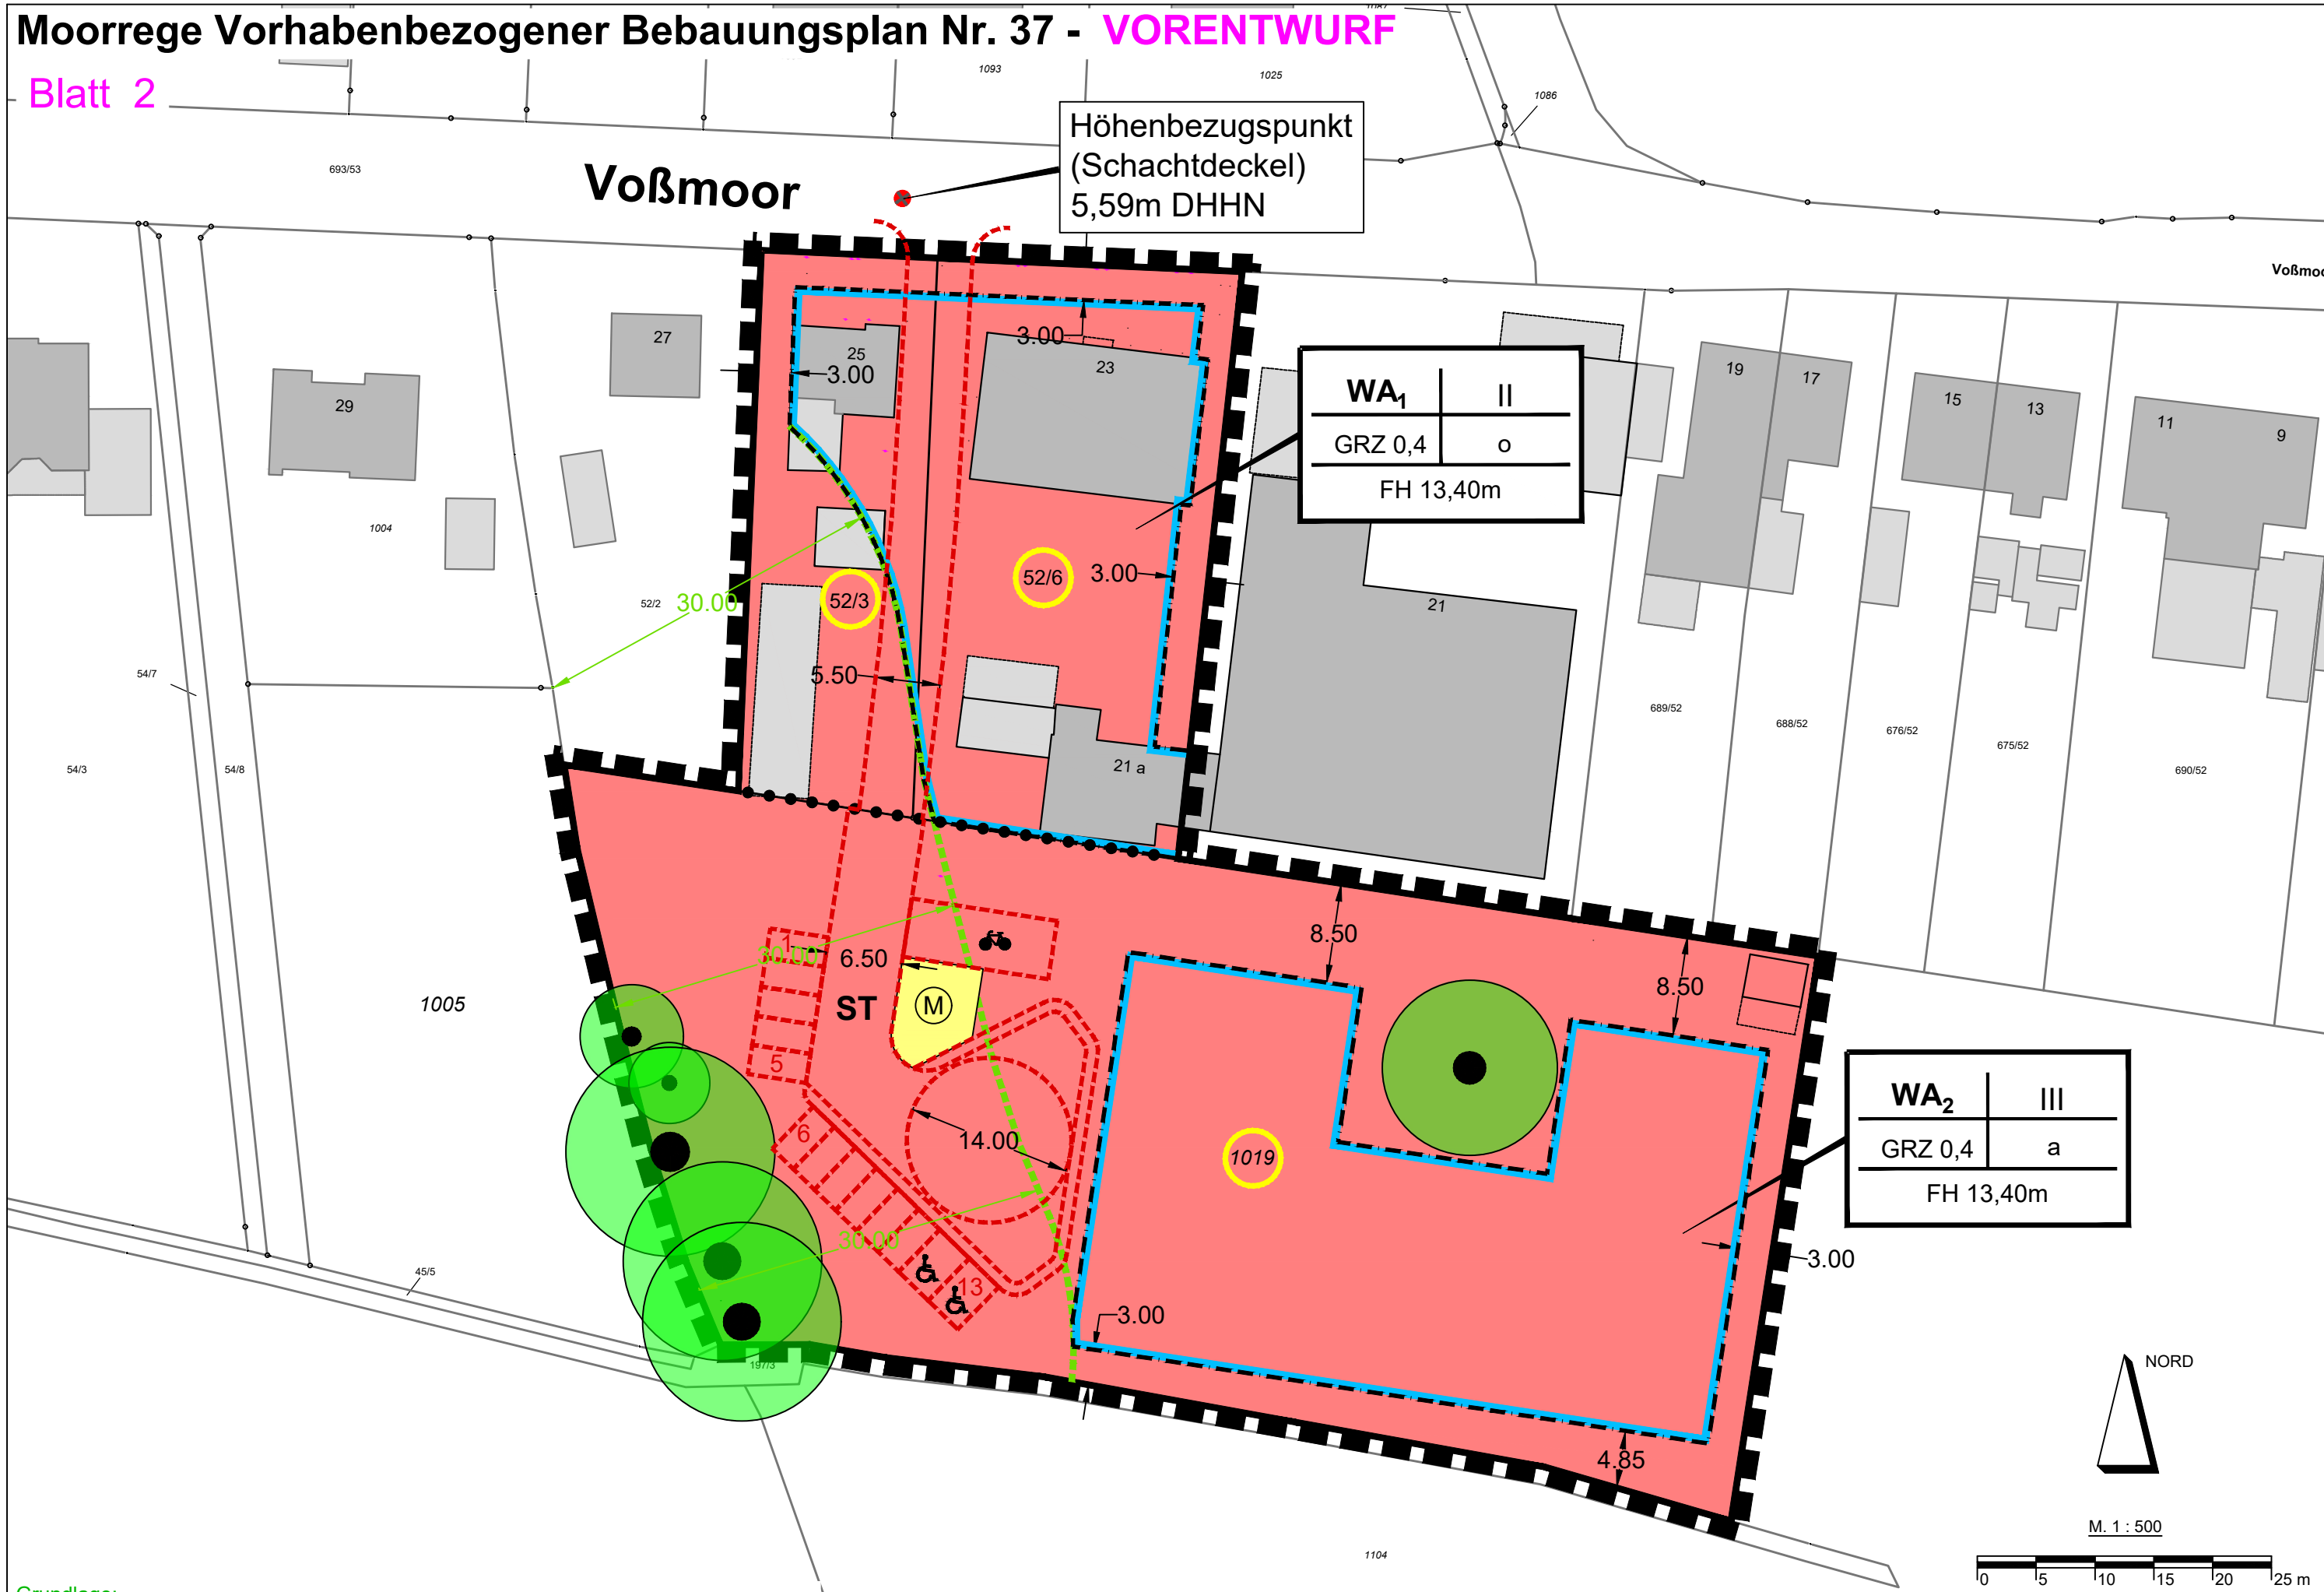

Höhenbezugspunkt
(Schachtdeckel)
5,59m DHHN

WA ₁	II
GRZ 0,4	o
FH 13,40m	

WA ₂	III
GRZ 0,4	a
FH 13,40m	

