


Gemeinde Heist - Bebauungsplan Nr. 22 - Abstandsflächen Wald - Luftbild - **VORABZUG**

Legende

-  Geltungsbereich
-  Waldflächen
-  Waldabstand
-  Ausschluss von Betriebsleiterwohnungen
-  Knickbestand
-  Knickabstand
-  →10,00m← Bemaßung in Meter

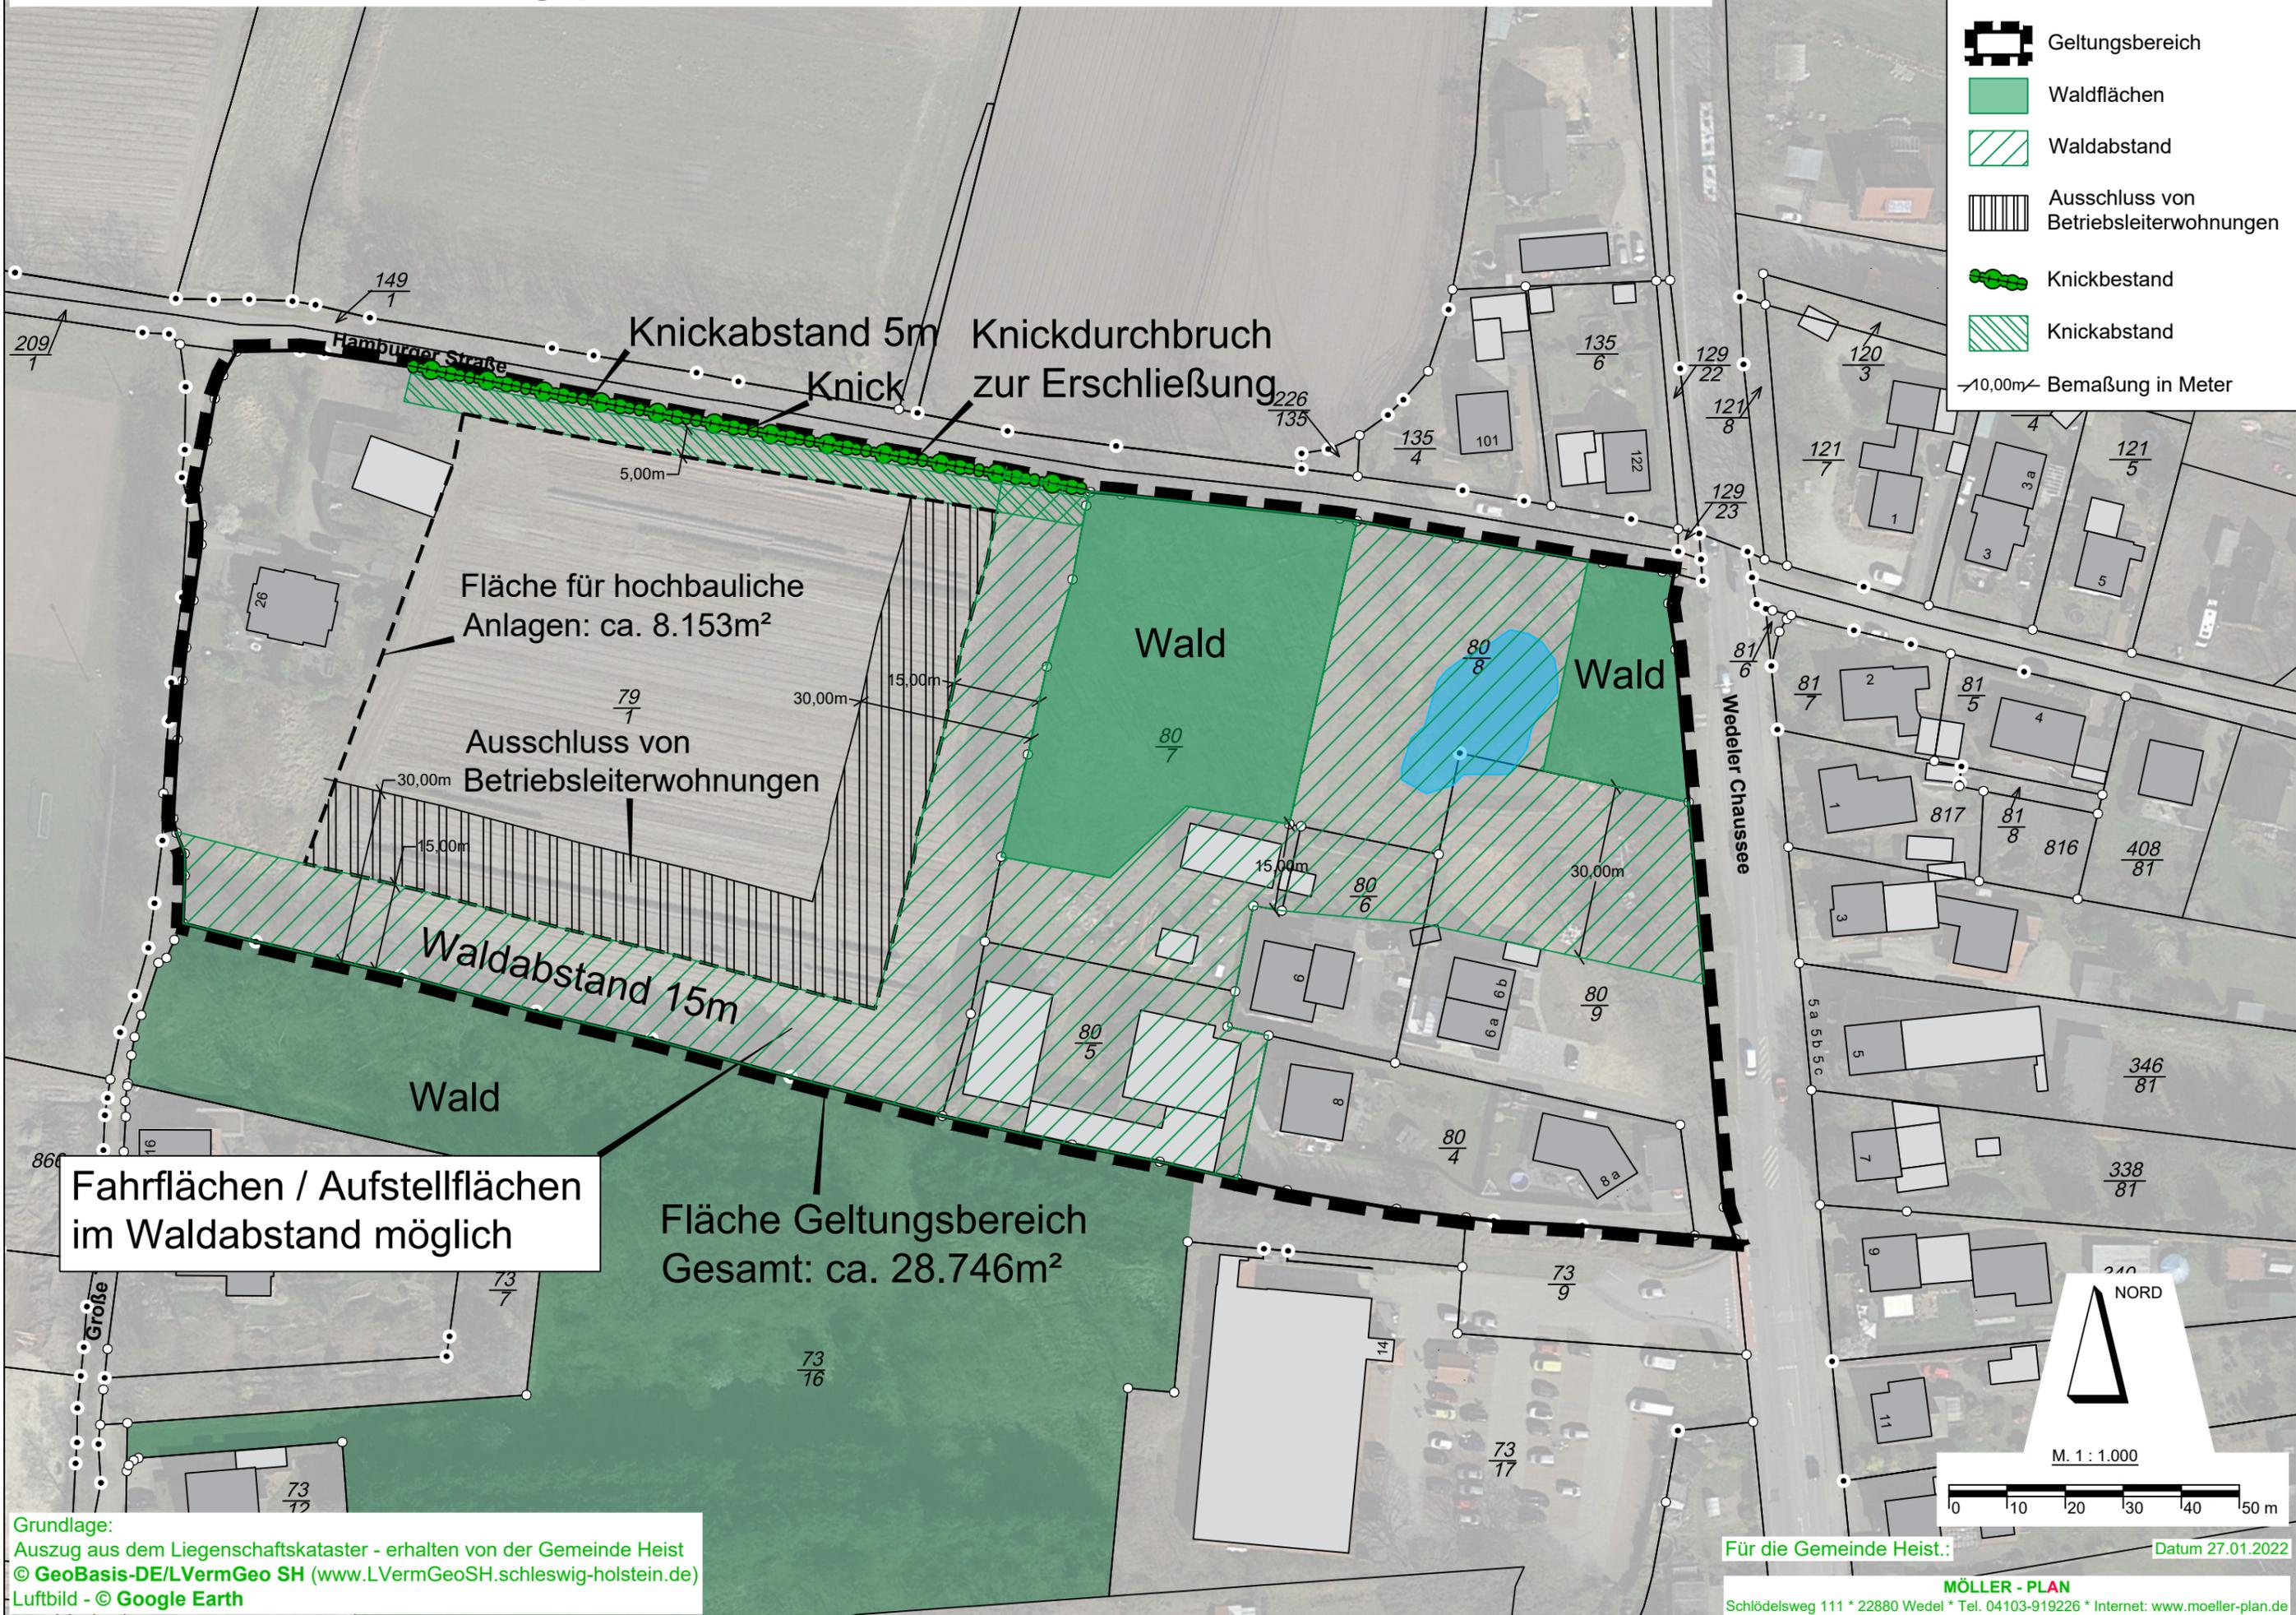

Fläche für hochbauliche Anlagen: ca. 8.153m²

Ausschluss von Betriebsleiterwohnungen

Waldabstand 15m

Wald

Wald

Fahrflächen / Aufstellflächen im Waldabstand möglich

Fläche Geltungsbereich Gesamt: ca. 28.746m²

Grundlage:
 Auszug aus dem Liegenschaftskataster - erhalten von der Gemeinde Heist
 © GeoBasis-DE/LVermGeo SH (www.LVermGeoSH.schleswig-holstein.de)
 Luftbild - © Google Earth

Für die Gemeinde Heist.: Datum 27.01.2022
MÖLLER - PLAN
 Schlödelsweg 111 * 22880 Wedel * Tel. 04103-919226 * Internet: www.moeller-plan.de