


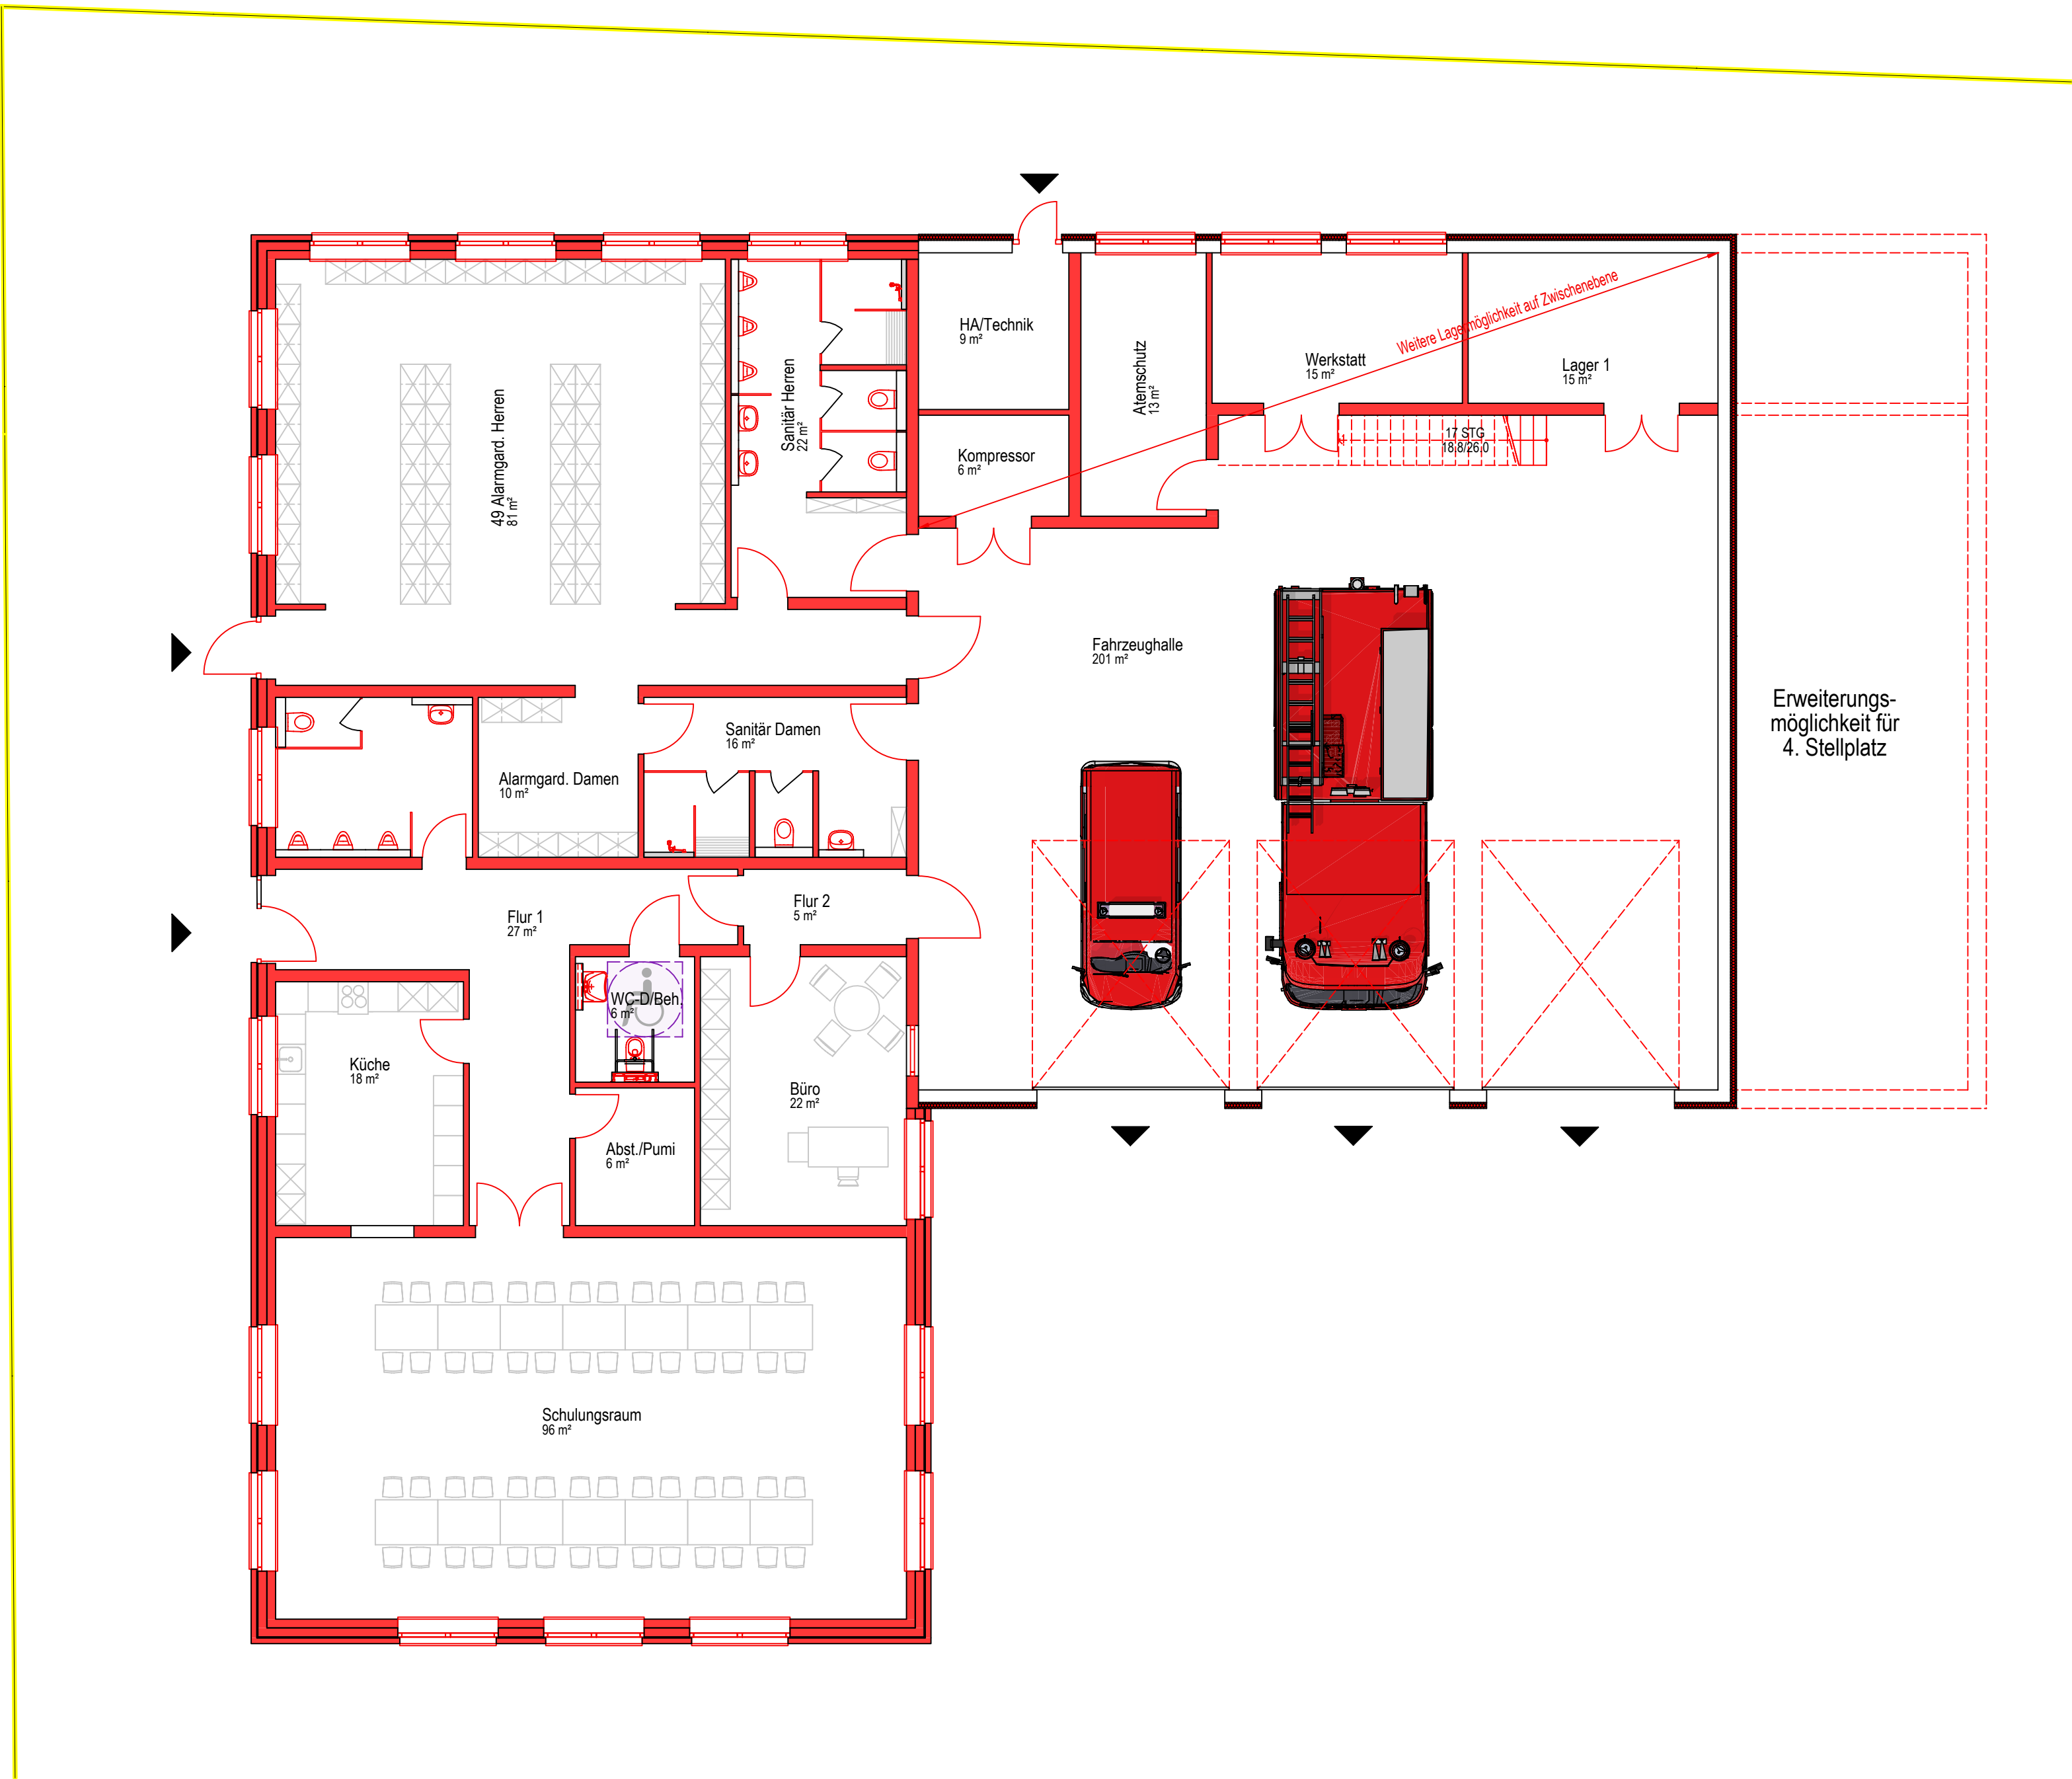

ANMERKUNGEN

Alle Maße sind am Bau zu überprüfen
Flächenangaben in Höhe der Bodenbelagsoberkanten
gem. DIN 277 abzügl. 3% Putz

LEGENDE

- Neubau
- Abbruch
- Bewegungsräume
Barrierefreiheit
Ø 1,2m bzw. Ø 1,5m

Index	Datum	Änderung
-	-	-

Butzlaff Tewes GmbH
ARCHITEKTEN + INGENIEURE

Barmstedter Str. 12
25364 Brande-Hörnerkirchen
www.butzlafftewes.de

Tel. 04127-9565
Fax 04127-9568
post@butzlafftewes.de

Erdgeschoss - Neubau

Bauvorhaben
**Erweiterung
FW Haseldorf**
Hauptstraße 24
25489 Haseldorf

Bauherr
**Gem. Haseldorf über Amt GuMS
Amtstraße 12
25436 Moorrege**

Maßstab
1:100 [cm, m]
Vorentwurf - Var. 3

Datum
17.02.2022
Gezeichnet
mpl
Nr.
2419
Blatt
11