


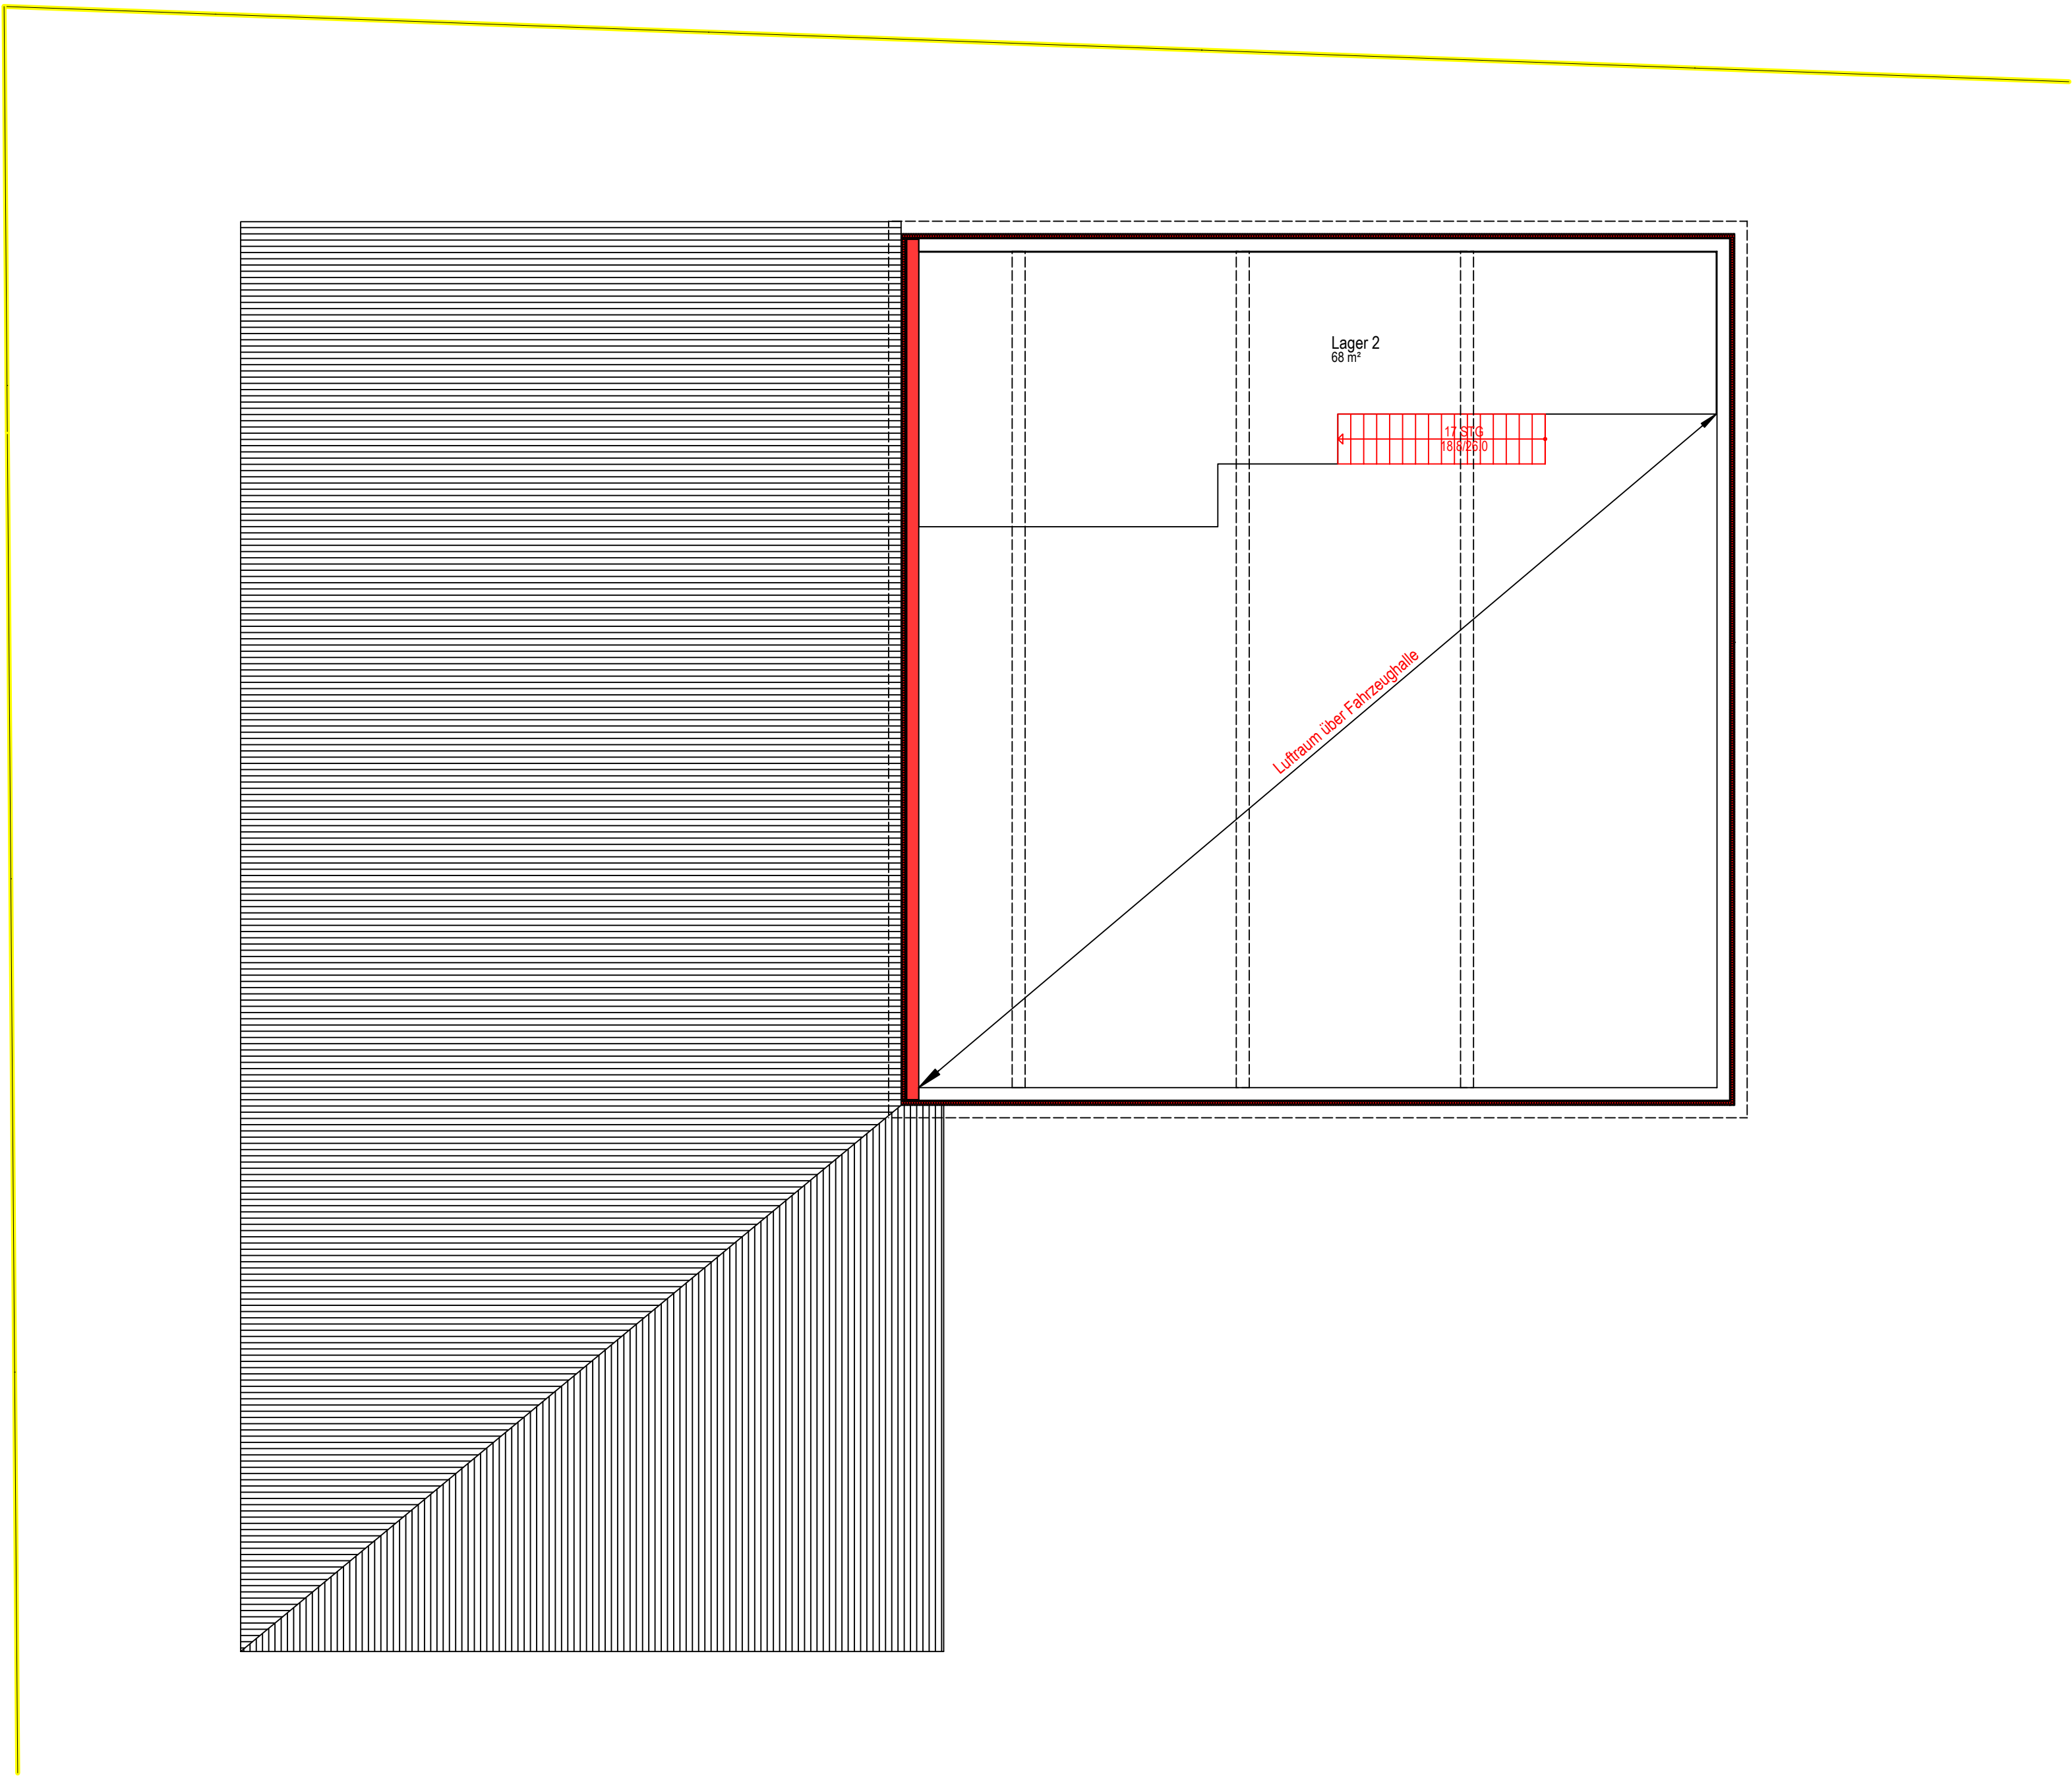

ANMERKUNGEN

Alle Maße sind am Bau zu überprüfen
Flächenangaben in Höhe der Bodenbelagsoberkanten
gem. DIN 277 abzügl. 3% Putz

LEGENDE

- Neubau
- Abbruch

Index	Datum	Änderung
-	-	-

Butzlaff Tewes
ARCHITEKTEN + INGENIEURE

GmbH

Barmstedter Str. 12
25364 Brande-Hörnerkirchen
www.butzlafftewes.de

Tel. 04127-9565
Fax 04127-9568
post@butzlafftewes.de

Grundriss Zwischenebene

Bauvorhaben	
Erweiterung FW Haseldorf	Hauptstraße 24 25489 Haseldorf

Bauherr Gem. Haseldorf über Amt GuMS Amtstraße 12 25436 Moorrege

Maßstab		Vorentwurf - Var. 3
1:100	[cm, m]	

Datum	Gezeichnet	Nr.	Blatt
18.02.2022	mpl	2419	12