
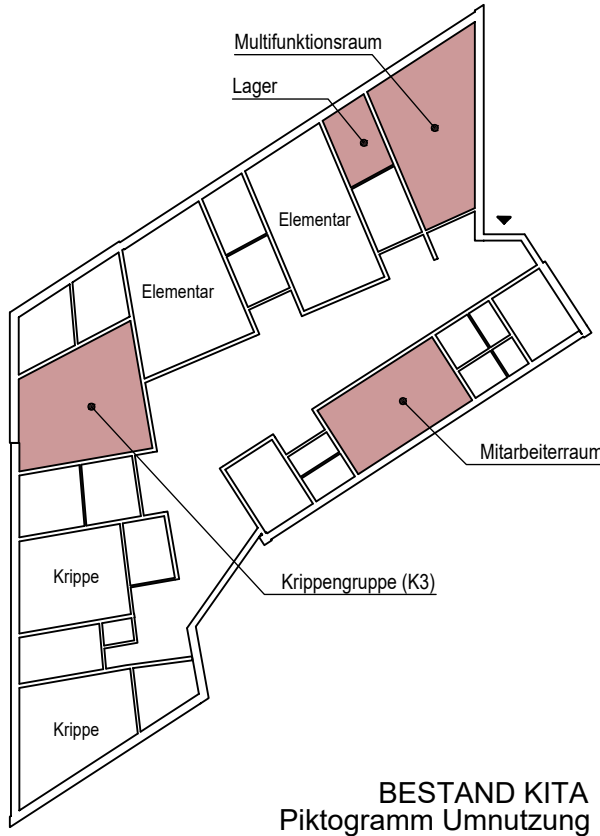


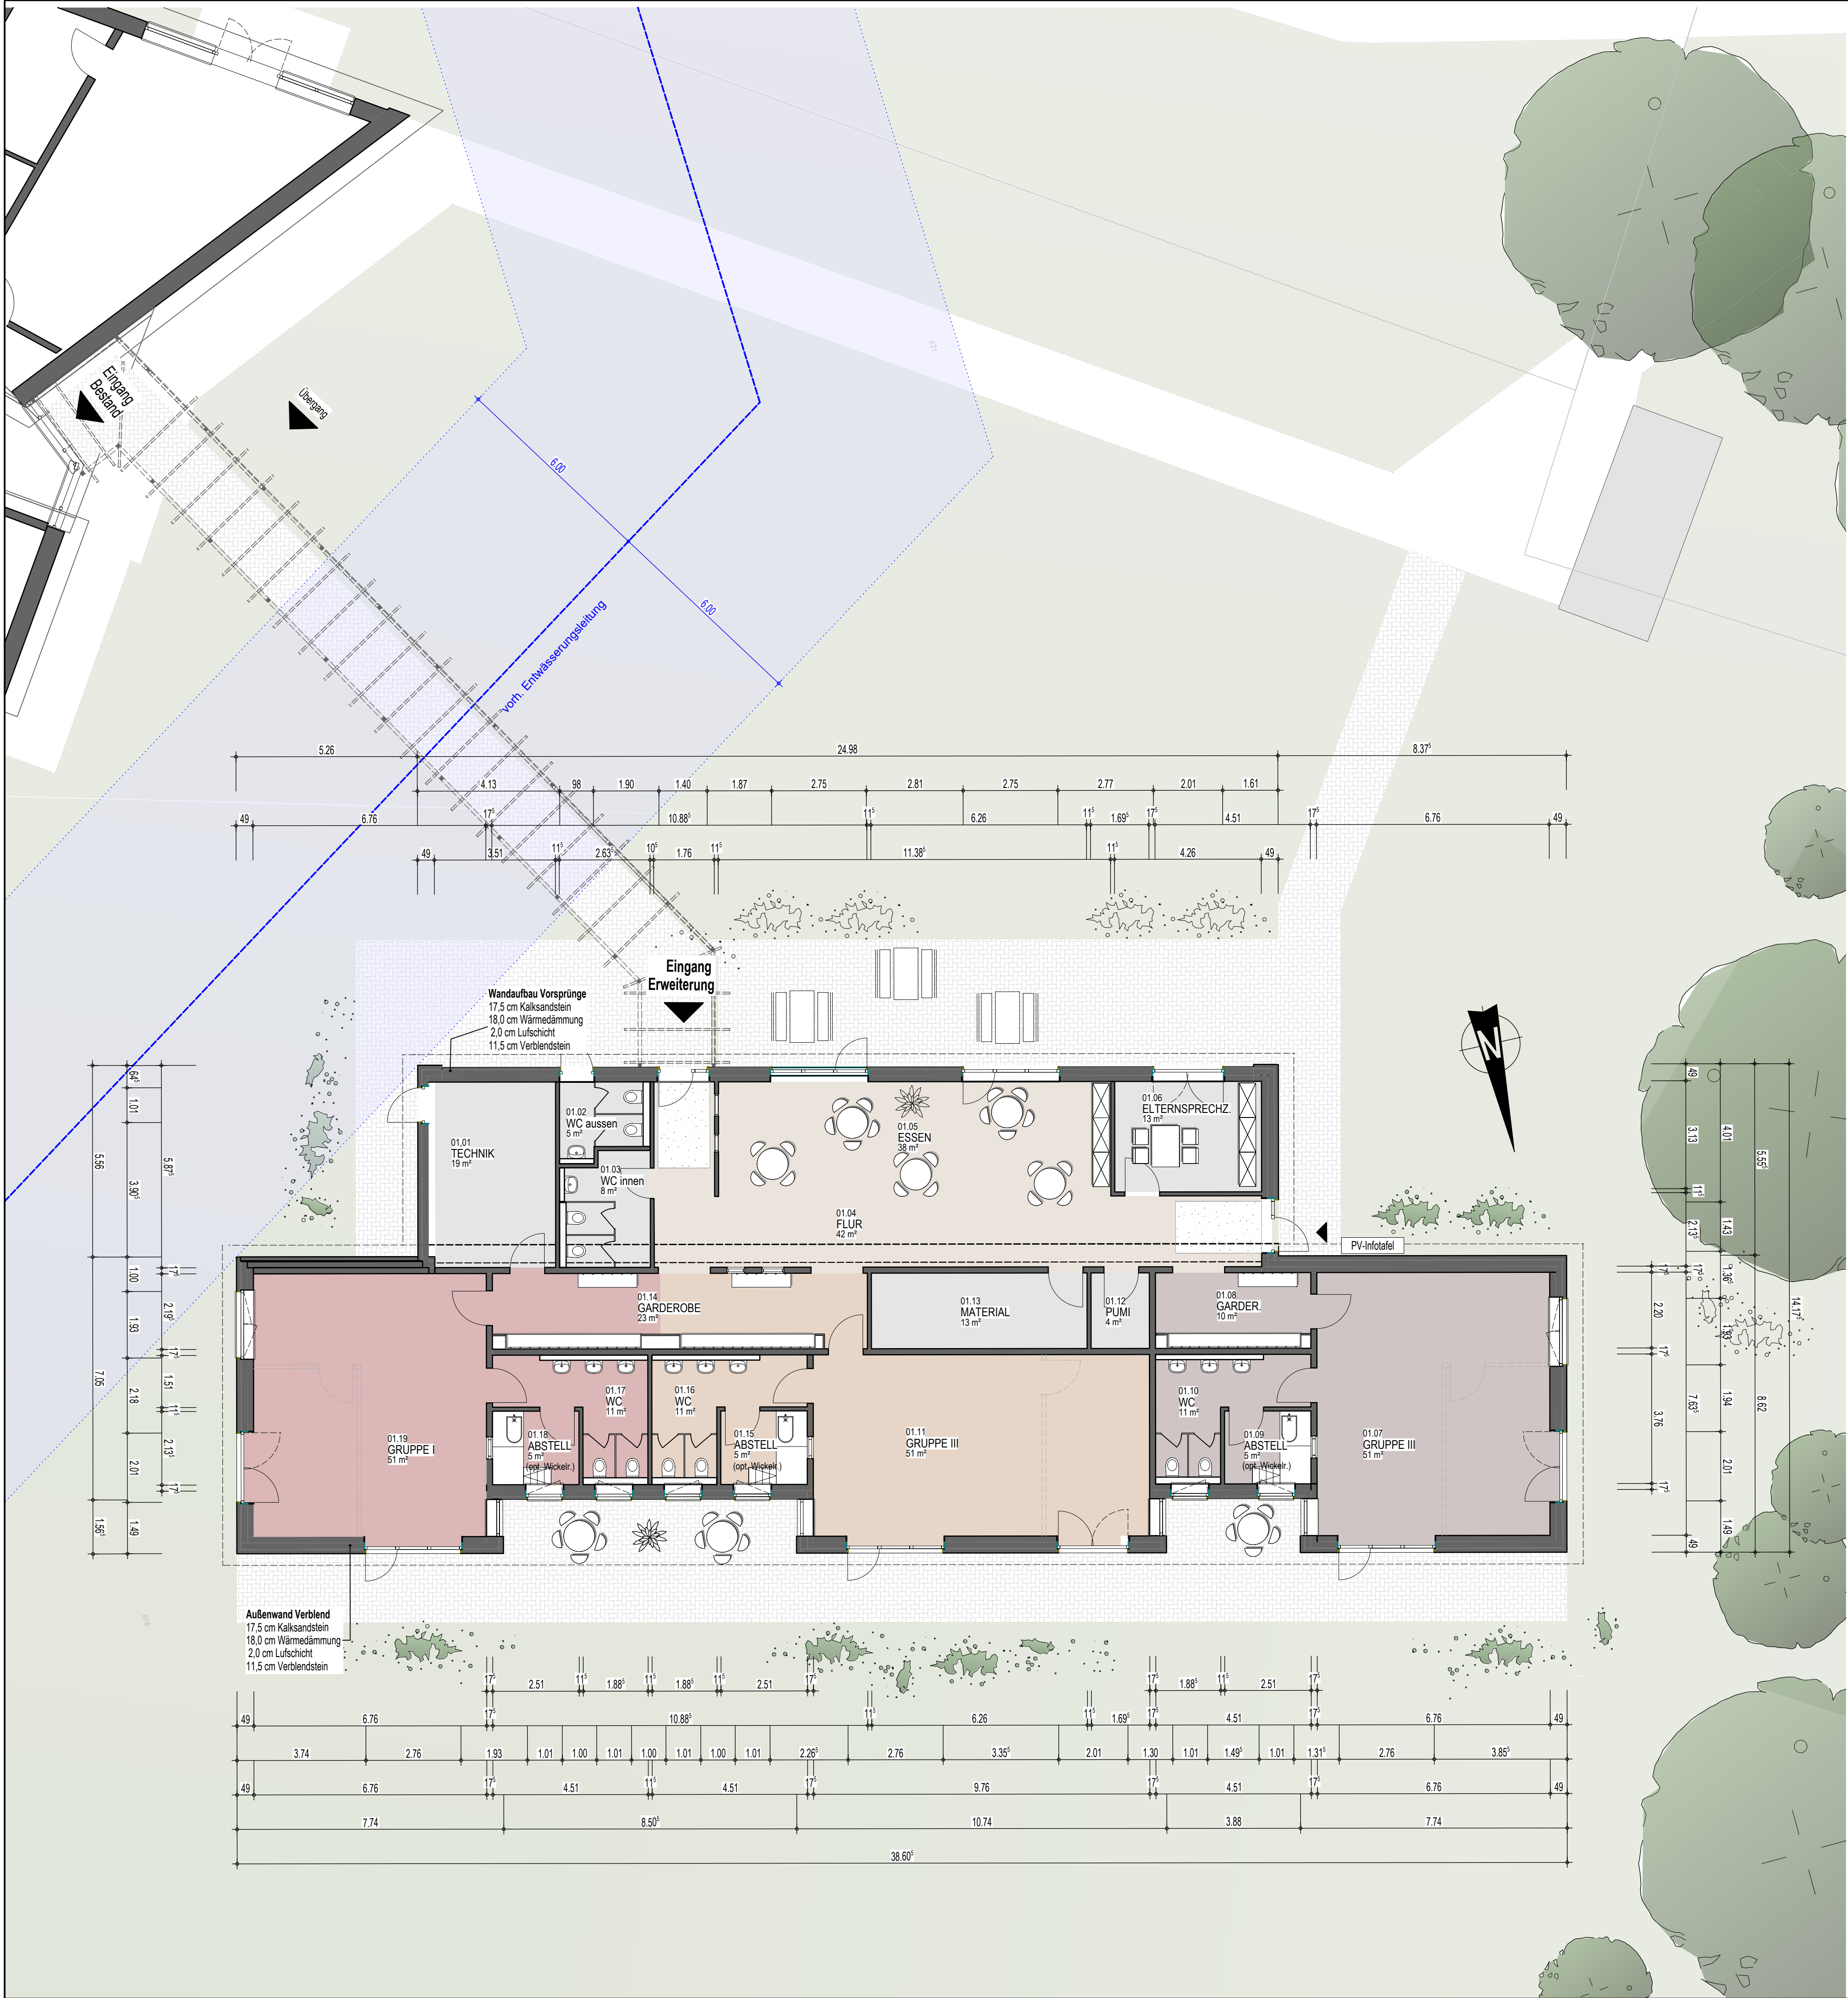

Index	Datum	Änderung
a	03.03.2022	Grundriss angep. an neue Geb.Position

Butzlaff Tewes 
ARCHITEKTEN + INGENIEURE
Barmstedter Str. 12
25364 Brande-Hörmerkirchen
www.butzlafftewes.de
Tel. 04127-9565
Fax 04127-9568
post@butzlafftewes.de

Grundriss EG			
Bauvorhaben			
Erweiterung Kita Haseldorf			Hauptstraße 24b 25469 Haseldorf
Bauherr Gemeinde Haseldorf über Amt Gums Amtsstraße 12 25436 Moorrege			
Maßstab		Entwurf 1	
1:100 [cm, m]			
Datum	Gezeichnet	Nr.	Blatt
03.03.2022	mpr	2371	1a

2371 EN1 01a_EG - PL510 PL 510