


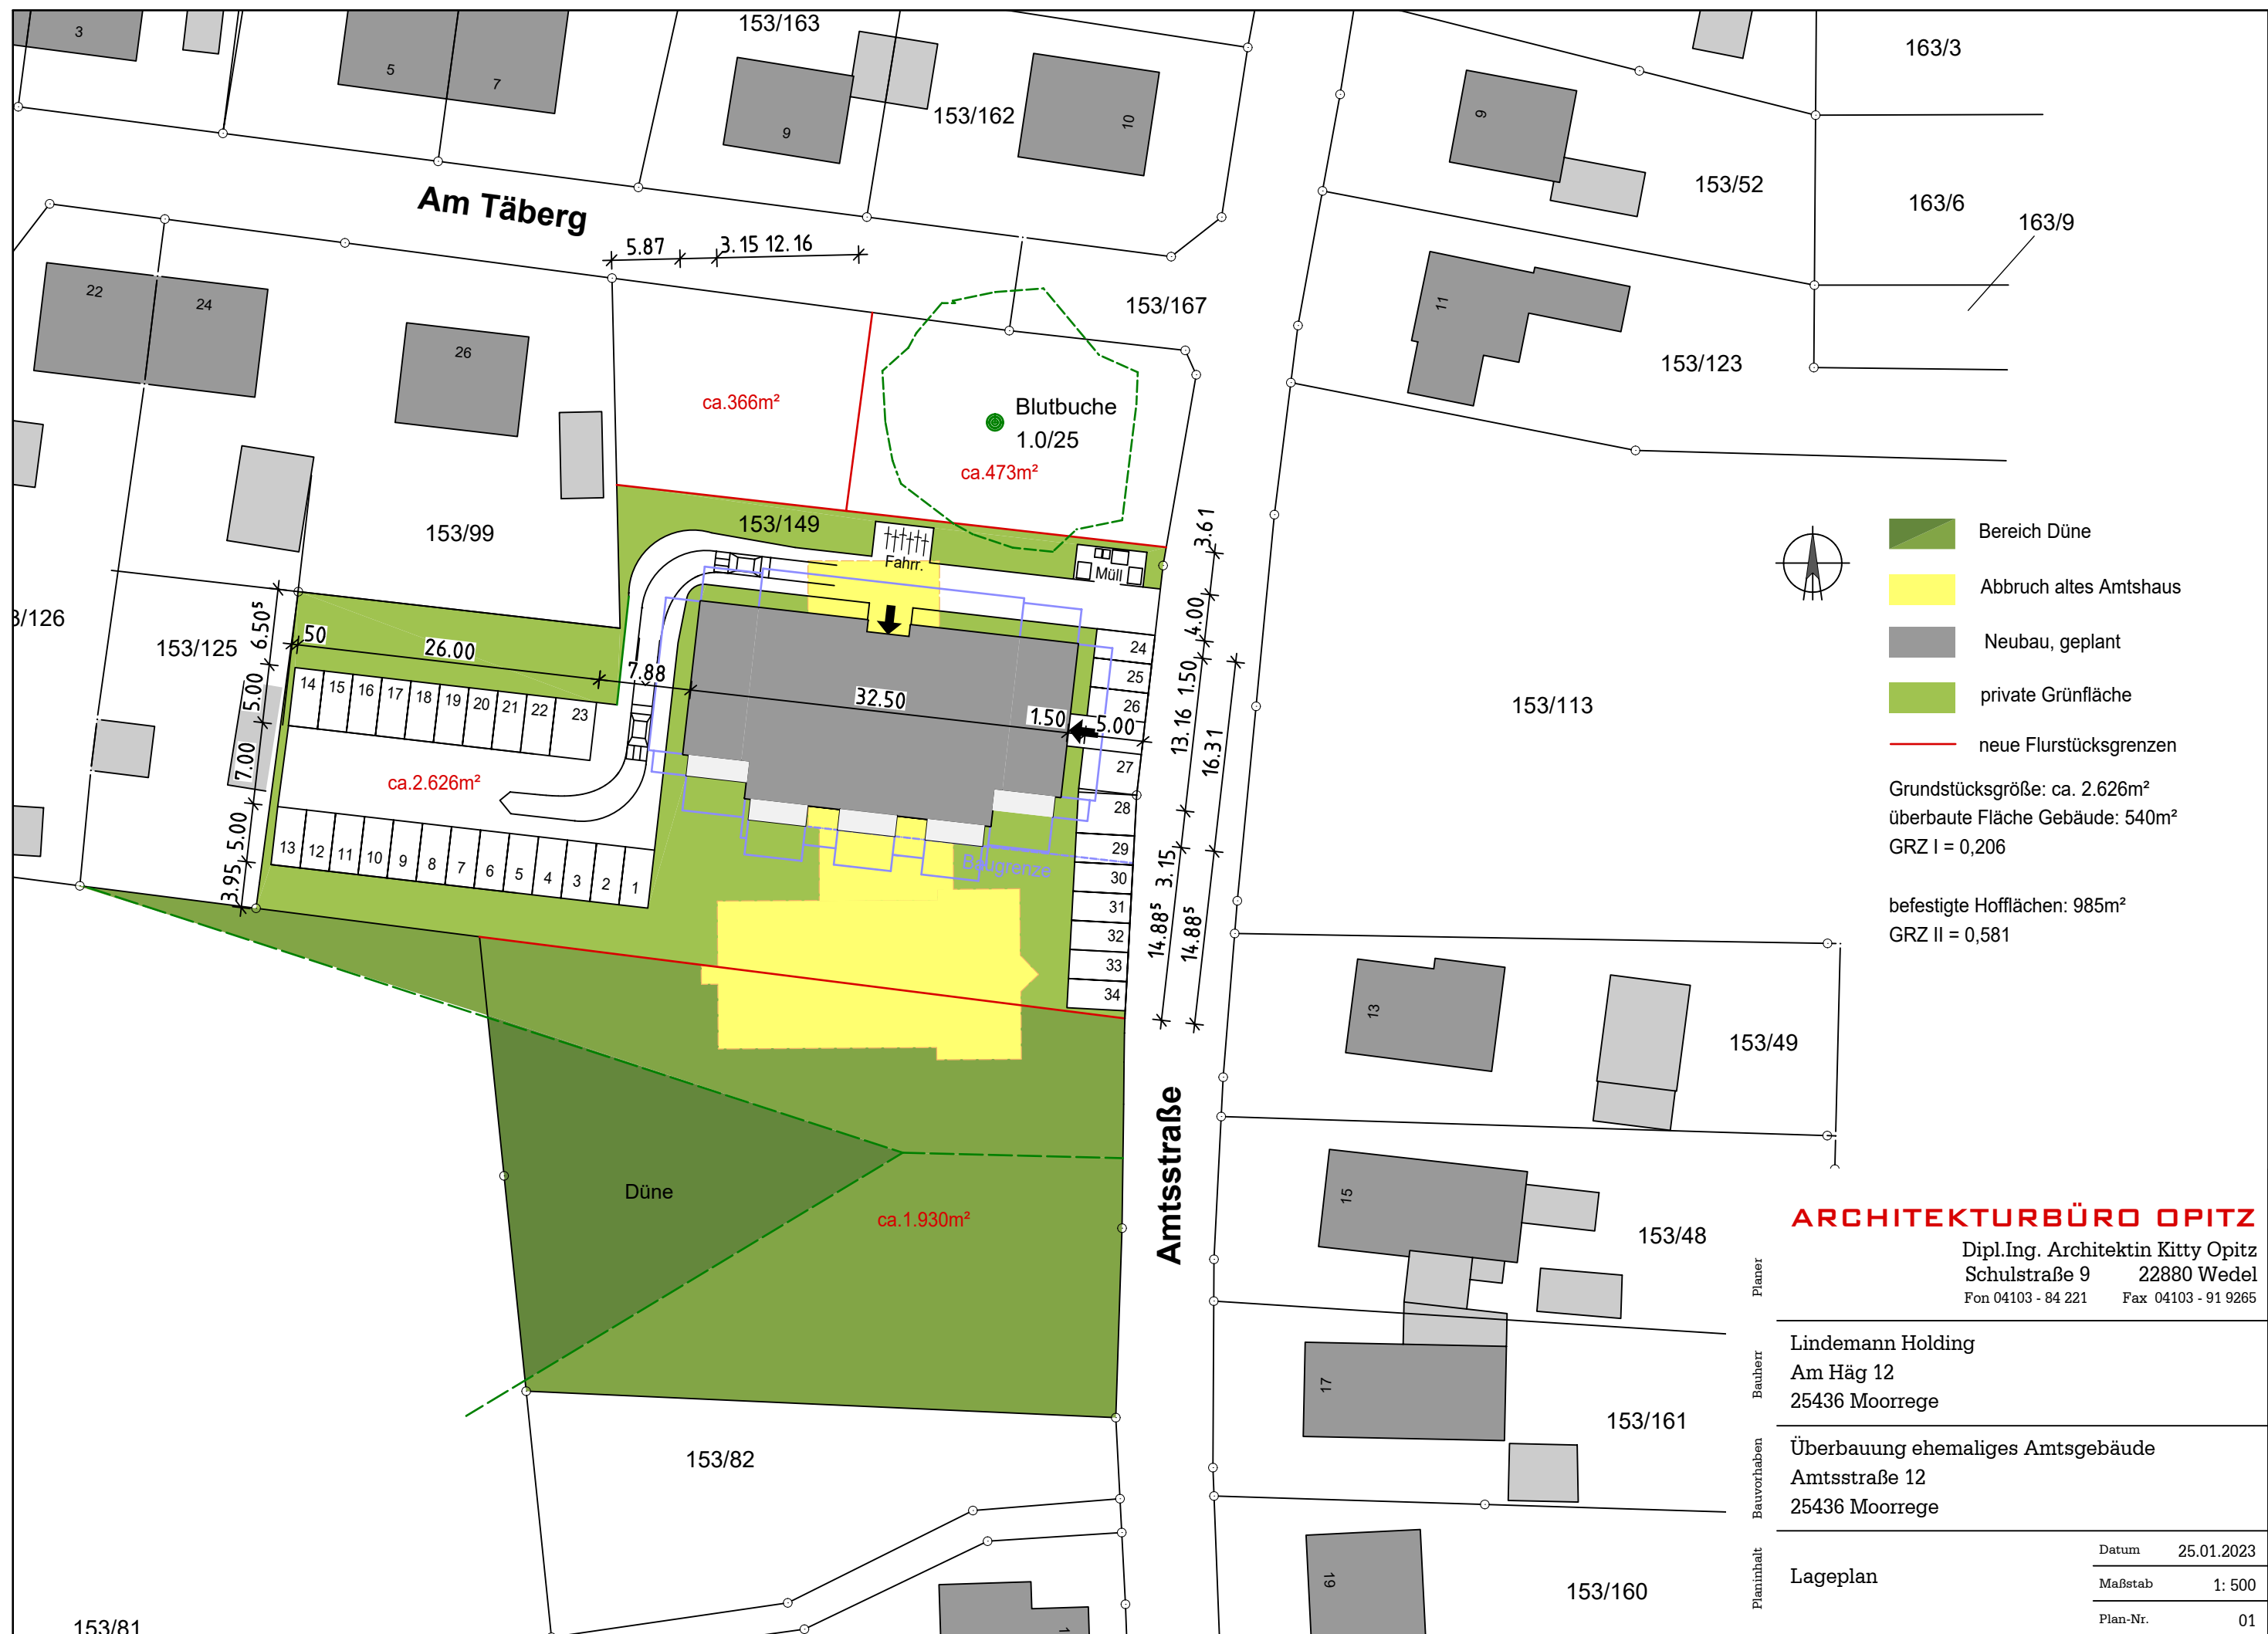

- Bereich Düne
- Abbruch altes Amtshaus
- Neubau, geplant
- private Grünfläche
- neue Flurstücksgrenzen

Grundstücksgröße: ca. 2.626m²
überbaute Fläche Gebäude: 540m²
GRZ I = 0,206

befestigte Hofflächen: 985m²
GRZ II = 0,581

ARCHITEKTURBÜRO OPITZ

Dipl.Ing. Architektin Kitty Opitz
Schulstraße 9 22880 Wedel
Fon 04103 - 84 221 Fax 04103 - 91 9265

Planer
Bauherr
Bauvorhaben
Planinhalt

Lindemann Holding
Am Håg 12
25436 Moorrege

Überbauung ehemaliges Amtsgebäude
Amtsstraße 12
25436 Moorrege

Lageplan

Datum	25.01.2023
Maßstab	1: 500
Plan-Nr.	01